Pielikums
Rīgas valstspilsētas pašvaldības Ārtelpas un mobilitātes departamenta direktora rīkojumam
“Par satiksmi Braslas ielā”

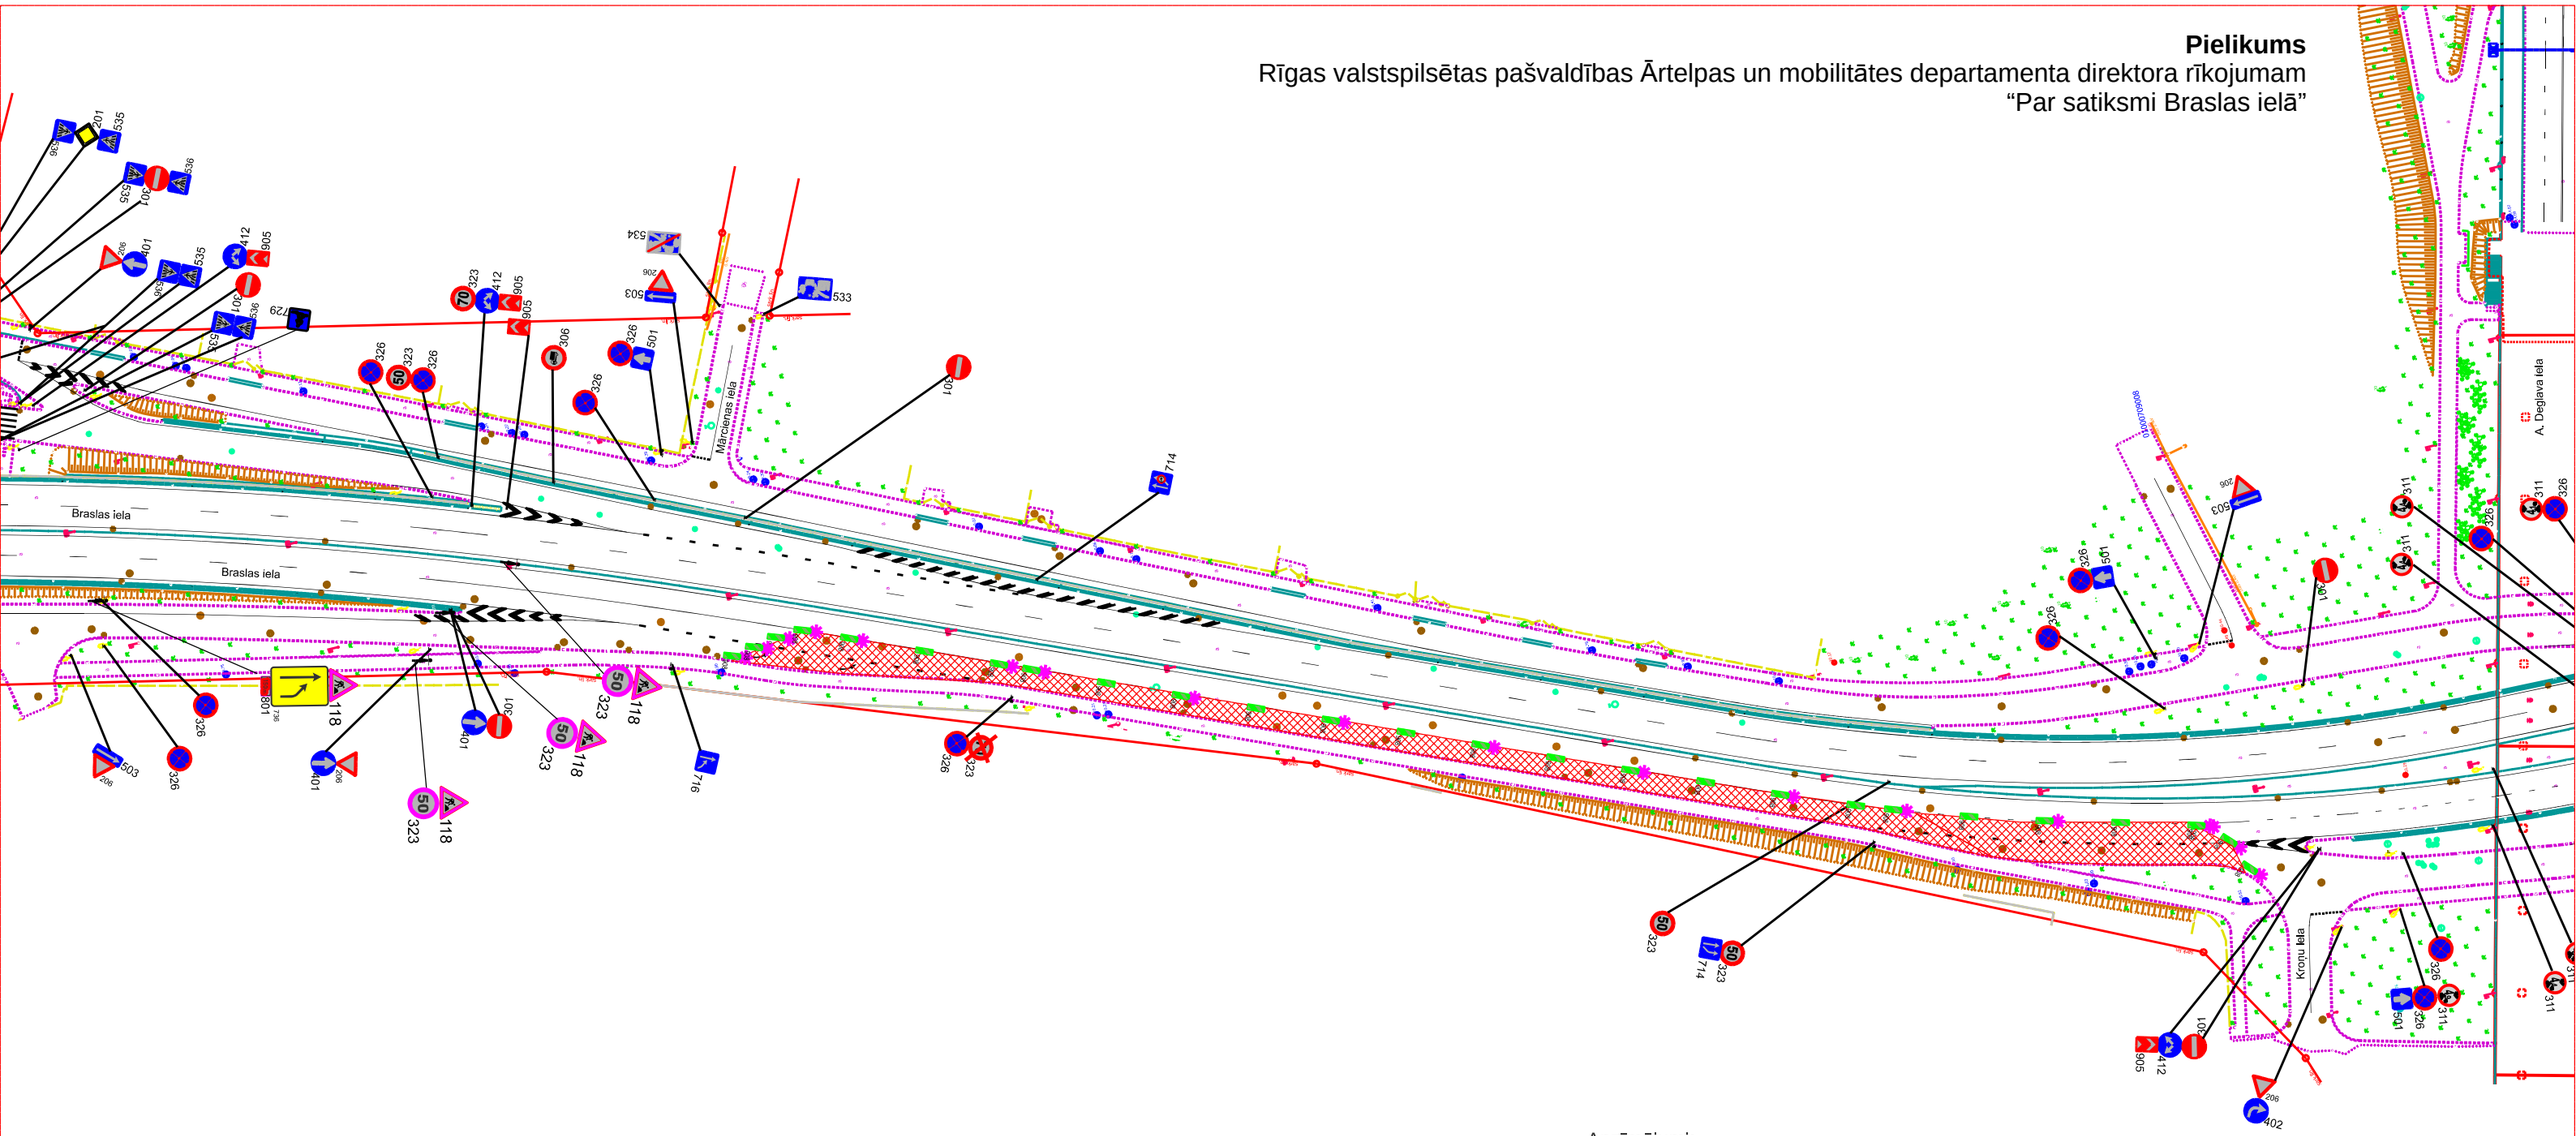

Apzīmējumi:

- Vadstatņi
- Darbu zona
- 206 - Esošās ceļa zīmes vieta un numurs
- 118 - Uzstādāmās ceļa zīmes vieta un numurs
- 326 - Aizklājāmās vai demotējamās ceļa zīmes vieta un numurs
- Esošie ceļu horizontālie apzīmējumi

Saskaņojums derīgs ar Rīgas valstspilsētas Ārtelpas un Mobilitātes Departamenta direktora rīkojumu
Shēma ir Darbu veikšanas atļaujas neatņemama sastāvdaļa
Shēma derīga ievērojot Ministru kabineta 02.10.2001. noteikumus Nr. 421

Rīgas valstspilsētas pašvaldības Ārtelpas un mobilitātes departamenta Satiksmes organizācijas un kustības drošības nodaļas satiksmes organizācijas speciālists
A.Šmilga

25.06.2026.

Nosacījumi:
- Darba vietu aprīkot atbilstoši LVS 77-2 un MK noteikumiem Nr.421
- Satiksmes organizēšanas izmaiņas pēc darba laika beigām vai brīvdienās, kā arī citos gadījumos nav paredzētas. Beidzot darbus pilnā apmērā atjaunot satiksmes kustību ierastajā režīmā.
- Nodrošināt vietējo un operatīvo satiksmi.
- Darbu veicējam jāveic pasākumi gājēju drošībai un vides pieejamībai darbu zonā.
- Darbu veicējam ir tiesības regulēt satiksmi darbu veikšanas laikā, ja rodas neparedzēti apstākļi, kurus ar darba vietas aprīkojuma shēmā esošajiem tehniskajiem līdzekļiem nav iespējams nekavējoties novērst (MK not. Nr.421 punkts 20)
- Nodrošināt minimālo joslas platumu 3.25m

Darbu veikšanas ilgumums 5 darba dienas.
- Garantijas darbi, komunikāciju lūku remontdarbi
Darbus veic SIA ACBR,

Shēmas Nr.1A Lapa 1/1	ACBR Ziepniekkalna iela 21a, Rīga, LV-1004 Tālrunis: 67627782 E-pasts: info@acbr.lv				RĪGAS VALSTSPILSĒTAS PAŠVALDĪBAS ĀRTELPAS UN MOBILITĀTES DEPARTAMENTS Ģertrūdes iela 36, LV 1011 e-pasts: sd@riga.lv tālrunis: 67012701, fakss: 67012702
		Uzvārds	Paraksts	Datums	OBJEKTS:
Atb. darbu vad.		P.Jegorovs			Austrumu maģistrāle 1. un 2. kārta
Rasēja		E.Andersons			
Saskaņoja					RASĒJUMS:
Saskaņoja					Satiksmes organizācija būvdarbu laikā (Garantijas darbi, komunikāciju lūku labošana)
Pasūtītājs					