APZĪMĒJUMI

Gaismu atstarojošās barjera Nr. 912 ar signāllukturiem

912 - 2 gb. (ar 10 lukt.)

Satiksmes organizācijas shēma

-Nodrošināt vietējo un operatīvo satiksmi
-Nodrosināt gājēju satiksmi
-Darbu veikšanas vietai jābūt aprīkotai saskaņā ar esošajām normām un prasībām Pēc(MK noteikumiem Nr.421; LVS 77-2; LVS-85)
-Darba laiks:_____
-Darba tehnika atradīsies darba zonā

Pielikums
Rīgas valstspilsētas pašvaldības Ārtelpas un mobilitātes departamenta direktora p.i. rīkojumam
"Par satiksmi Kļavu ielā"

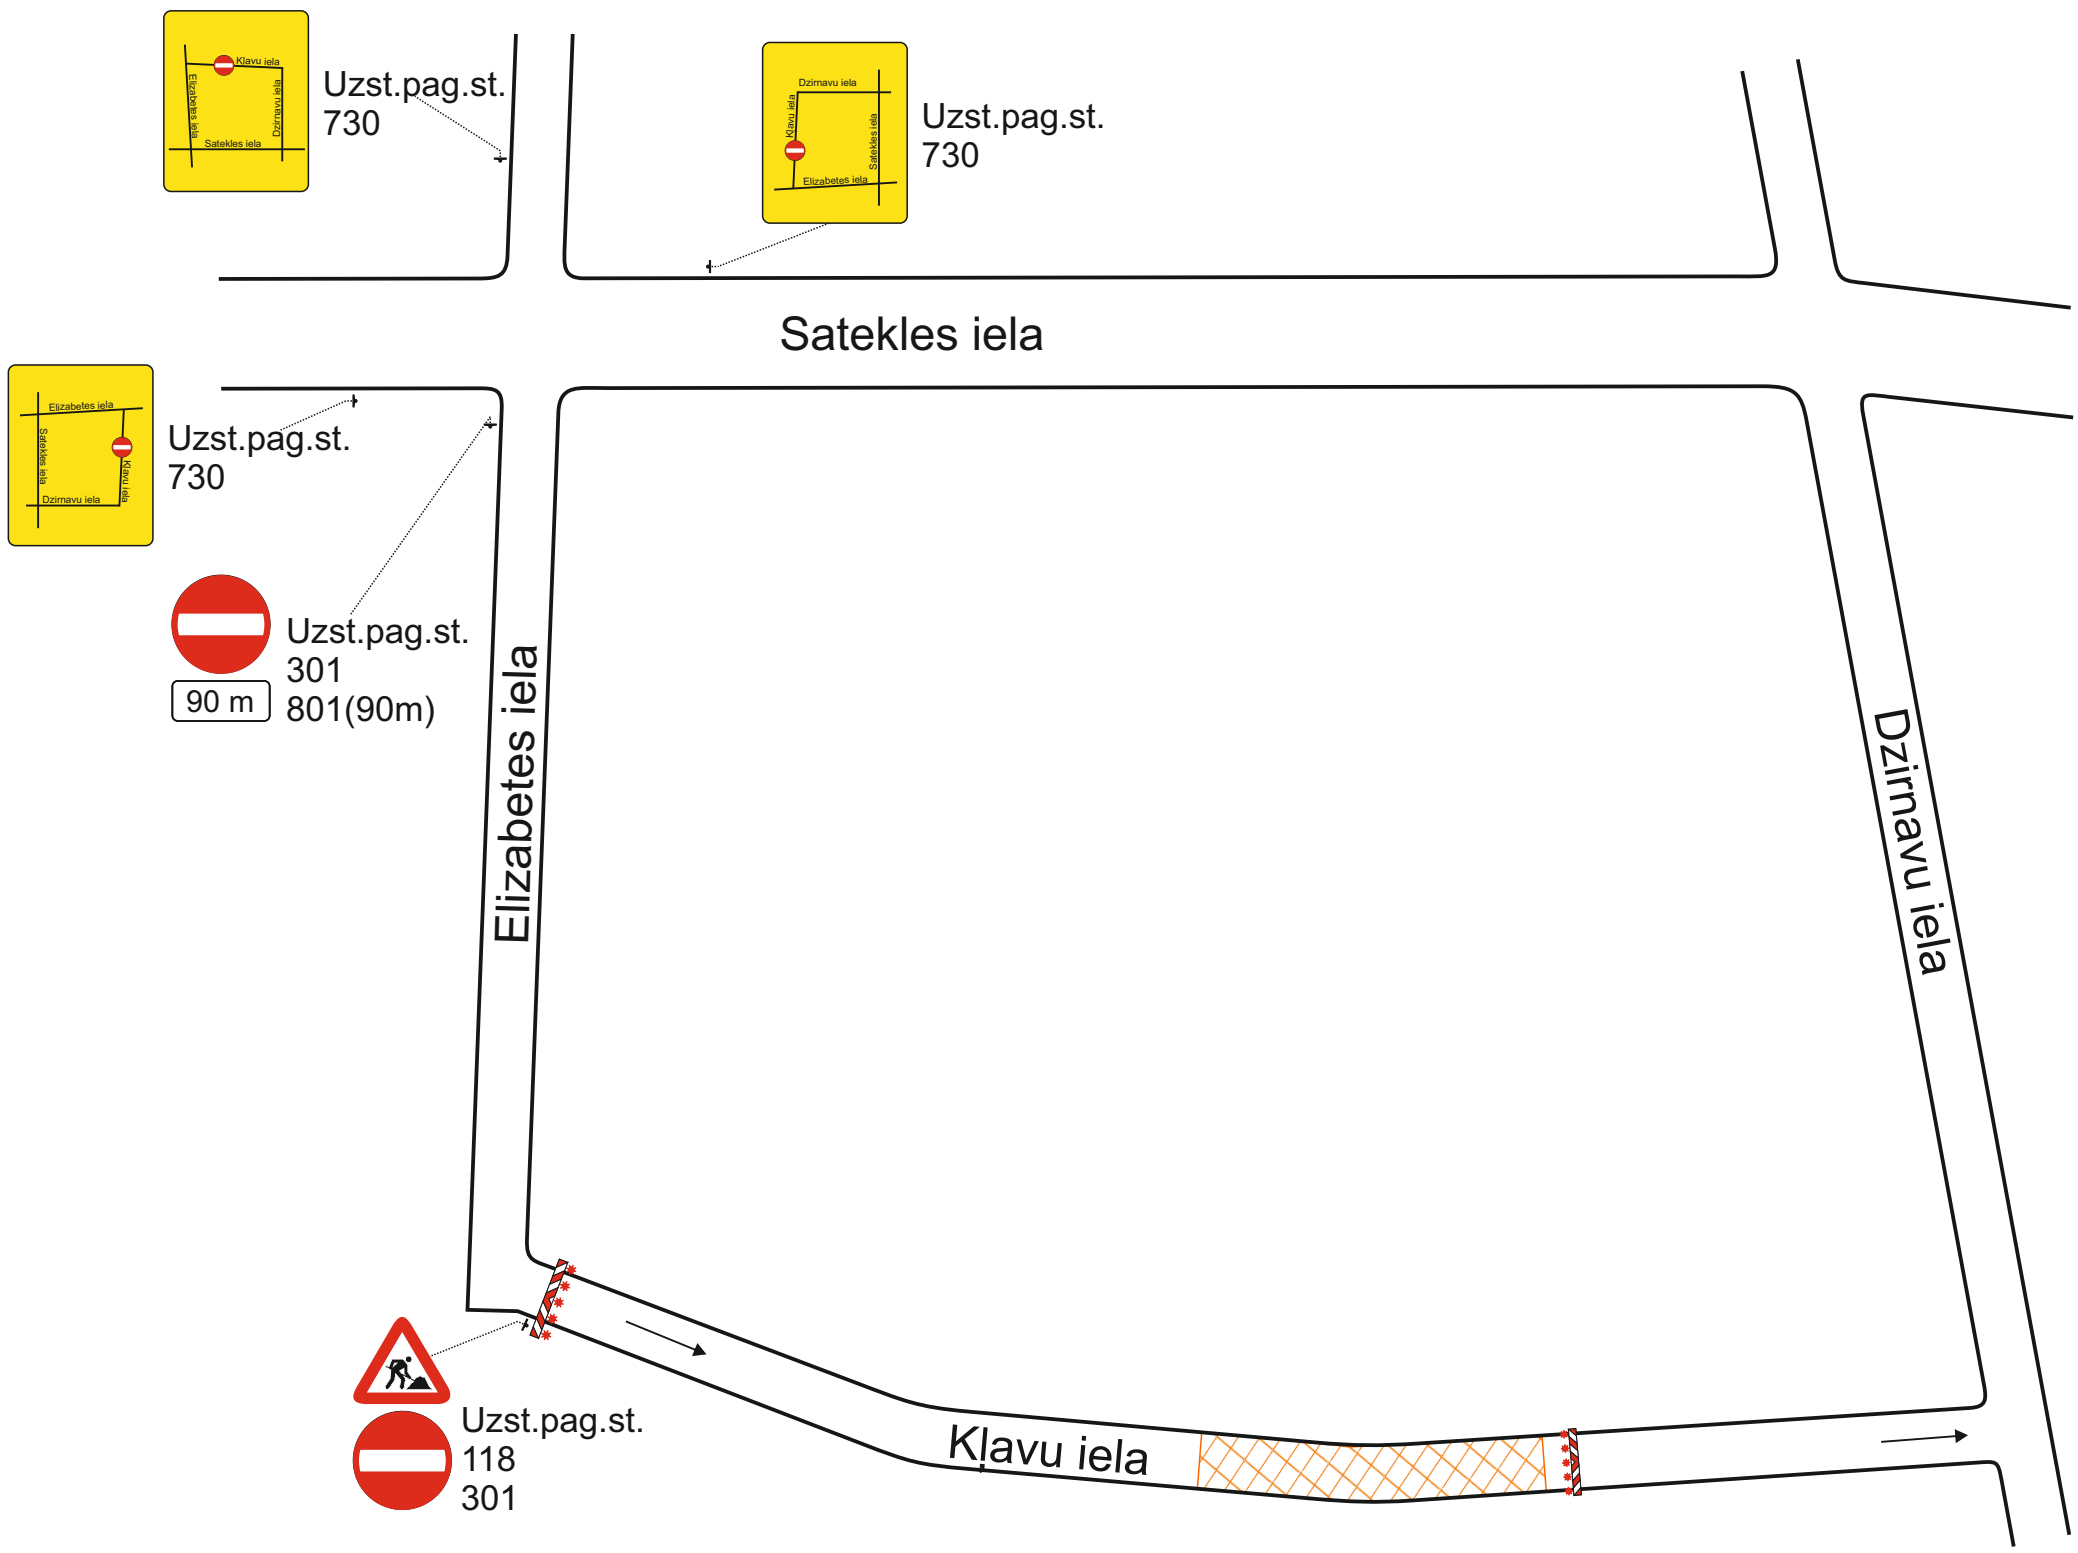

Saskaņots:
RP SIA "Rīgas Satiksme"
Mārtiņš Plataiskalns
parakstīts elektroniski
Vecākais inženierkomunikāciju Piesaistes inženieris
09.06.2026.

Saskaņojums derīgs ar Rīgas valstspilsētas Ārtelpas un Mobilitātes Departamenta direktora rīkojumu
Shēma ir Darbu veikšanas atļaujas neatņemama sastāvdaļa
Shēma derīga ievērojot Ministru kabineta 02.10.2001. noteikumus Nr. 421
Rīgas valstspilsētas pašvaldības Ārtelpas un mobilitātes departamenta Satiksmes organizācijas un kustības drošības nodaļas satiksmes organizācijas speciālists
A.Šmilga

08.06.2026.

Pasūtītajs / Darbu veicējs:	SIA "Delta EM"	**Atbildīgā persona objektā:**	Jurģis Ozols / mob.tālr. 27 422 452
Izstrādāja:	SIA "**RC TRAFFIC**"	**Būvobjekta nosaukums:**	Asfalta seguma atjaunošana
	Didzis Štrombergs / mob.tālr. 22 278 745	**Darba izpildes vieta:**	Kļavu iela, Rīga