Ceļu satiksmes tehnisko līdzekļu izvietojuma shēma

Darbuzņēmējs,atbildīga persona: SIA CBF "Ļ-KO" ☎ 29269877

Darba izpildes laiks: DARBI TIKS VEIKTI DIENNAKTI

Pielikums
Rīgas valstspilsētas pašvaldības Ārtelpas un mobilitātes departamenta direktora rīkojumam
"Par satiksmi Īves ielā un Zvārdes ielā"

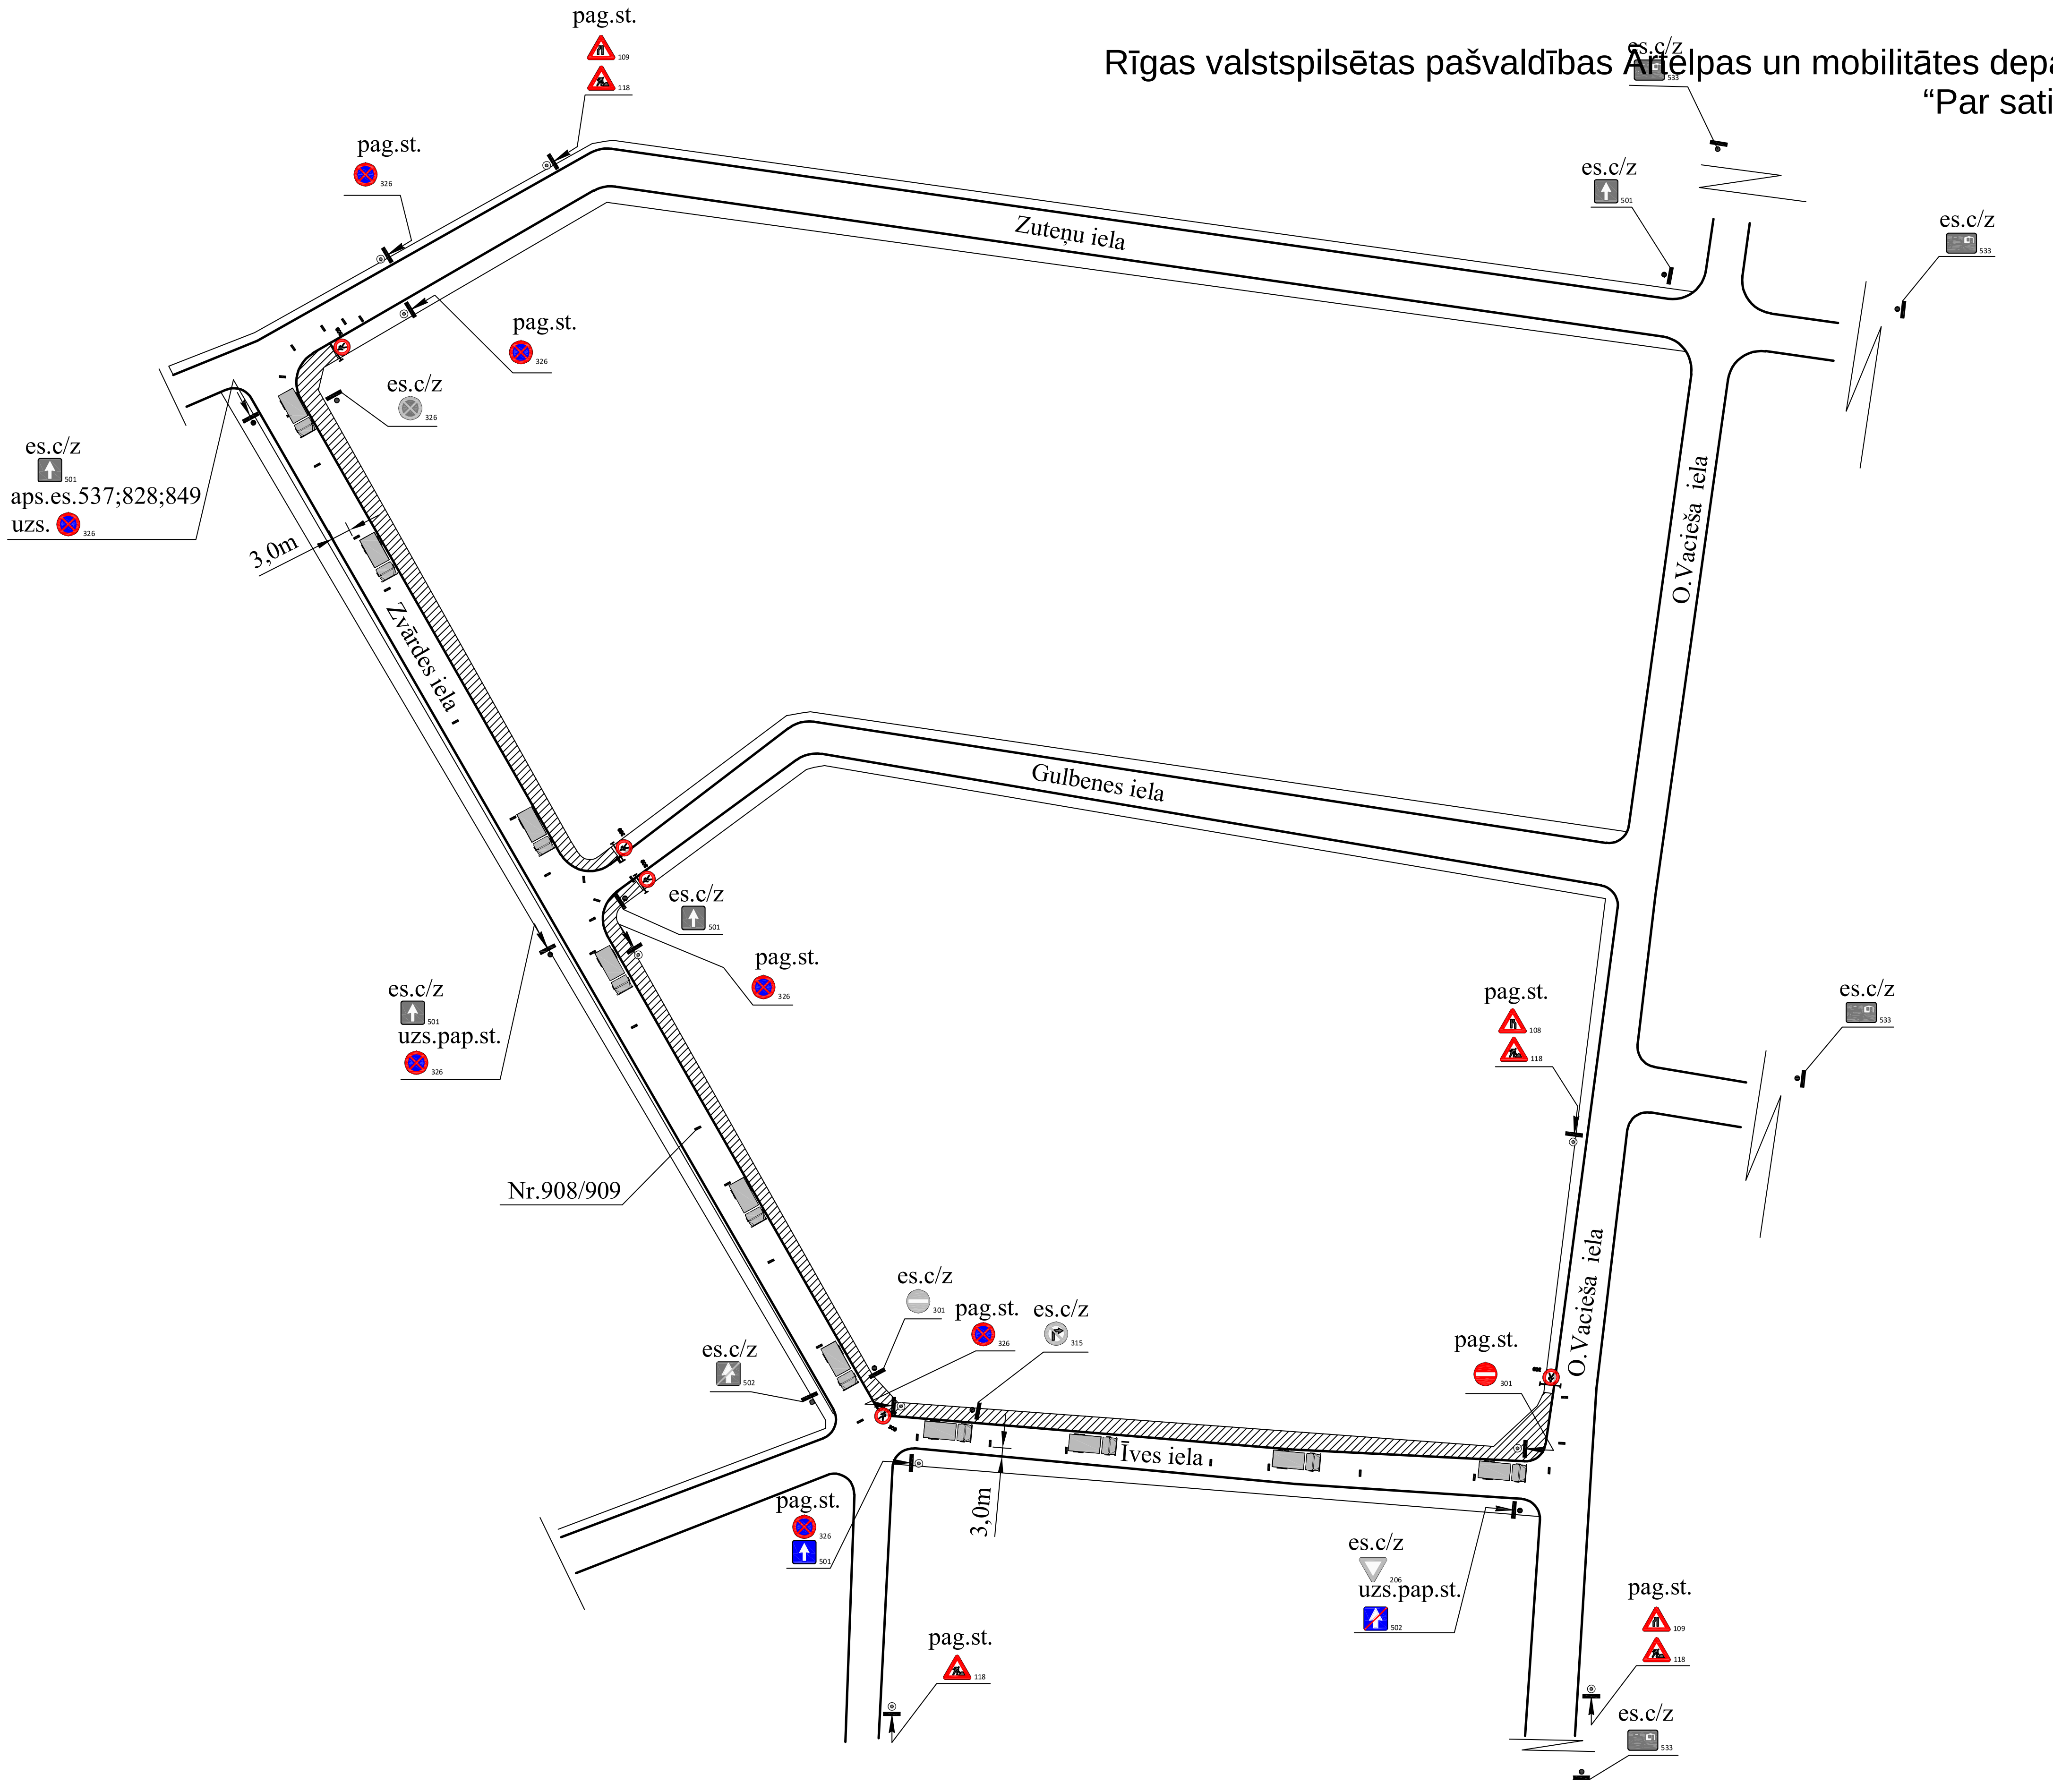

7 dienas pirms darbu uzsākšanas uzstādīt Informatīvos plakātus par paredzētajiem darbiem.

Saskaņojums derīgs ar Rīgas valstspilsētas Ārtelpas un Mobilitātes Departamenta direktora rīkojumu

Shēma ir Darbu veikšanas atļaujas neatņemama sastāvdaļa

Shēma derīga ievērojot Ministru kabineta 02.10.2001. noteikumus Nr. 421

Rīgas valstspilsētas pašvaldības Ārtelpas un mobilitātes departamenta Satiksmes organizācijas un kustības drošības nodaļas satiksmes organizācijas speciālists

A. Smilga

25.06.2026.

Ceļu satiksmes tehnisko līdzekļu izvietojuma shēma

Darbuzņēmējs,atbildīga persona: SIA CBF "Ļ-KO" ☎ 29269877

Darba izpildes laiks: DARBI TIKS VEIKTI DIENNAKTI

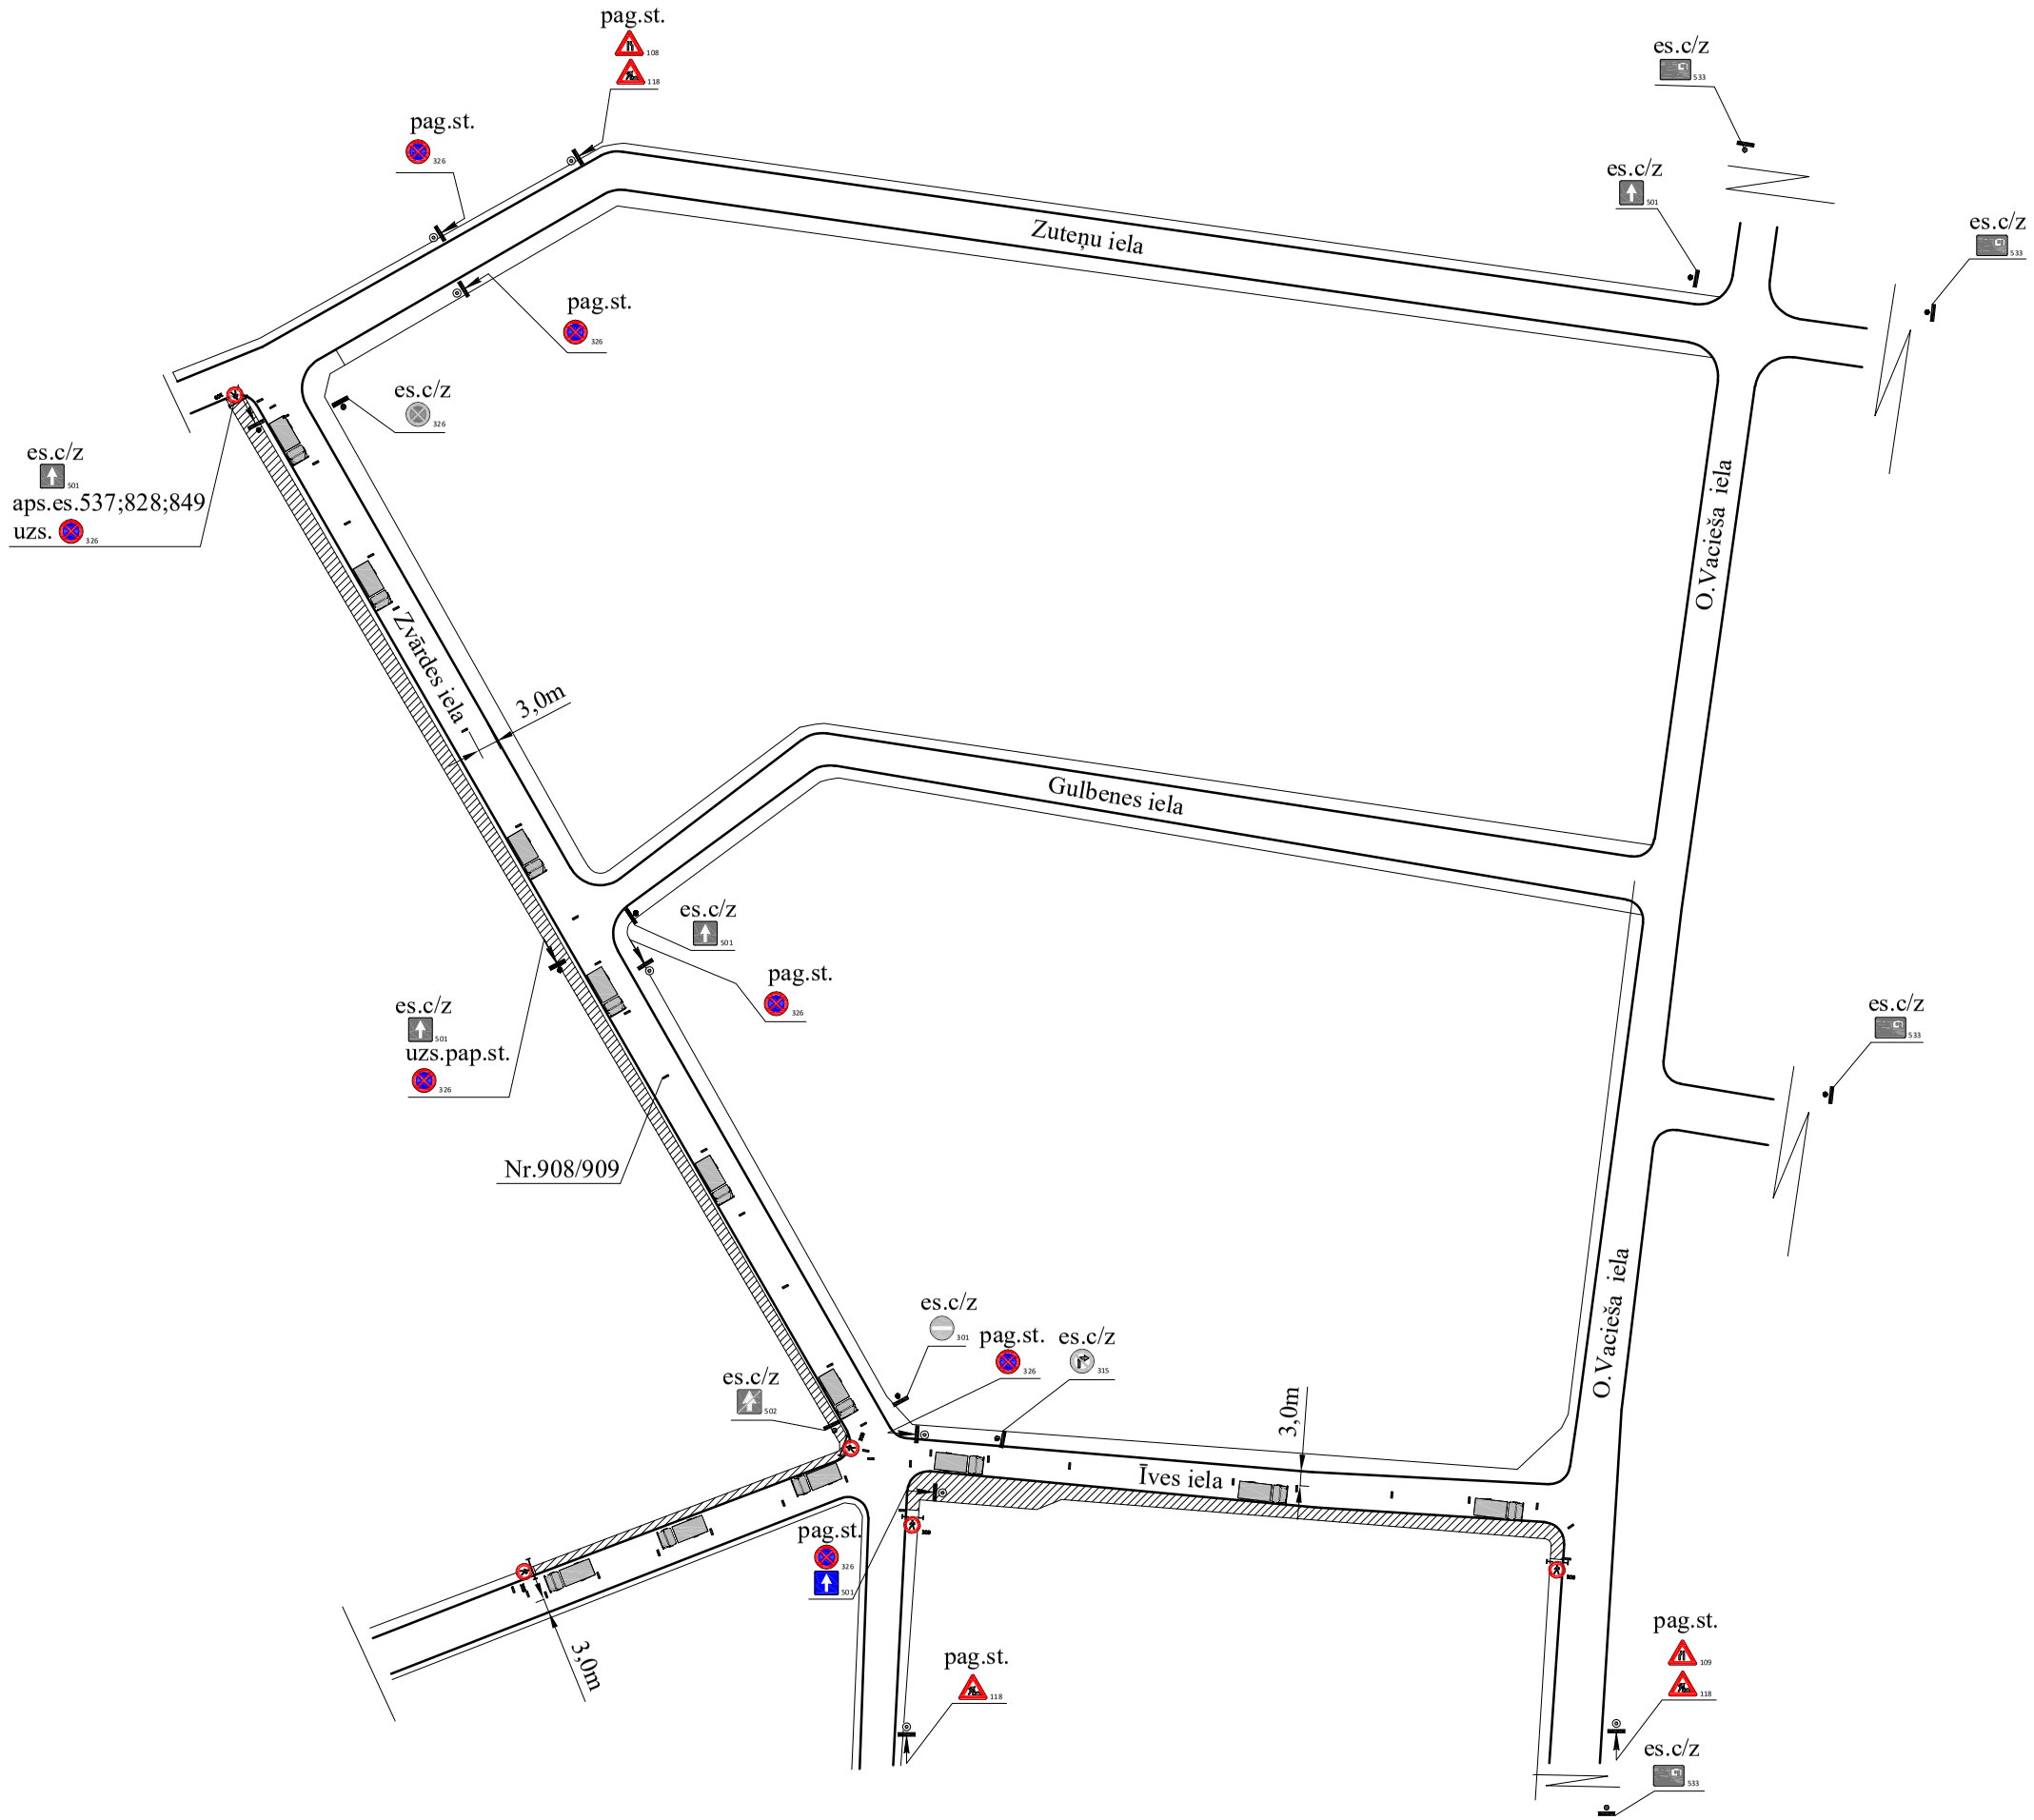

Shēma ir Darbu veikšanas atļaujas neatņemama sastāvdaļa
Shēma derīga ievērojot Ministru kabineta 02.10.2001. noteikumus Nr. 421

Rīgas valstspilsētas pašvaldības Ārtelpas un mobilitātes departamenta Satiksmes organizācijas un kustības drošības nodaļas satiksmes organizācijas speciālists
A.Šmilga

25.06.2026.