

Ceļu satiksmes tehnisko līdzekļu izvietojuma shēma

Darbuzņēmējs, atbildīga persona:

SIA "AKANA"

☎ 28617449


Darba izpildes laiks:

Pielikums

Rīgas valstspilsētas pašvaldības Ārtelpas un mobilitātes departamenta direktora rīkojumam

es.301 "Par satiksmi Nikolaja Rēriha ielā"

uzs. 70 m 801 (70m)

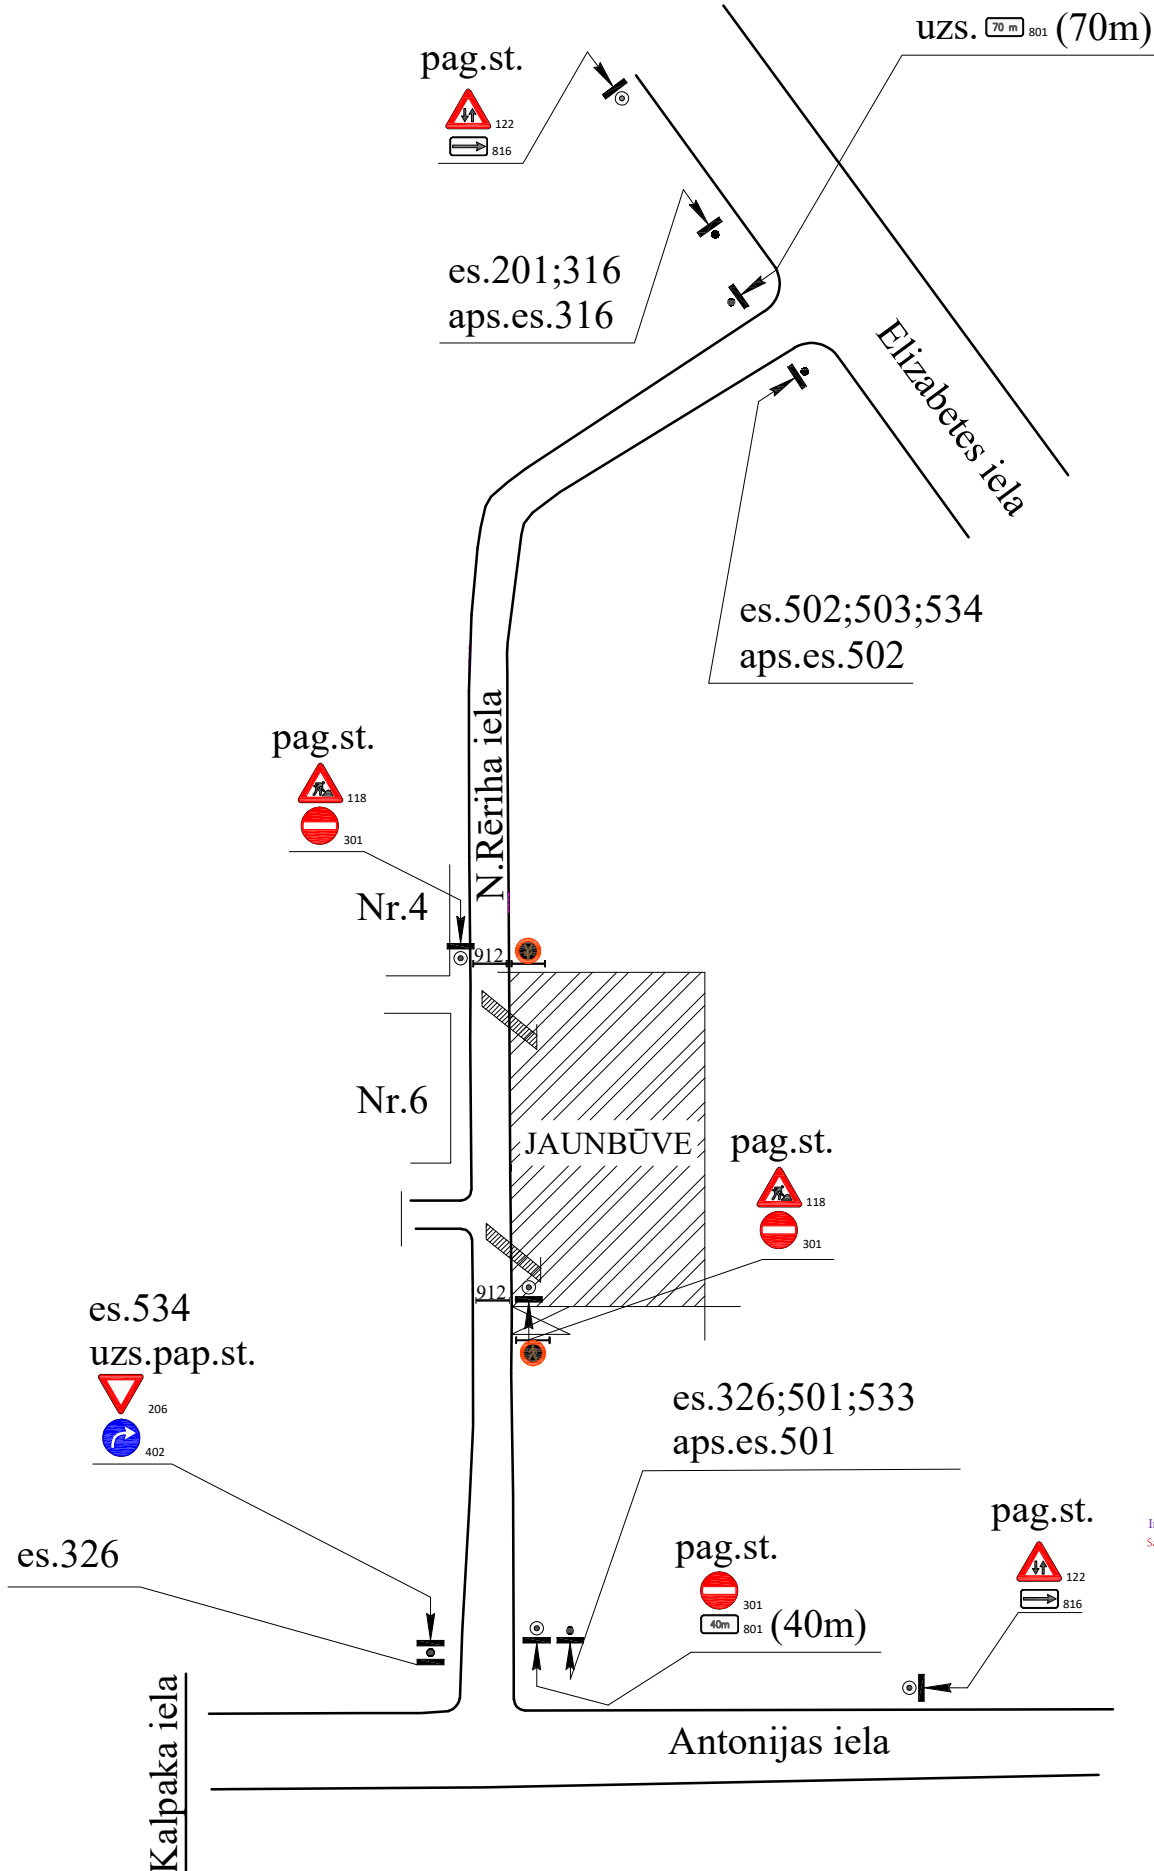

7 dienas pirms darbu uzsākšanas uzstādīt informatīvos plakātus par paredzētajiem darbiem. Saskaņojums derīgs ar Rīgas valstspilsētas Ārtelpas un Mobilitātes Departamenta direktora rīkojumu

Shēma ir Darbu veikšanas atļaujas neatņemama sastāvdaļa
Shēma derīga ievērojot Ministru kabineta 02.10.2001. noteikumus Nr. 421

Rīgas valstspilsētas pašvaldības Ārtelpas un mobilitātes departamenta Satiksmes organizācijas un kustības drošības nodaļas satiksmes organizācijas speciālists

A. Smilga

11.06.2026.