


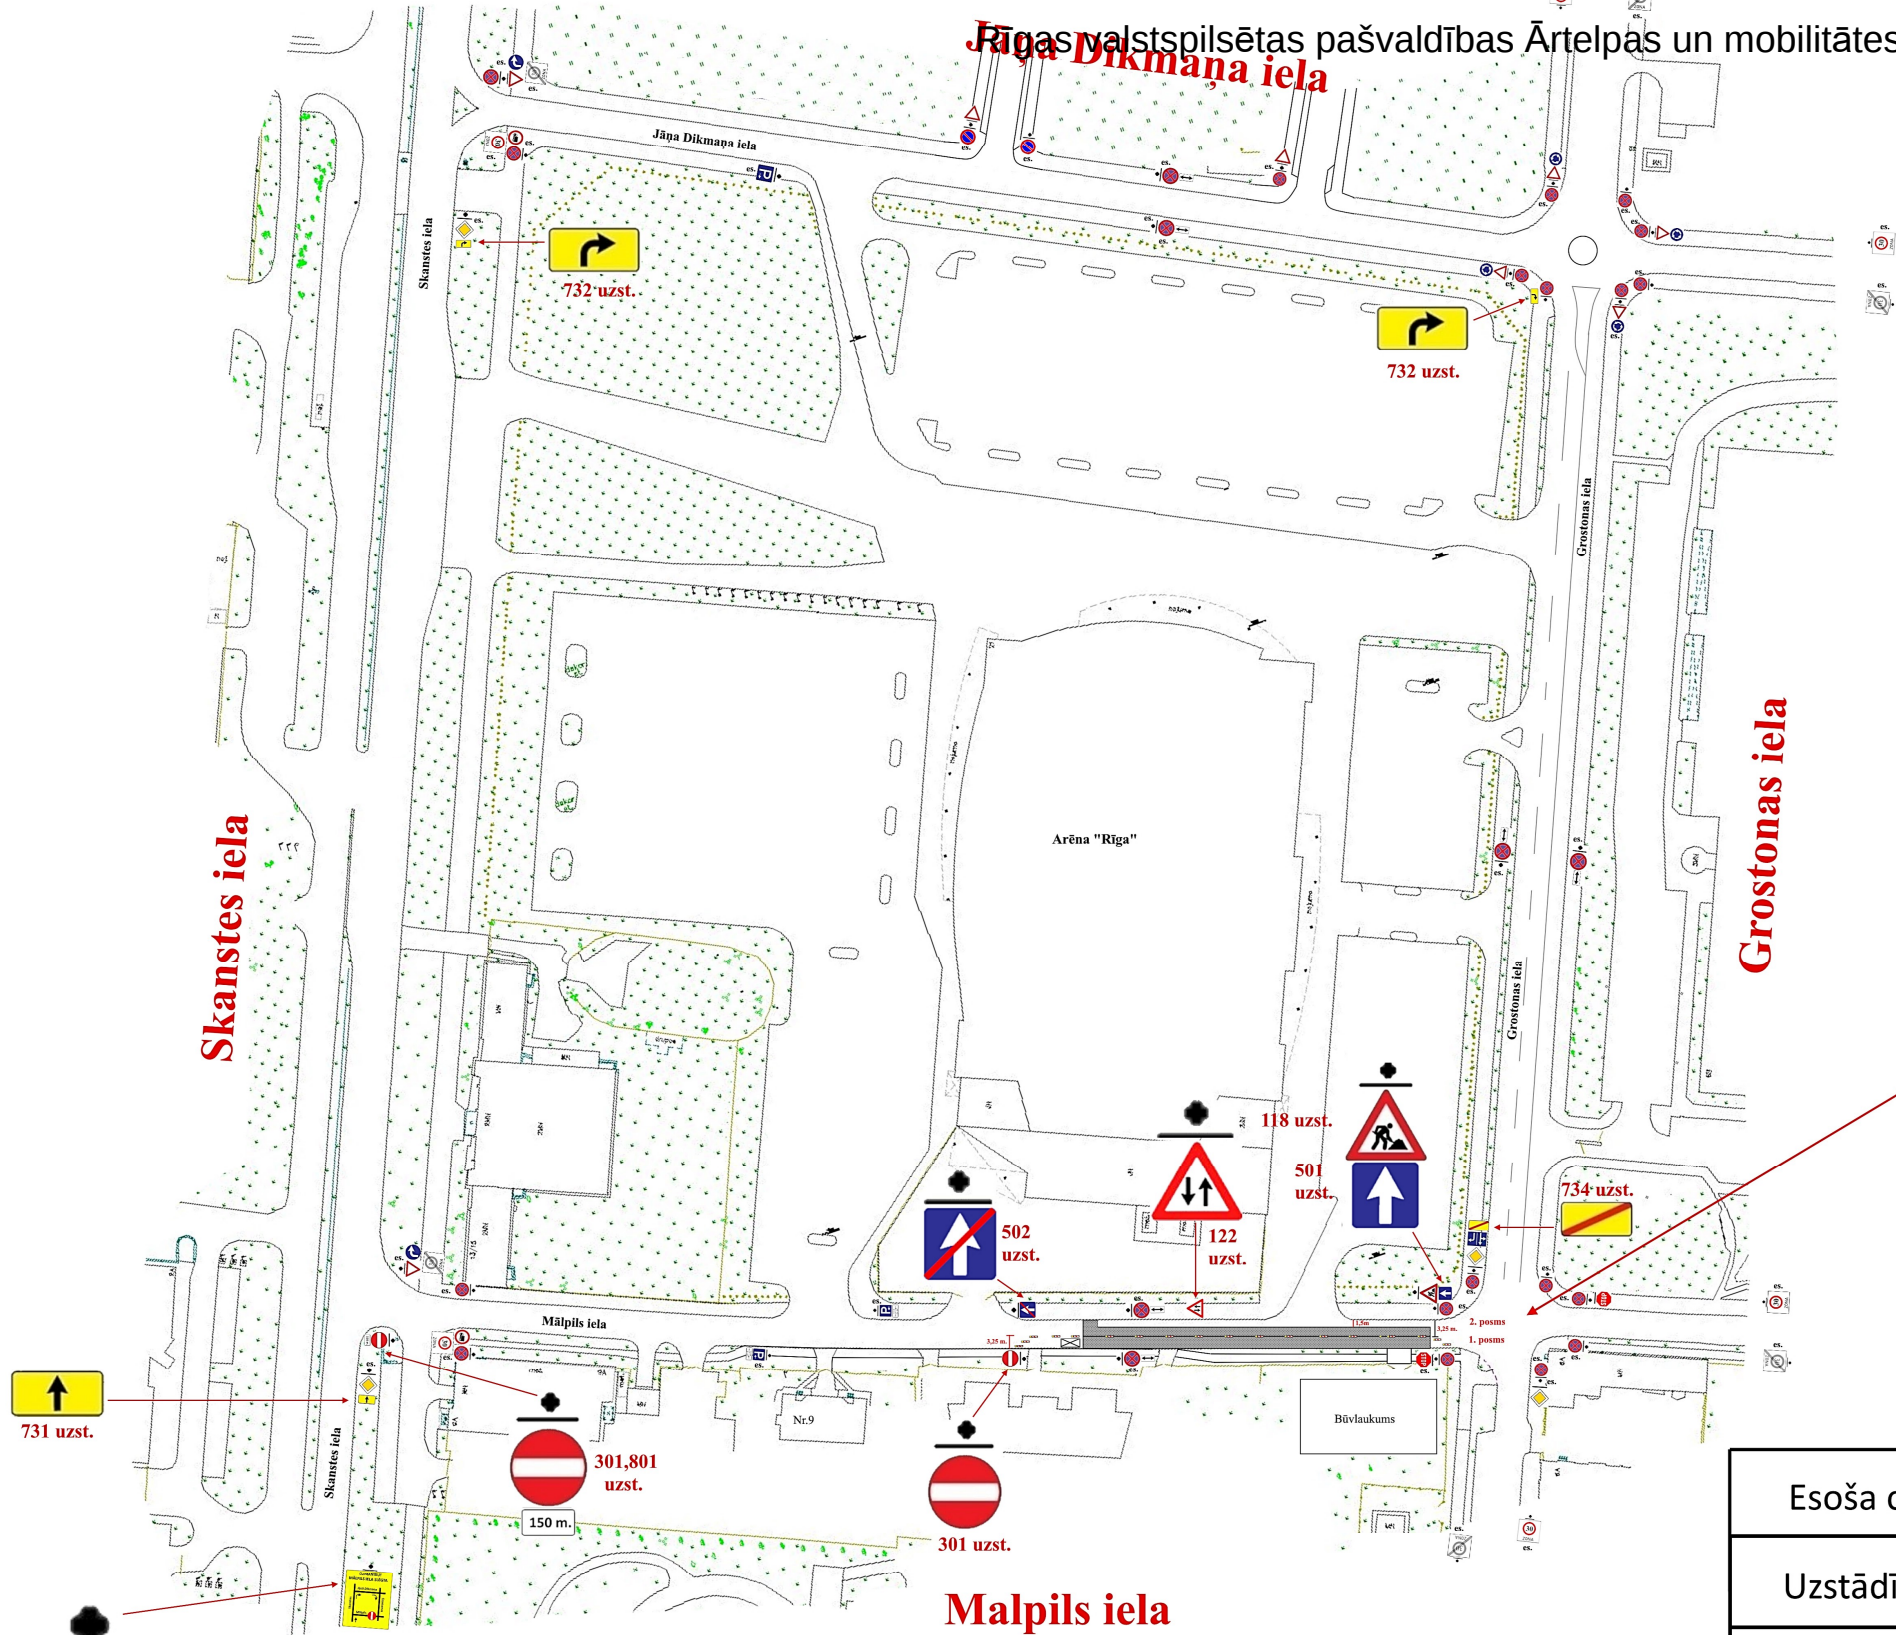

Darbi tiek veikti pa posmiem 1.2.

Saskaņojums derīgs ar Rīgas valstspilsētas pašvaldības
Ārtelpas un mobilitātes departamenta direktora rīkojumu

Shēma derīga ievērojot Ministru
kabineta 02.10.2001. noteikumus
Nr. 421

Shēma ir Darbu veikšanas
atļaujas neatņemama sastāvdaļa

Raimonds Galvinskis
Rīgas valstspilsētas pašvaldības
Ārtelpas un mobilitātes departamenta
Sadalīšanas organizācijas un izpildes speciālists (inženieris)

10.06.2026

Esoša ceļa zīme	
Uzstādīšana ar balstu	
Uzstādīšana uz esošā balsta	

ŪZMANĪBU!
MĀLPILS IELA SLĒGTA

Skanstes

Jāņa Dikmaņa

Grostonas

Mālpils

SATIKSMES ORGANIZĒŠANAS UN DARBA VIETAS APRĪKOJUMA SHĒMA			
saskaņā ar esošajām normām un prasībām pēc MK noteikumiem Nr.421; LVS77-2; LVS85			
Darbu izpildes vieta:	Mālpils iela no Grostonas ielas līdz Nr.9, Rīga	Izpildāmā darba raksturojums:	Asfalta seguma atjaunošana
Darbu izpildītājs:	SIA "SĒME CB" VRN40103239875, LV-1073, Cēsaines iela 9, Rīga	Atbildīga persona:	Dmitrijs Trefilovs m.t. 22338061
Shēmu sastādīja:	SIA "SĒME CB" VRN40103239875, LV-1073, Cēsaines iela 9, Rīga	Atbildīga persona:	Dmitrijs Trefilovs m.t. 22338061