Pielikums
Rīgas valstspilsētas pašvaldības Ārtelpas un mobilitātes departamenta direktora rīkojumam
"Par satiksmi Kvēles ielā"

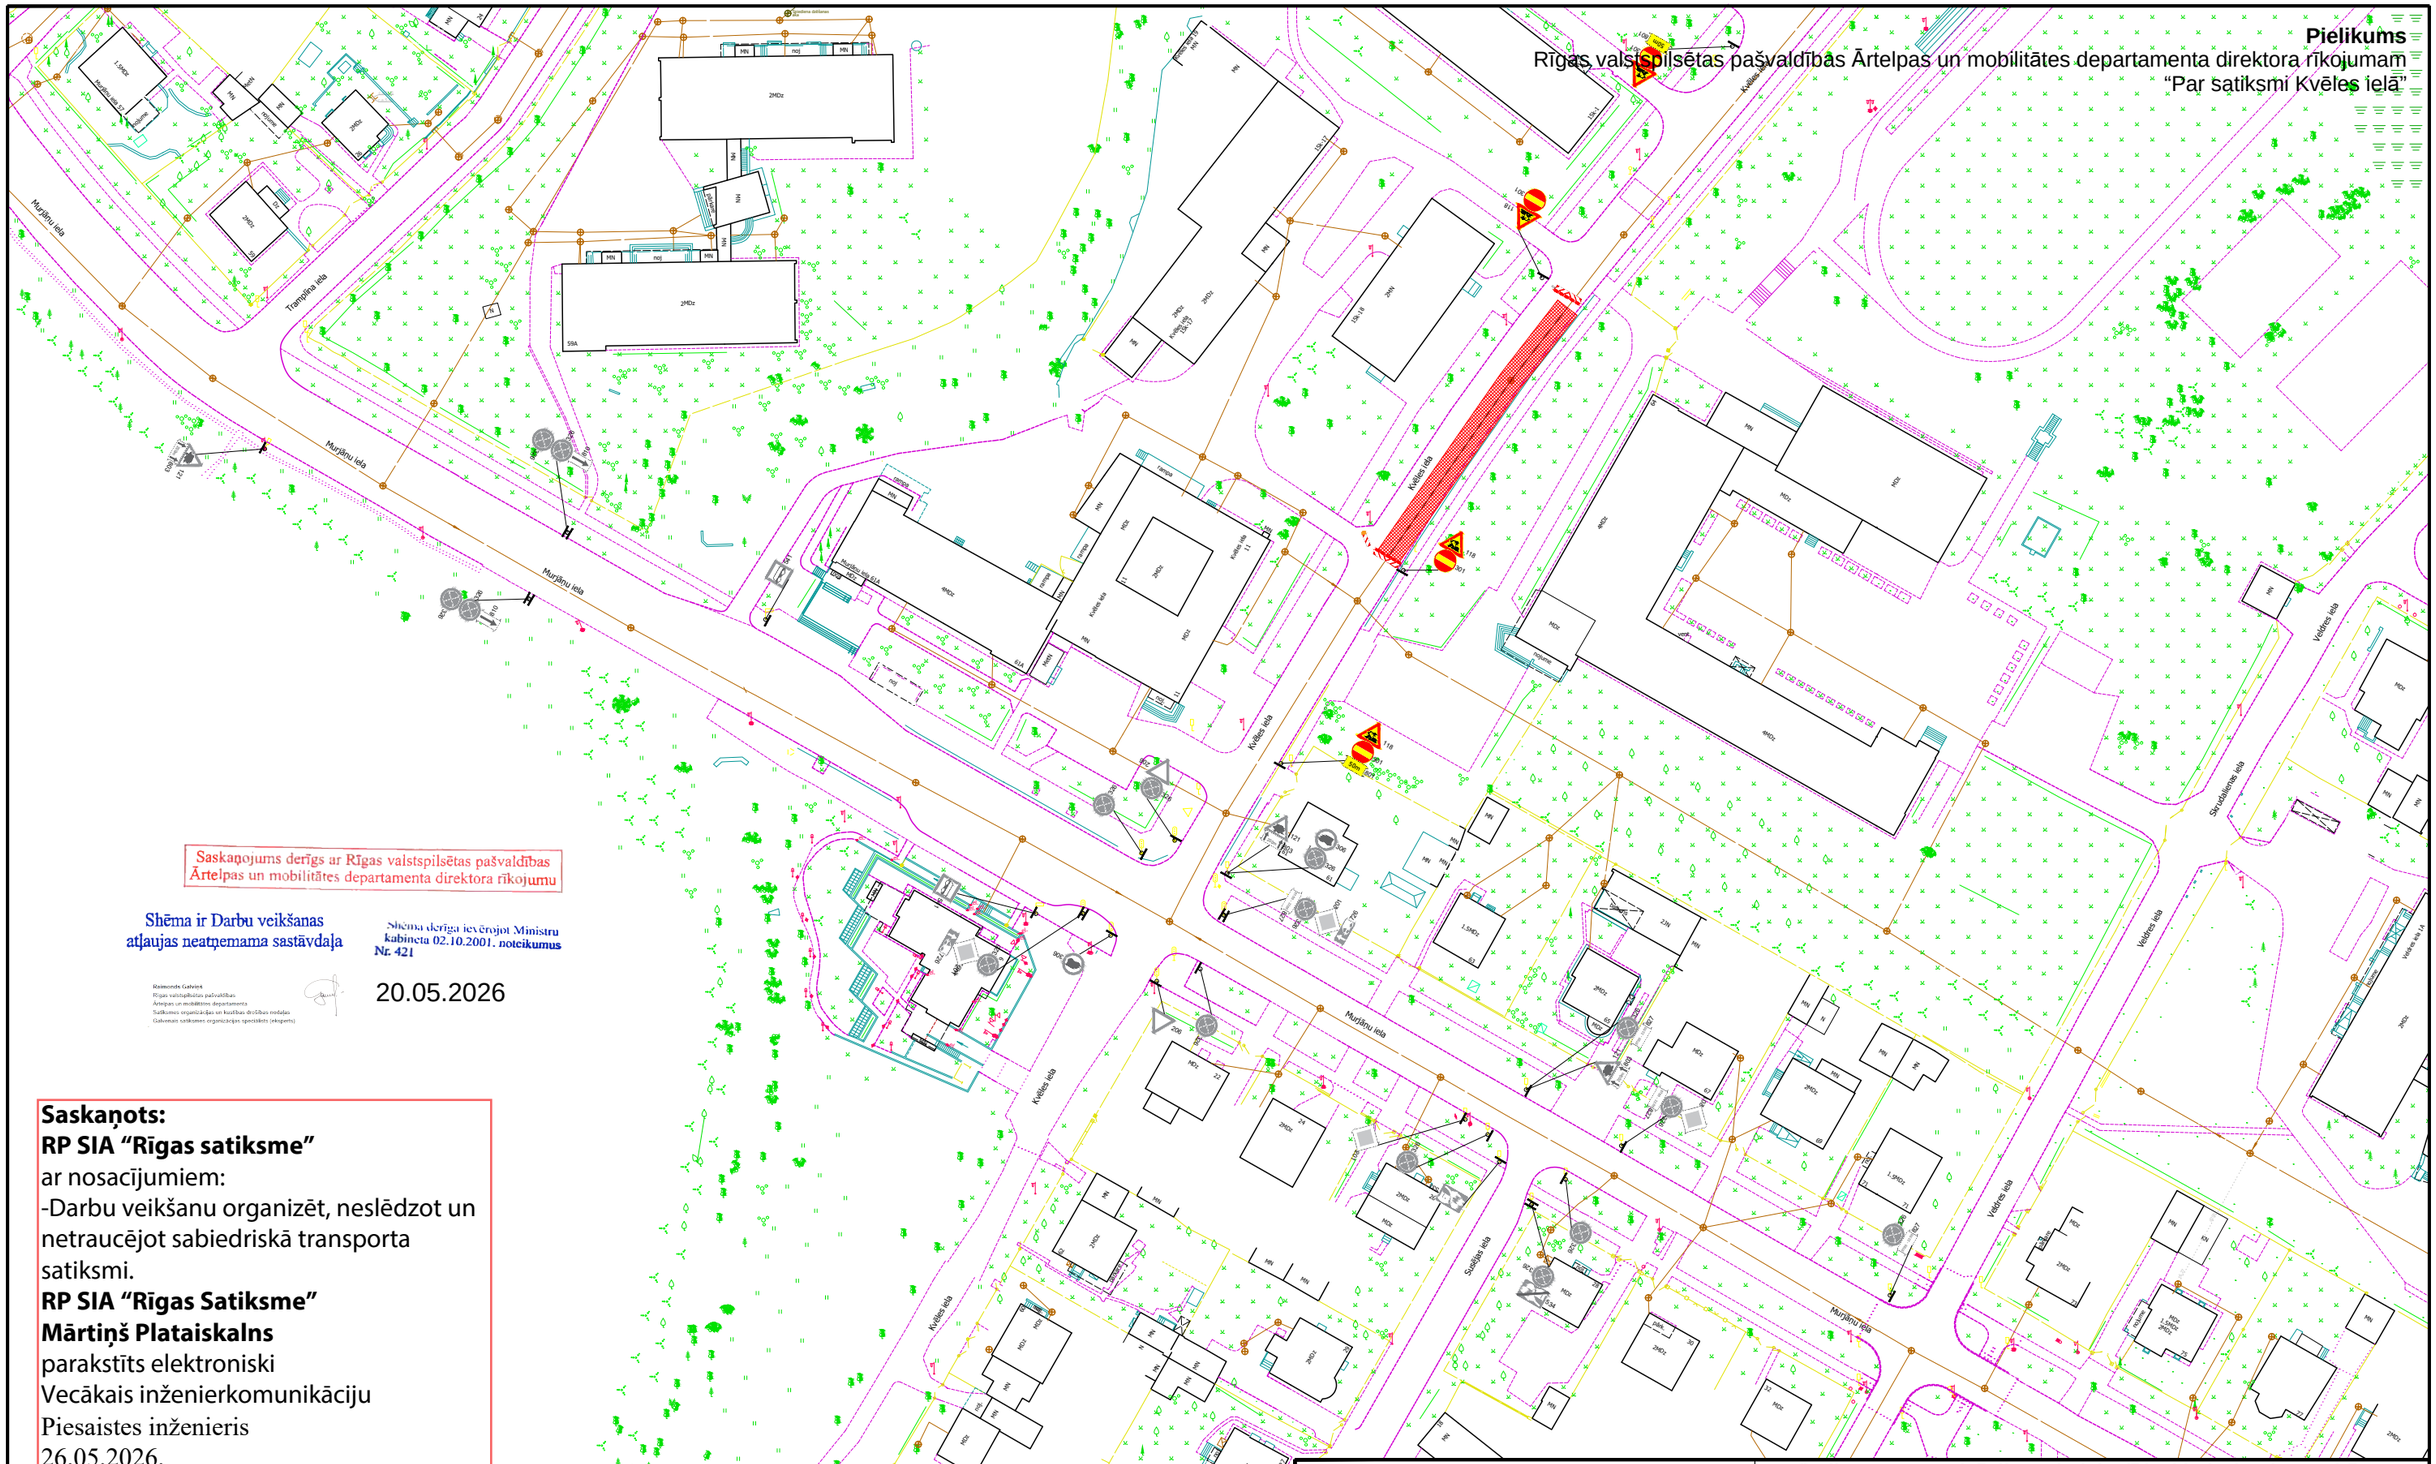

Saskaņots:
RP SIA "Rīgas satiksme"
ar nosacījumiem:
-Darbu veikšanu organizēt, neslēdzot un netraucējot sabiedriskā transporta satiksmi.
RP SIA "Rīgas Satiksme"
Mārtiņš Plataiskalns
parakstīts elektroniski
Vecākais inženierkomunikāciju
Piesaistes inženieris
26.05.2026.

Binders

Sagat.	Sat.org.inženieris	I.Gailišs		07.05.2026
Pārb.	Sat.org.darbu vad.	M.Blušs		

Būvdarbus veic: Ceļu būves firma SIA "Binders"
Būvdarbu vadītājs: Aleksejs Kozlovs Tel: 22 332 221
Shēmas darbības laiks atbilstoši kalendārajam grafikam

Apzīmējumi: Jauna c/z; Esoša c/z; Esoša apsedzama c/z; Darbu zona; Gājēju barjera; Gājēju zona

Satiksmes organizācijas tehnisko līdzekļu izvietojuma shēma

Objekts: Ceļa zīmju uzstādīšana tīklu remonta darbiem.
Ceļa seguma atjaunošana pēc ūdensvada un kanalizācijas tīklu remonta darbiem.

Apraksts:
1.Darba vieta tiks aprīkota pec M-K noteikumiem nr.421 "Noteikumi par darba vietu aprīkošanu uz ceļiem".
2.Pagaidu ceļazīmes tiek uzstādītas ievērojot LVS 77-2 uzstādīšanas noteikumus.
3.Satiksmes organizācijas shēma paredzēta: Tīklu remontdarbi.
4.Šķērsnorobežojums - vienpusīgie vadstatņi maks. 6m attālumā cits no cita, slīpumā 1:3 pret brauktuves malu. Vai vienpusīga barjera.
5.Garennorobežojums - divpusīgie vadstatņi maks. 10m attālumā cits no cita.
6.Apvedceļu shēma tiks saskaņota atsevišķi.

Atbildīgais par darba vietas aprīkojumu: CBF SIA "BINDERS" Sat.org. darbu vadītājs M.Blušs tel. 25680134 epasts: martins.bluss@binders.lv

Kvēles 15