

APZĪMĒJUMI

Gaismu atstarojošās
barjera Nr. 912
ar signāllukturiem

912 - 3 gb. (ar 5 lukt.)

Satiksmes organizācijas shēma

- Pielikums


Rīgas pilsētas izpilddirektora rīkojumam
"Par satiksmi pasākuma laikā"
- Nodrošināt vietējo un operatīvo satiksmi

-Nodrošināt gājēju satiksmi

-Pasākuma vietai jābūt aprīkotai
saskaņā ar esošajām normām un prasībām
Pēc(MK noteikumiem Nr.421; LVS 77-2; LVS-85)

-Darba laiks: **19.07.26 (10:00 - 14:30)**
- Pasākuma vieta atrodas ceļa zīmes Nr.533 darbības zonā

-Informēt zemes īpašniekus pasākuma zonā par plānotiem ierobežojumiem

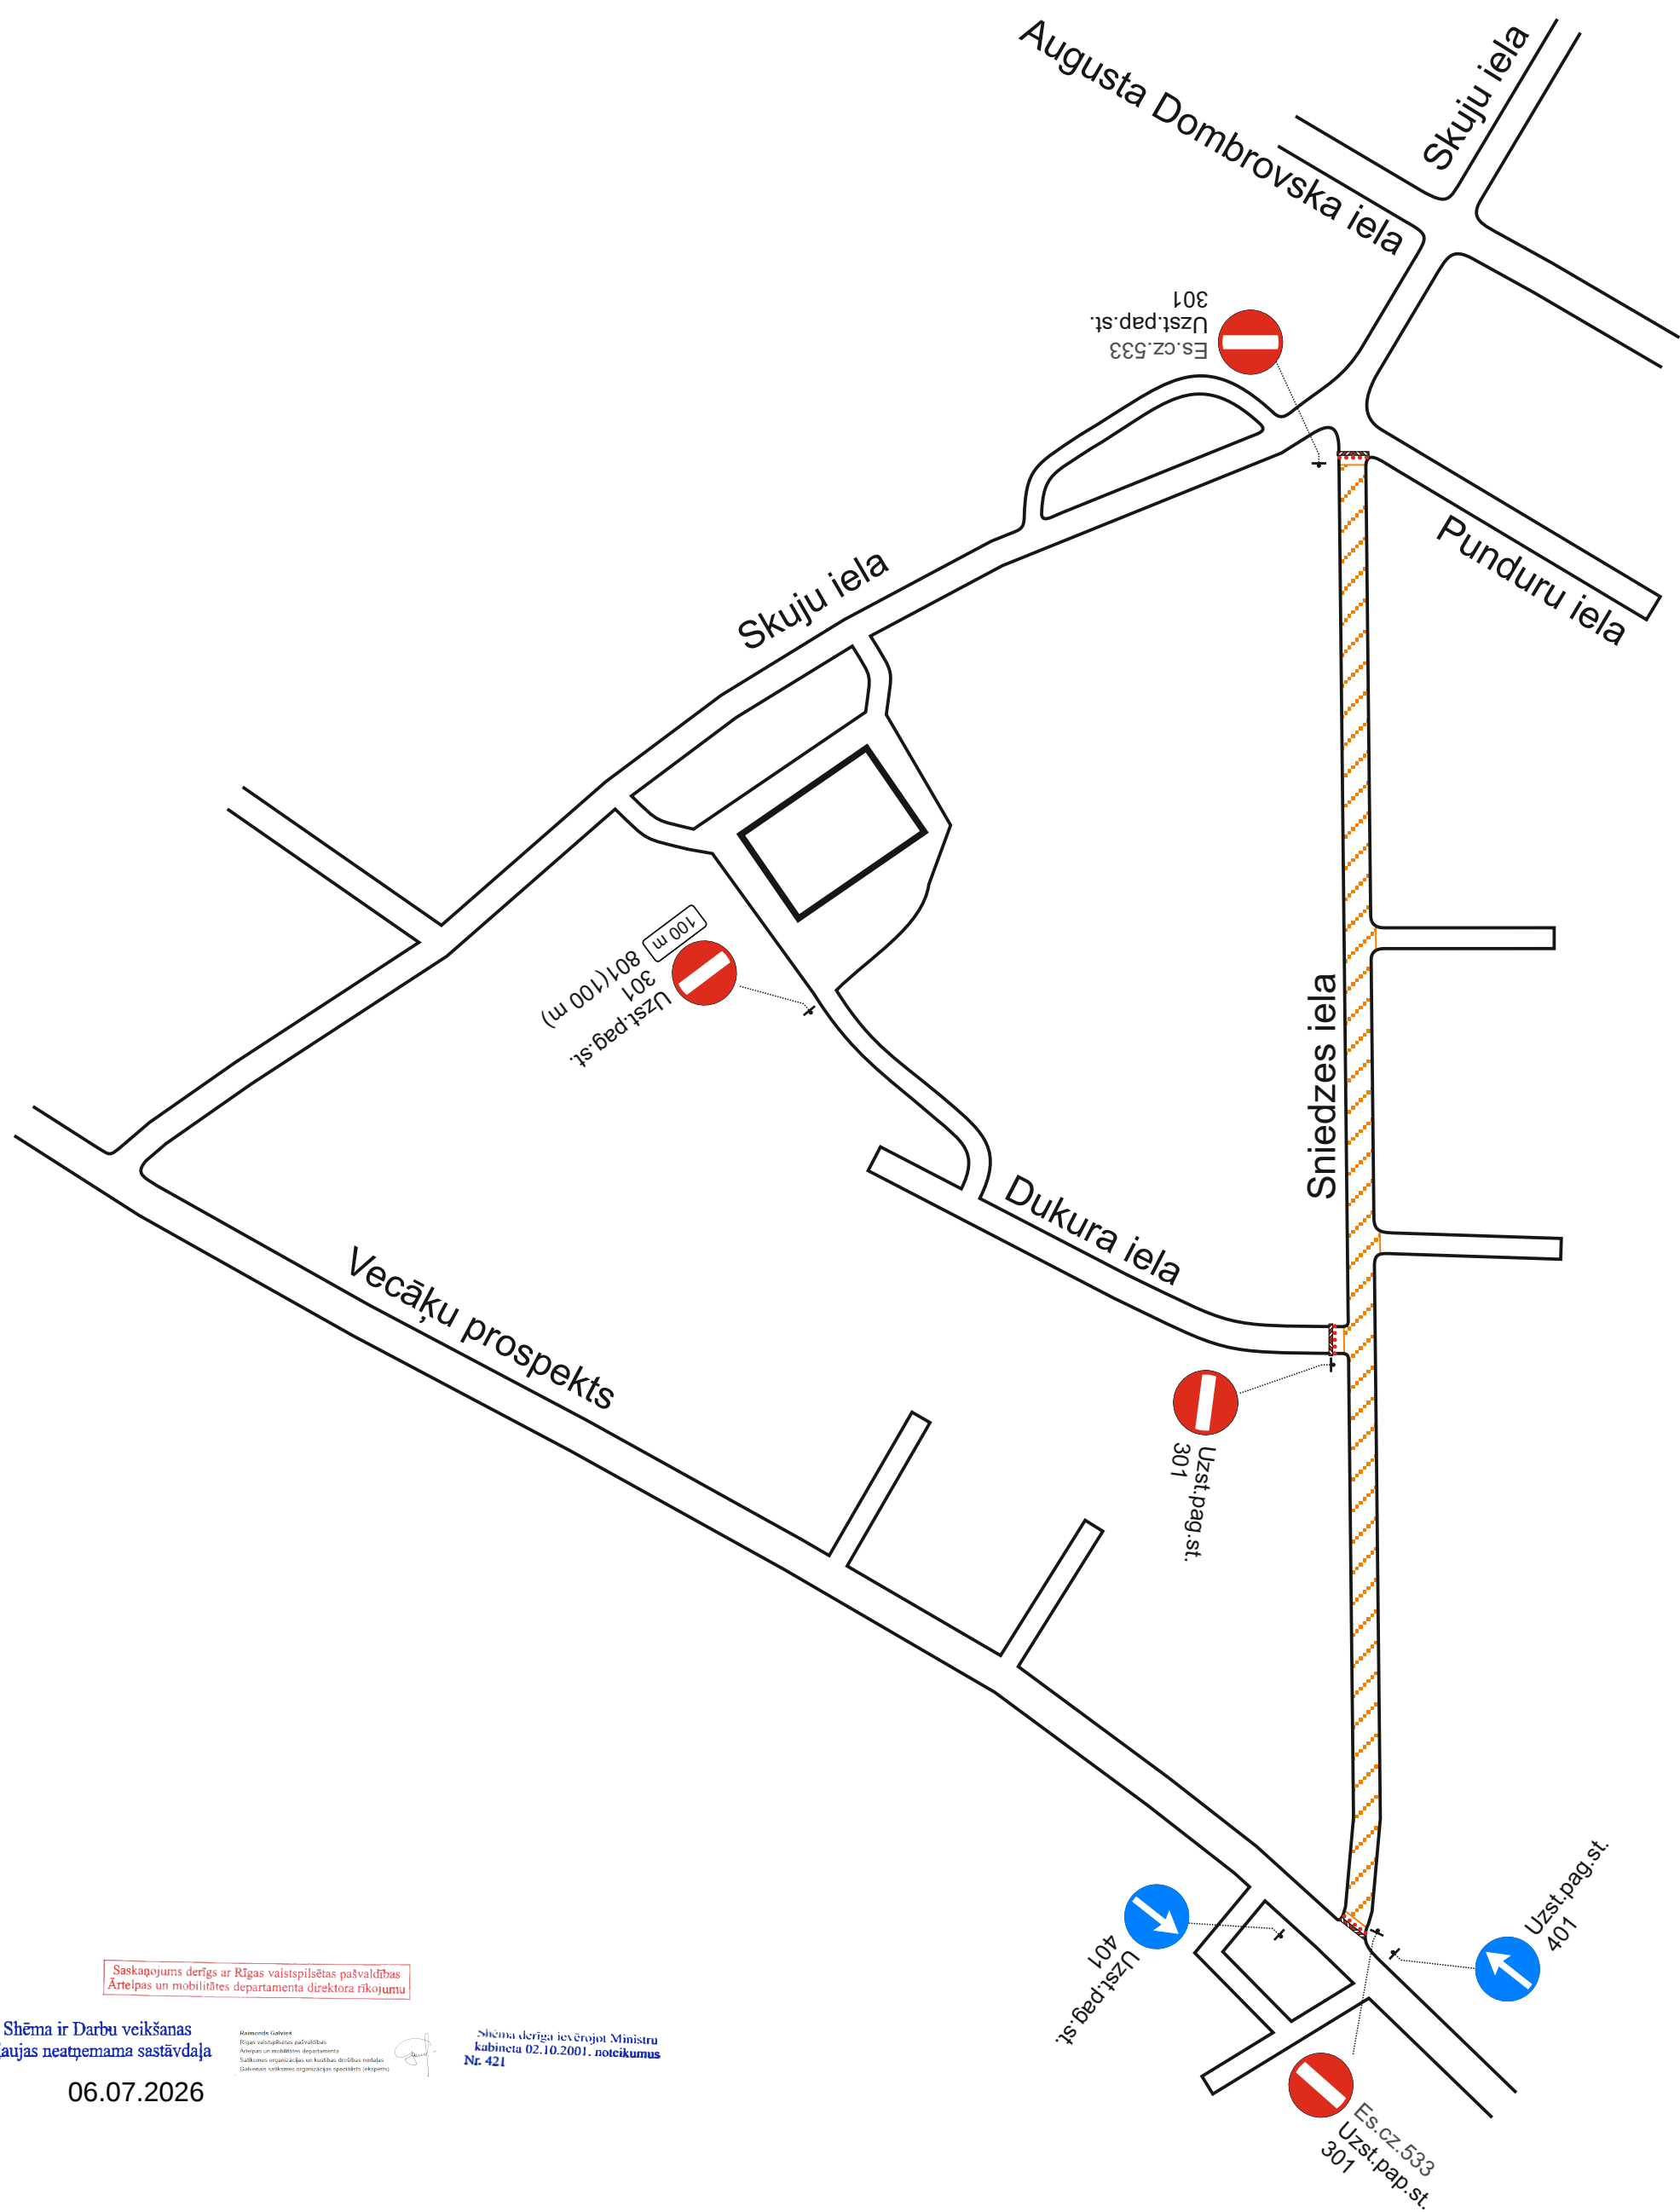

Saskaņojums derīgs ar Rīgas valstspilsētas pašvaldības
Ārtelpas un mobilitātes departamenta direktora rīkojumu

Shēma ir Darbu veikšanas
atļaujas neatņemama sastāvdaļa

06.07.2026

Raimonda Galvinskis
Rīgas valstspilsētas pašvaldības
Ārtelpas un mobilitātes departamenta
Satiksmes organizācijas un kustības drošības nodaļas
Galvenais satiksmes organizācijas speciālists (inženieris)

Shēma derīga ievērojot Ministru
kabineta 02.10.2001. noteikumus
Nr. 421

Pasūtītājs:	Biedrība "Vecmīlgrāvja Attīstības Biedrība"	Atbildīgā persona objektā:	Edgars Miezītis / mob.tāl. 29 299 919
Izstrādāja:	SIA "RC TRAFFIC"	Darbu veids:	"Kriņģsvētki Vecmīlgrāvī", 23.04.2026. Līguma nr.RAIC-26-160-Ī
	Andrejs Oļeškevičs / mob.tāl. 22 005 788	Darba izpildes vieta:	Sniedzes iela posma no Vecāķu prospekta līdz Punduru ielai, Rīga