


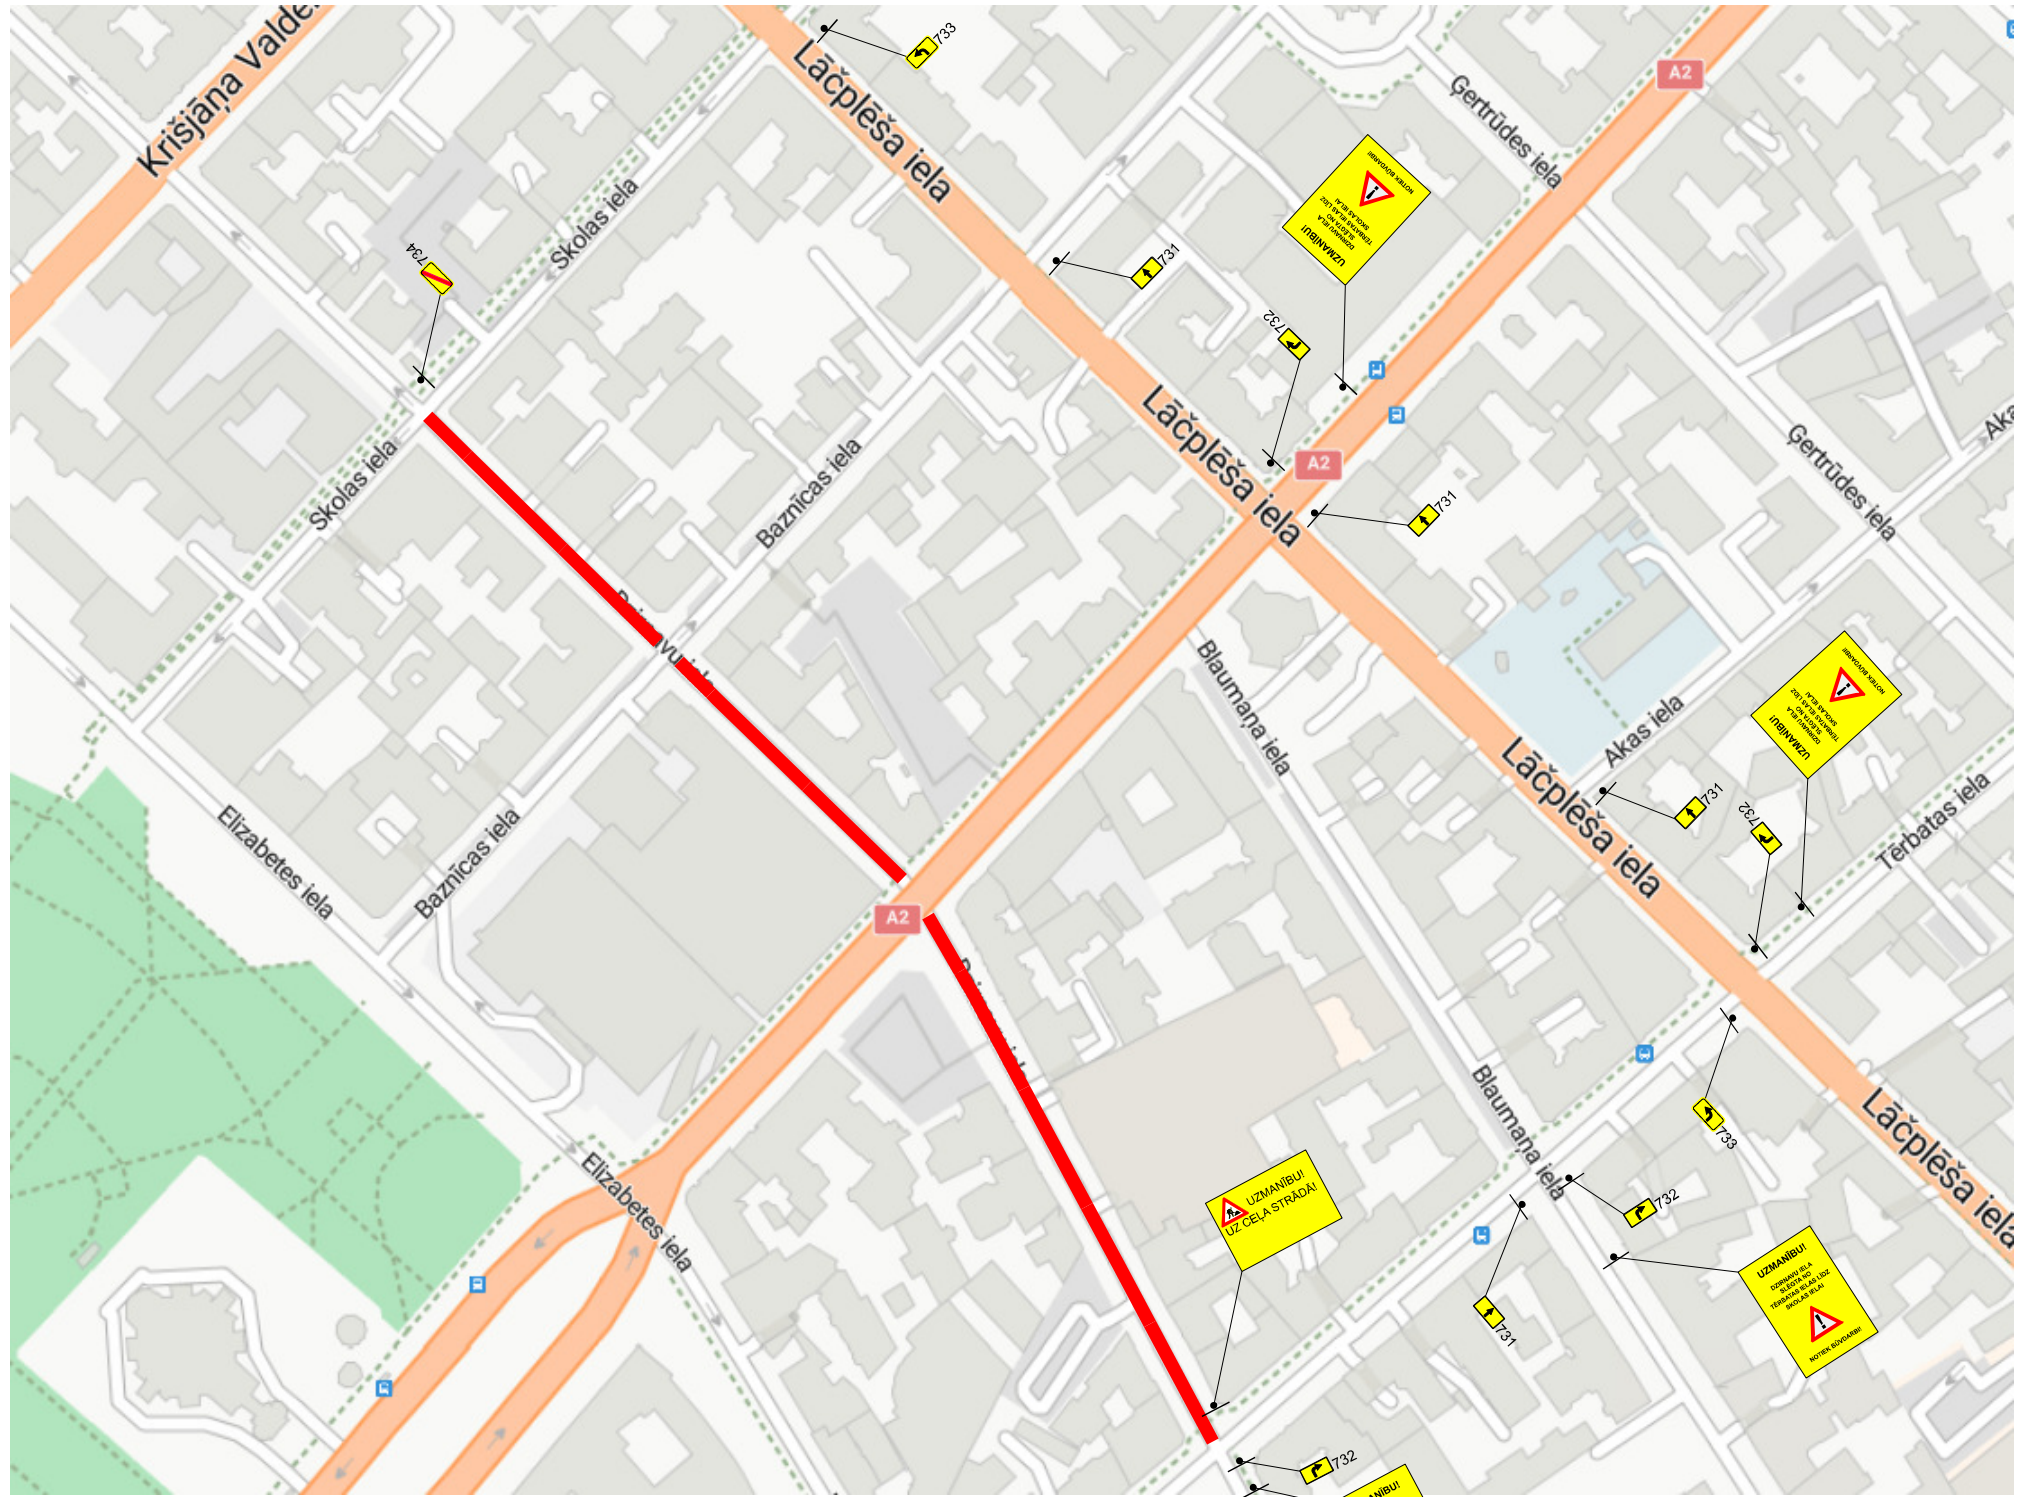

Saskaņots:
RP SIA "Rīgas satiksme"
ar nosacījumiem:
Diennakti pirms darbu uzsākšanas informēt vecāko
Centrāldispečeri pa tālr.: 80000008.
-Darbu veikšanu organizēt, neslēdzot Brīvības ielā un netraucējot sabiedriskā
transporta satiksmi.
-Shēmu un darbu veikšanu saskaņot RP SIA "Rīgas satiksme", maksas
autostāvvietu slēgšanu ar Rīgas valstspilsētas pašvaldības Ārtelpas un
mobilitātes departamentu un ar RP SIA "Rīgas satiksme" Autostāvvietām
Atgāzēnes ielā 24A, tālr.: 67 605 843 autostavvietas@rigassatiksme.lv
-Pirms autostāvvietu slēgšanas sazināties ar RP SIA "Rīgas satiksme"
pārstāvjiem pa tālruni 28339914 un 20297554.
Nodrošināt RP SIA "Rīgas satiksme" velostativu (Tērbatas ielā pie Dzirnau
ielas) saglabāšanu esošajā novietojumā.
RP SIA "Rīgas Satiksme"
Mārtiņš Plataiskals
paraksts elektroniski
Vecākais inženierkomunikāciju
piesaistes inženieris
10.03.2026.

NOSACĪJUMI:
- DARBU VIETU APRĪKOT ATBILSTOŠI LVS 77 UN MK NOTEIKUMIEM NR.421
- NODROŠINĀT VIETĒJO UN OPERATĪVO SATIKSMI
- NODROŠINĀT PIEKĻUVI ĪPAŠUMIEM
- NODROŠINĀT DROŠU GĀJĒJU SATIKSMI
- DARBU VEICĒJAM IR TIESĪBAS REGULĒT SATIKSMI DARBU VEIKŠANAS LAIKĀ,
JA RODAS NEPAREDZĒTI APSTĀKĻI, KURUS AR DARBU VIETAS APRĪKOJUMA SHĒMĀ
ESOŠAJIEM TEHNISKAJĒM LĪDZEKĻIEM NAV IESPĒJAMS NEKĀVĒJOTIES NOVĒRST
- NODROŠINĀT MINIMĀLO JOSLAS PLATUMU TRANSPORTA KUSTĪBAI 3.25m
- NODROŠINĀT GĀJĒJU CEĻA BRĪVTELPU 1.5m
- DARBU TERMIŅŠ - SASKAŅĀ AR BŮVDARBU GRAFIKU
- ATBILDĪGAIS PAR PAGaidu SATIKSMES ORGANIZĀCIJU - PĒTERIS JEGOROVŠ
BIS LIETAS NUMURS: BIS-BL-705584-104928

APZĪMĒJUMI:

- DARBU ZONA
- ESOŠĀ CEĻĀZĪME
- ESOŠĀ, PĒC PROJEKTA UZSTĀDĪTA CEĻA ZĪME
- UZSTĀDĀMA REMONTZĪME
- GĀJĒJU MARŠRUTS
- NORobežojošie bloki

SHĒMAS NR. 5. 2026	SATIKSMES ORGANIZĀCIJAS IZSTRĀDĀTĀJS: KMK SIA KMK PROJEKTS info@kmkprojekts.lv			PASŪTĪTĀJS: ACB R SIA ACBR tālrunis: 67627782 info@acbr.lv	
RASEJA	SIA KMK PROJEKTS	MAKREŽEVICIS	DATUMS	OBJEKTS: VELOJOSLA IERĪKOŠANA UN IELU KRUSTOJUMU LABIEKĀRTOŠANA DZIRNAVU IELĀ NO TĒRBATAS IELAS LĪDZ BRĪVĪBAS IELAI	
PARBĀUDĪJA	SIA KMK PROJEKTS	RJAKASNIKOVSKIJS		RASEJUMS: DARBA VIETAS APRĪKOJUMA SHĒMA REMONTDARBU LAIKĀ	

Saskaņojums derīgs ar Rīgas valstspilsētas Ārtelpas un
Mobilitātes departamenta direktora rīkojumu
Shēma ir Darbu veikšanas
atļaujas neapņemama sastāvdaļa
Shēma došas iesnieguma Ministru
kabineta 02.10.2001. noteikumos
Nr.421
Rīgas valstspilsētas pašvaldības
Ārtelpas un mobilitātes departamenta
Satiksmes organizācijas un iestāžu
drošības nodrošinātājam organizācijas
speciālistam

Ar: Smitka

10.03.2026.