

LATVIJAS REPUBLIKA

ZEMES ROBEŽU PLĀNS

Zemes vienības kadastra apzīmējums: 0100 107 0748

Plāns izgatavots pamatojoties uz Rīgas domes 2025.gada 12.novembra Lēmumu Nr.RD-25-342-lē (prot.Nr.9, 38.§)
"Par rezerves zemes fondā ieskaitīto un īpašuma tiesību atjaunošanai neizmantoto zemes vienību ierakstīšanu
zemesgrāmatā uz Rīgas valstspilsētas pašvaldības vārda".



Robežas noteiktas: 2026.gada 02.martā

Plāna mērogs 1: 1000

Zemes vienības platība: 0.6290 ha

ZEMES VIENĪBA UZMĒRĪTA
LKS-92 TM
Mēroga koeficients: 0.999600

ZEMES VIENĪBAS IZVIETOJUMA SHĒMA

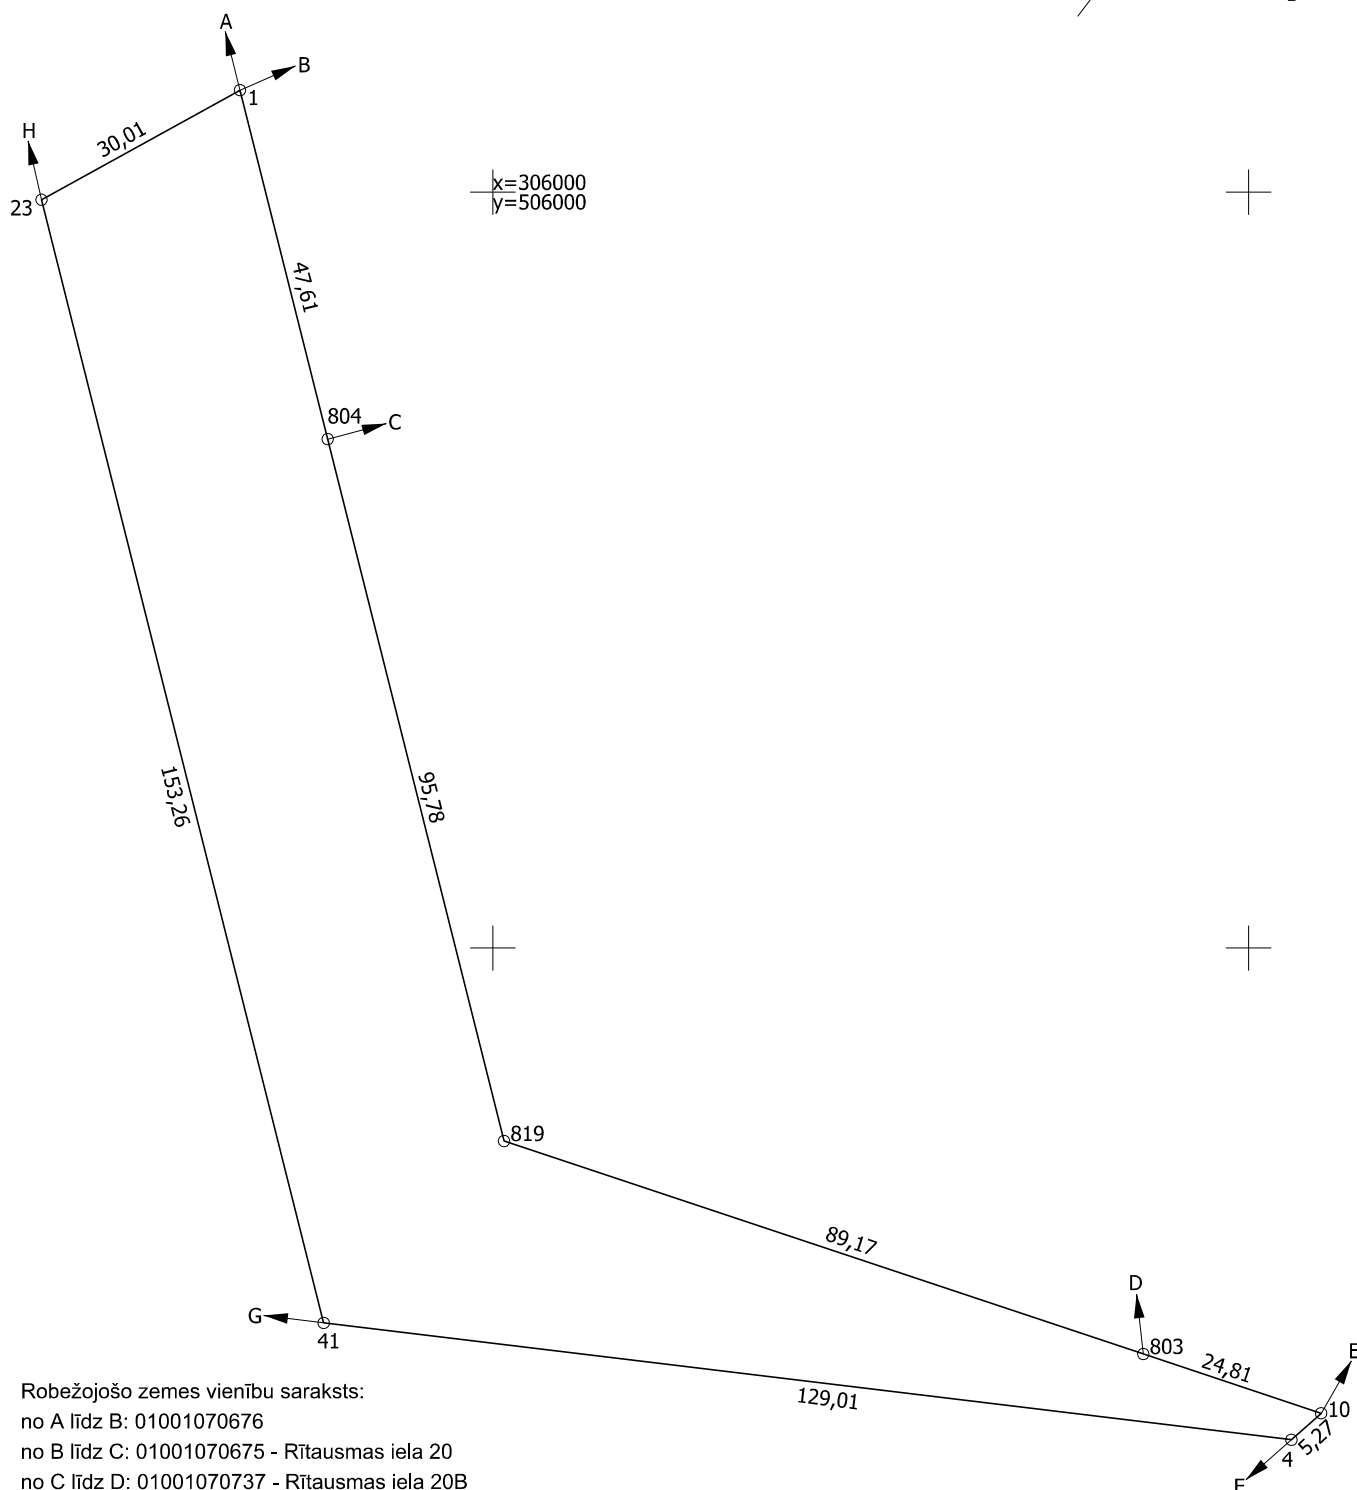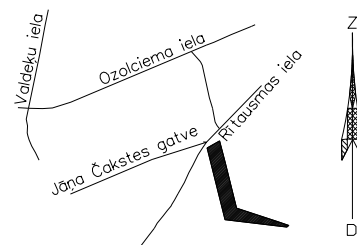

Robežojošo zemes vienību saraksts:
no A līdz B: 01001070676
no B līdz C: 01001070675 - Rītausmas iela 20
no C līdz D: 01001070737 - Rītausmas iela 20B
no D līdz E: 01001070696 - Rītausmas iela 22
no E līdz F: 01001190296
no F līdz G: 01001070314
no G līdz H: 01001070311 - Rītausmas iela 20A
no H līdz A: 01001070750

Zemes vienības platība: 0.6290 ha

Zemes robežu plāns	0100 107 0748	Plāna mērogs 1: 1000	2.lapa no 2
mērnieks Ilja Koroļovs sertifikāta Nr.AB0221	plāns sagatavots atbilstoši Ministru kabineta 2011.gada 27.decembra noteikumiem Nr. 1019 "Zemes kadastrālās uzmērīšanas noteikumi"		