


Ceļu satiksmes organizācijas shēma

Darbi tiek veikti: Ausekļa iela 20, Rīga

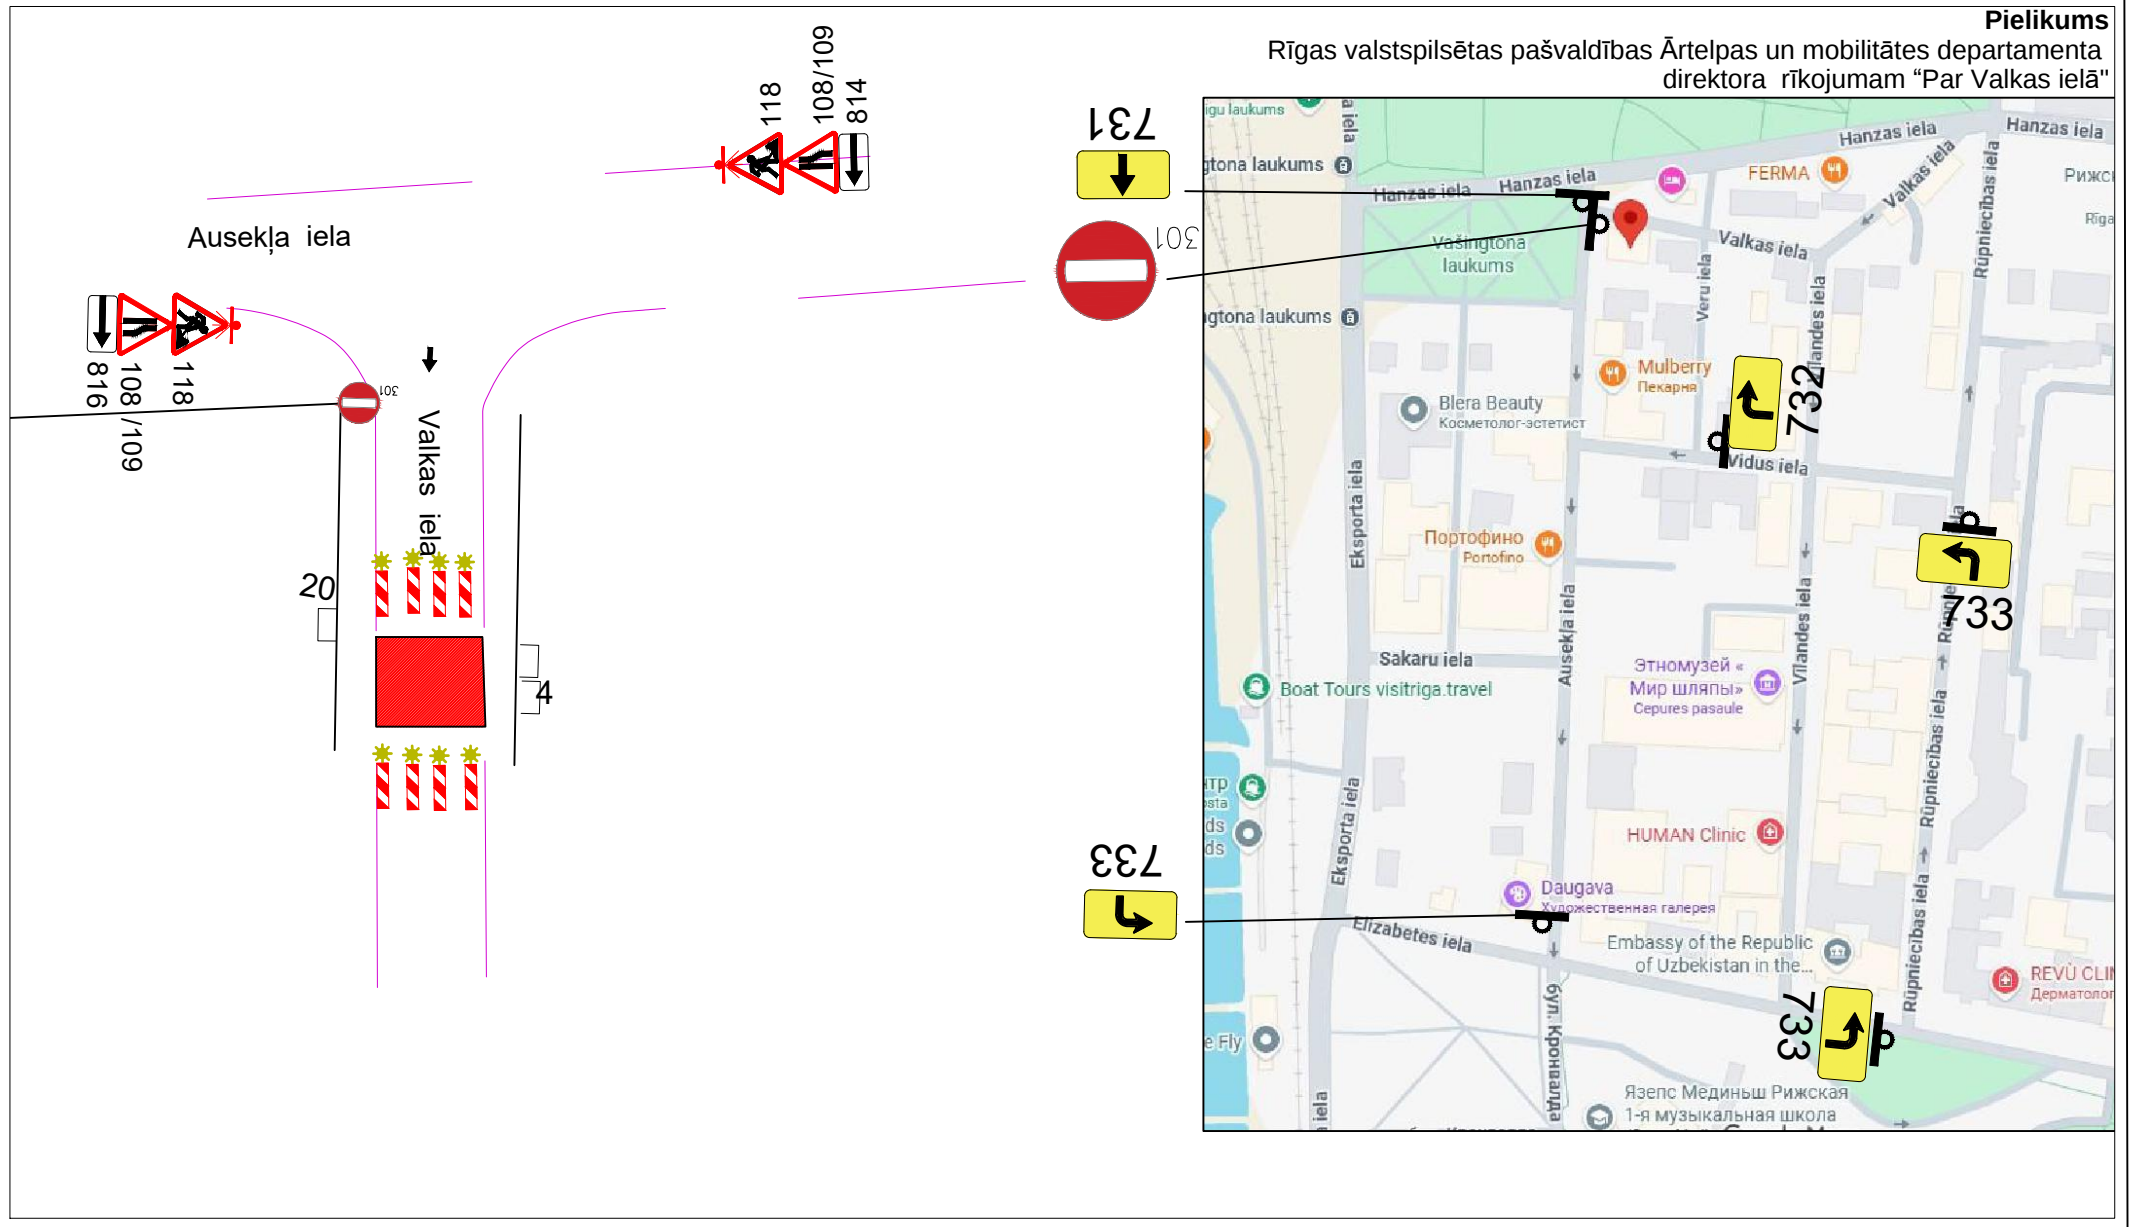

1. Ceļa zīmes tiek izvērtotas saskaņā ar MK noteikumiem Nr. 279 "Ceļu satiksmes noteikumi".
2. Satiksmes organizācija tiks veikta saskaņā ar MK noteikumiem Nr. 421 "Noteikumi par darba vietu aprikošanu uz ceļa".

Saskaņojums derīgs ar Rīgas valstspilsētas pašvaldības Ārtelpas un mobilitātes departamenta direktora rīkojumu

Shēma ir Darbu veikšanas atļaujas neatņemama sastāvdaļa

Shēma derīga ievērojot Ministru kabineta 02.10.2001. noteikumus Nr. 421

Raimonds Gaikšs
Rīgas valstspilsētas pašvaldības
Ārtelpas un mobilitātes departamenta
Satiksmes organizācijas un kustības drošības nodaļa
Galvenais satiksmes organizācijas operators (akratiņš)

[Signature]

06.07.2026

SIA "OBERON TEHNIKA"

reģ.Nr. 40003890338

Darbu veids: ceļa seguma atjaunošana

Darbu veikšanas laiks: no _____ līdz _____

Satiksmes organizācijas shēmu izstrādāja: Aļona Mežecka
Tāl.29909145