Pielikums
Rīgas valstspilsētas pašvaldības Ārtelpas un mobilitātes departamenta direktora rīkojumam
"Par satiksmi Mālpils ielā"

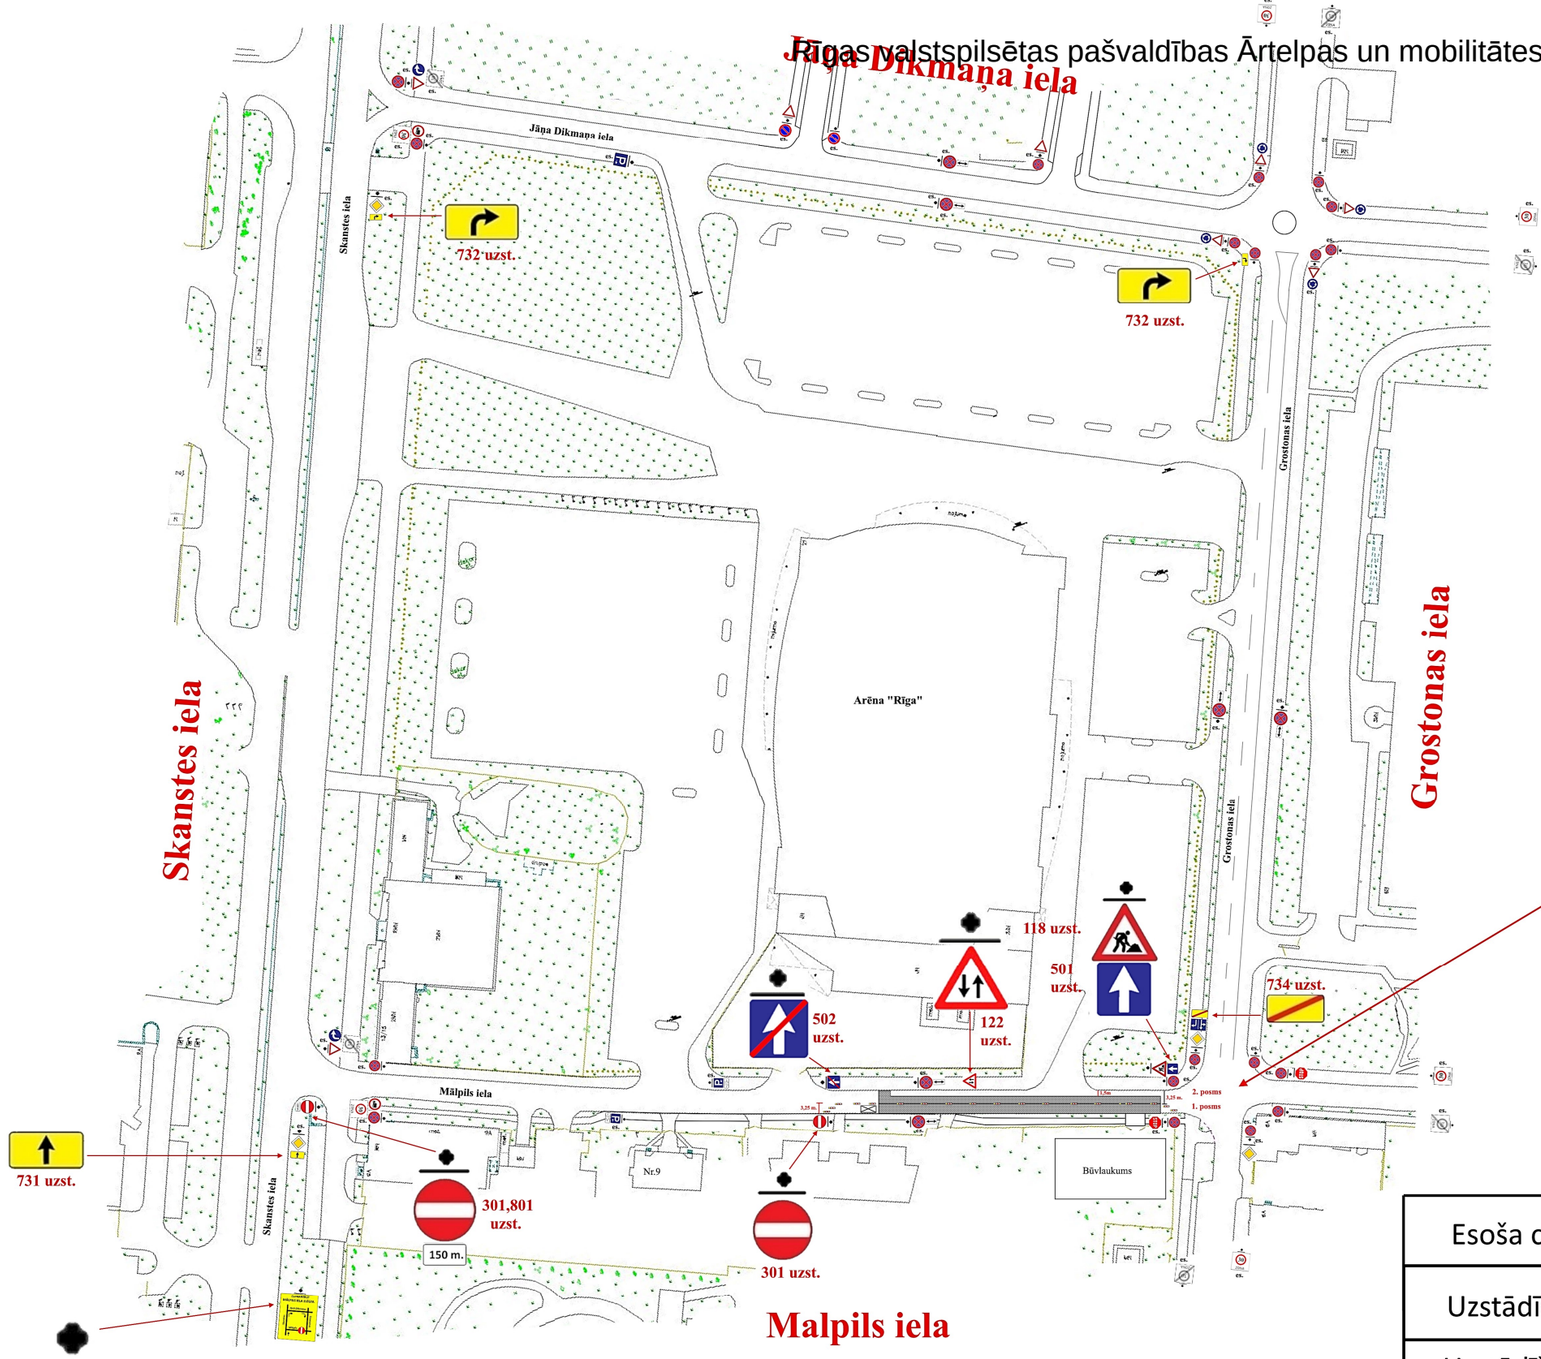

Darbi tiek veikti pa posmiem 1.2.

Saskaņojums derīgs ar Rīgas valstspilsētas pašvaldības Ārtelpas un mobilitātes departamenta direktora rīkojumu

Shēma derīga iekšlietu ministra kabineta 02.10.2001. noteikumus Nr. 421

Shēma ir Darbu veikšanas atļaujas neatņemama sastāvdaļa

Raimonds Gaviņš
Rīgas valstspilsētas pašvaldības
Ārtelpas un mobilitātes departamenta
Satiksmes organizācijas un kustības drošības nodaļas
Galvenais satiksmes organizācijas speciālists (eksperts)

10.06.2026

Esoša ceļa zīme	
Uzstādīšana ar balstu	
Uzstādīšana uz esošā balsta	

SATIKSMES ORGANIZĒŠANAS UN DARBA VIETAS APRĪKOJUMA SHĒMA

saskaņā ar esošajām normām un prasībam pēc MK noteikumiem Nr.421; LVS77-2; LVS85

Darbu izpildes vieta:	*Mālpils iela no Grostonas ielas līdz Nr.9, Rīga*	Izpildāmā darba raksturojums:	*Asfalta seguma atjaunošana*
Darbu izpildītājs:	SIA "SĒME CB" VRN40103239875, LV-1073, Cesvaines iela 9, Rīga	Atbildīga persona:	*Dmitrijs Trefilovs m.t. 22338061*
Shēmu sastādīja:	SIA "SĒME CB" VRN40103239875, LV-1073, Cesvaines iela 9, Rīga	Atbildīga persona:	*Dmitrijs Trefilovs m.t. 22338061*