


Pagraba stāva plāns
 celtnes Nr. 002 H 3.10
 Rīga KURZEMES rajons
 Alises
 22.11.99 g. Inventarizators - Ruzmuls
 1:1:100 g. Kontrolējis - gk

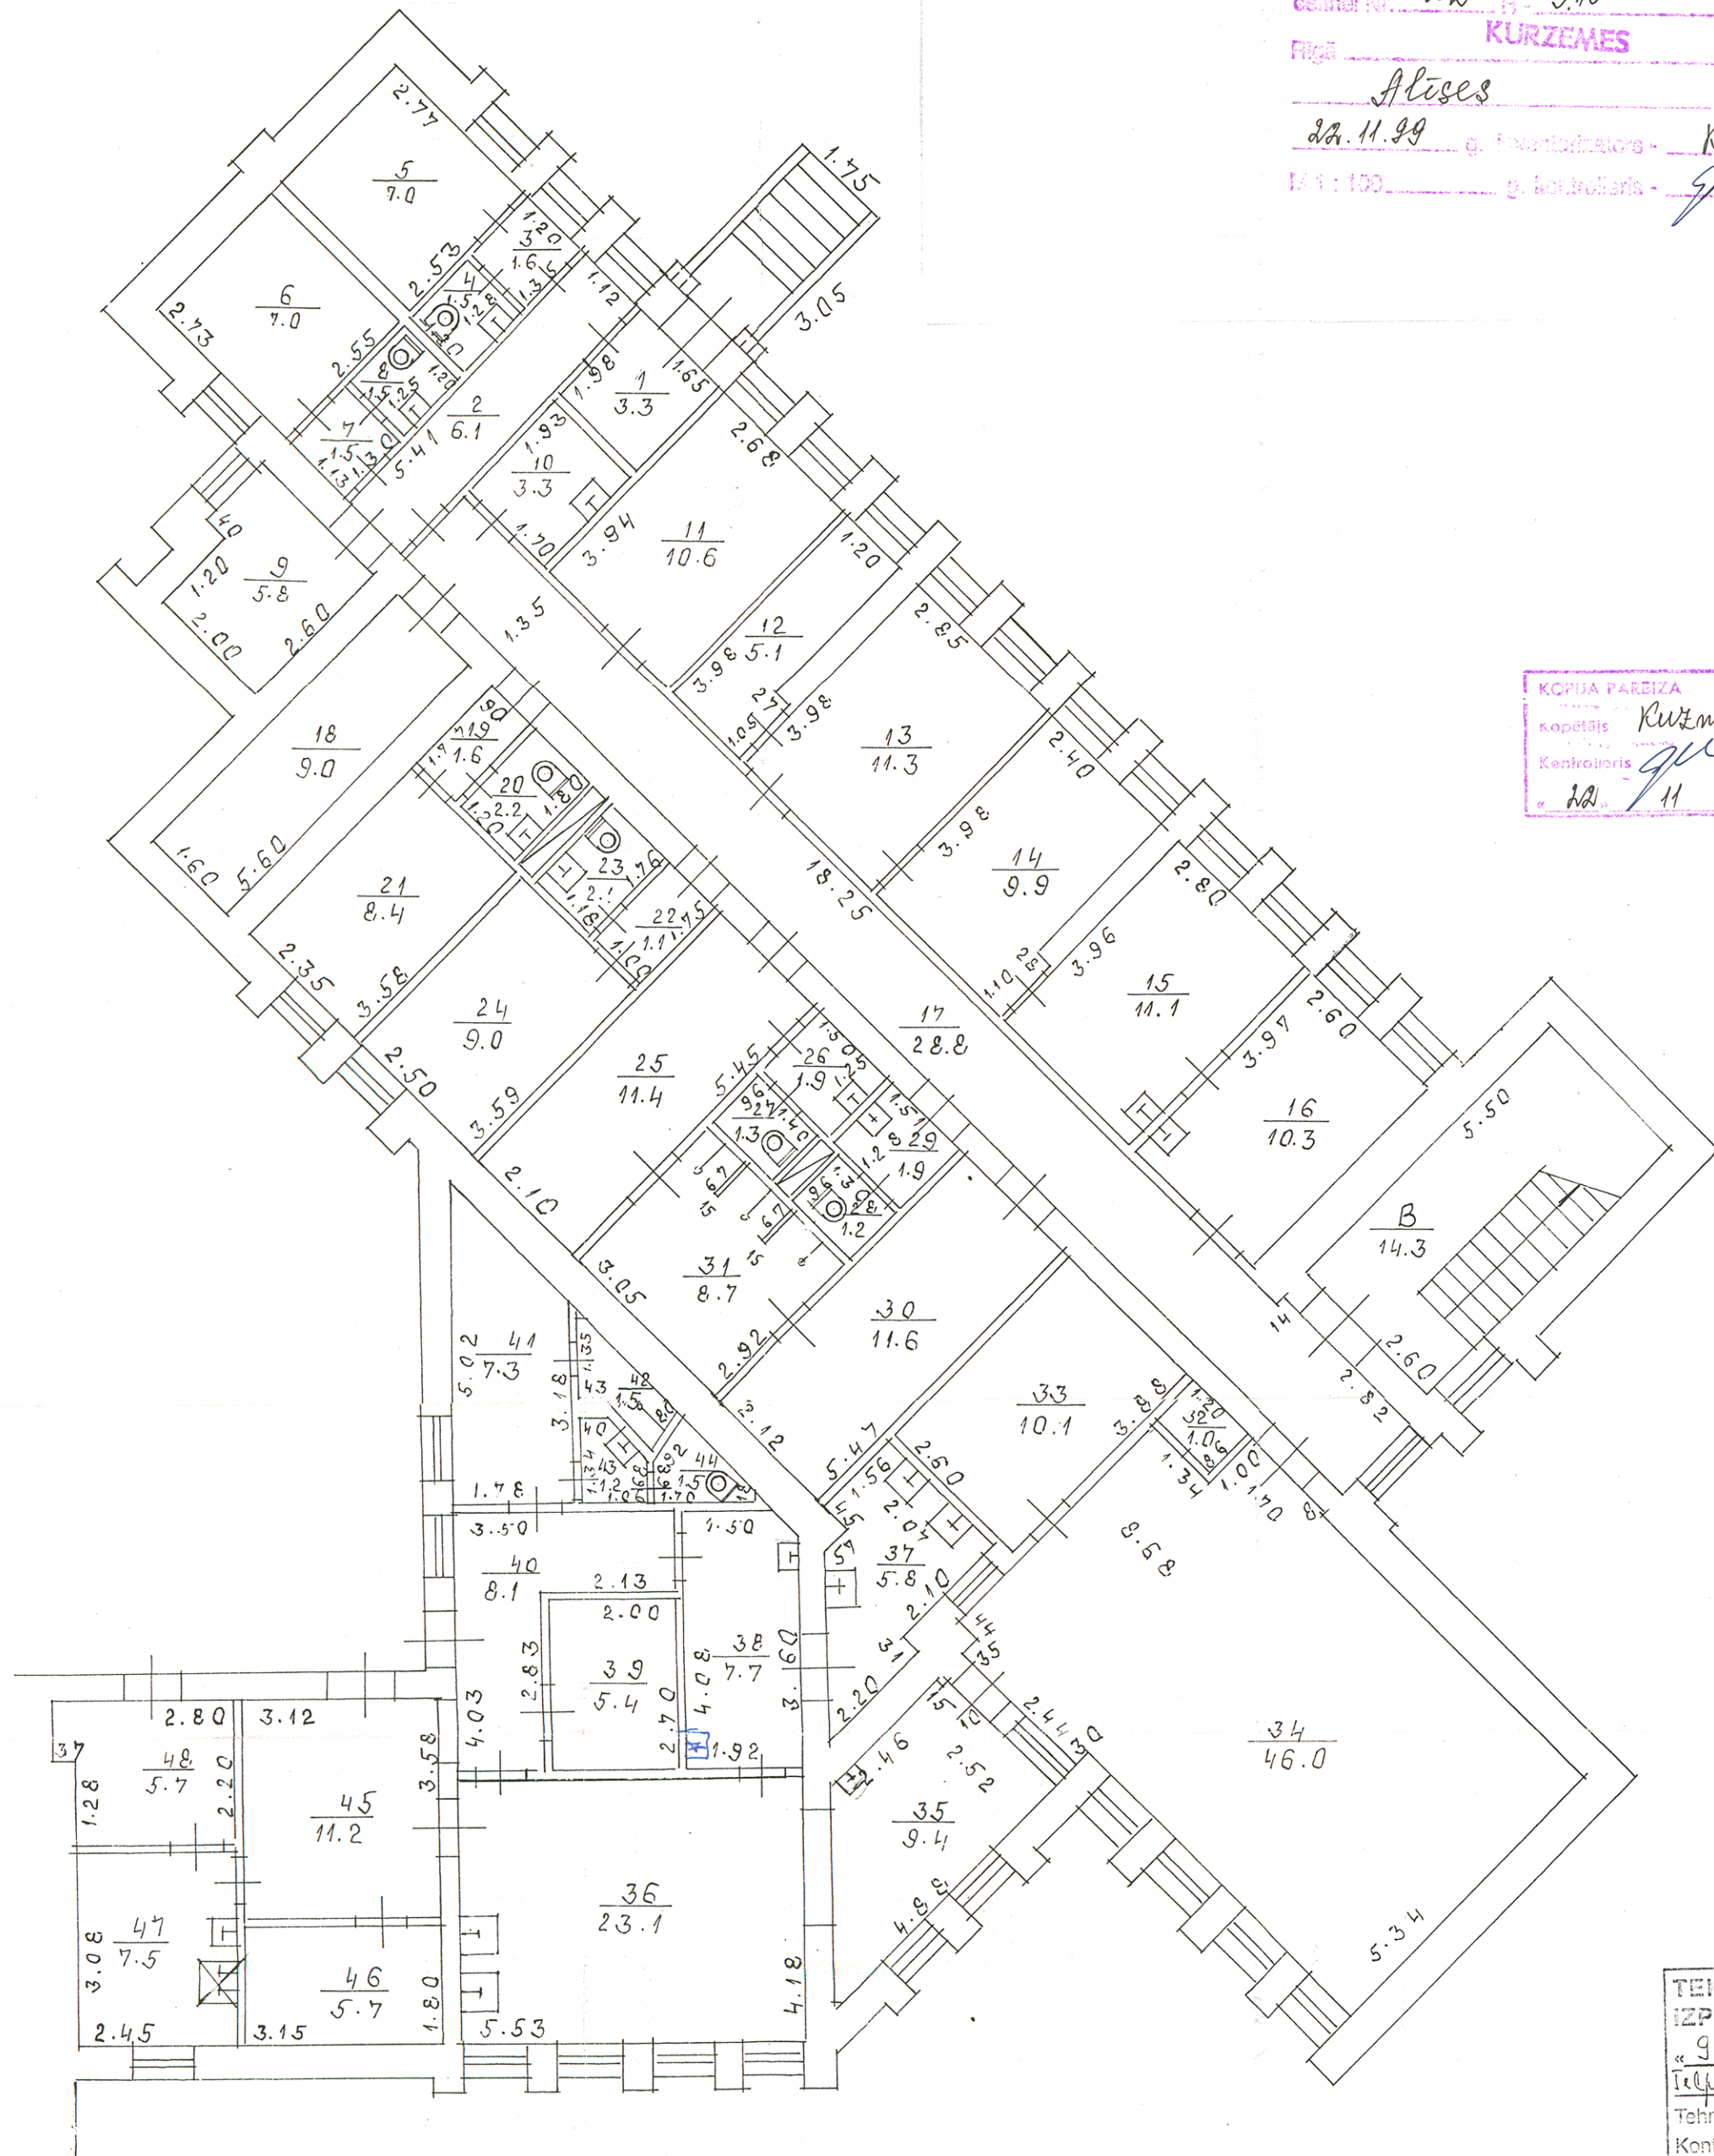

KOPIJA PAREIZA
 Kopētājs Ruzmuls -
 Kontrolējis gk
 22.11.99


TEKOŠAS PĀRMAIŅAS
 IZPILDĪTAS -
 «9.» I 1999g.
 Telpas 35, 36, 38, 47
 Tehniķis gk
 Kontrolējis gk

KOPJA PAREIZA

Kontabils *Kuzmuls*


Kontrollēts *gk*

« 22 » 11 19 98

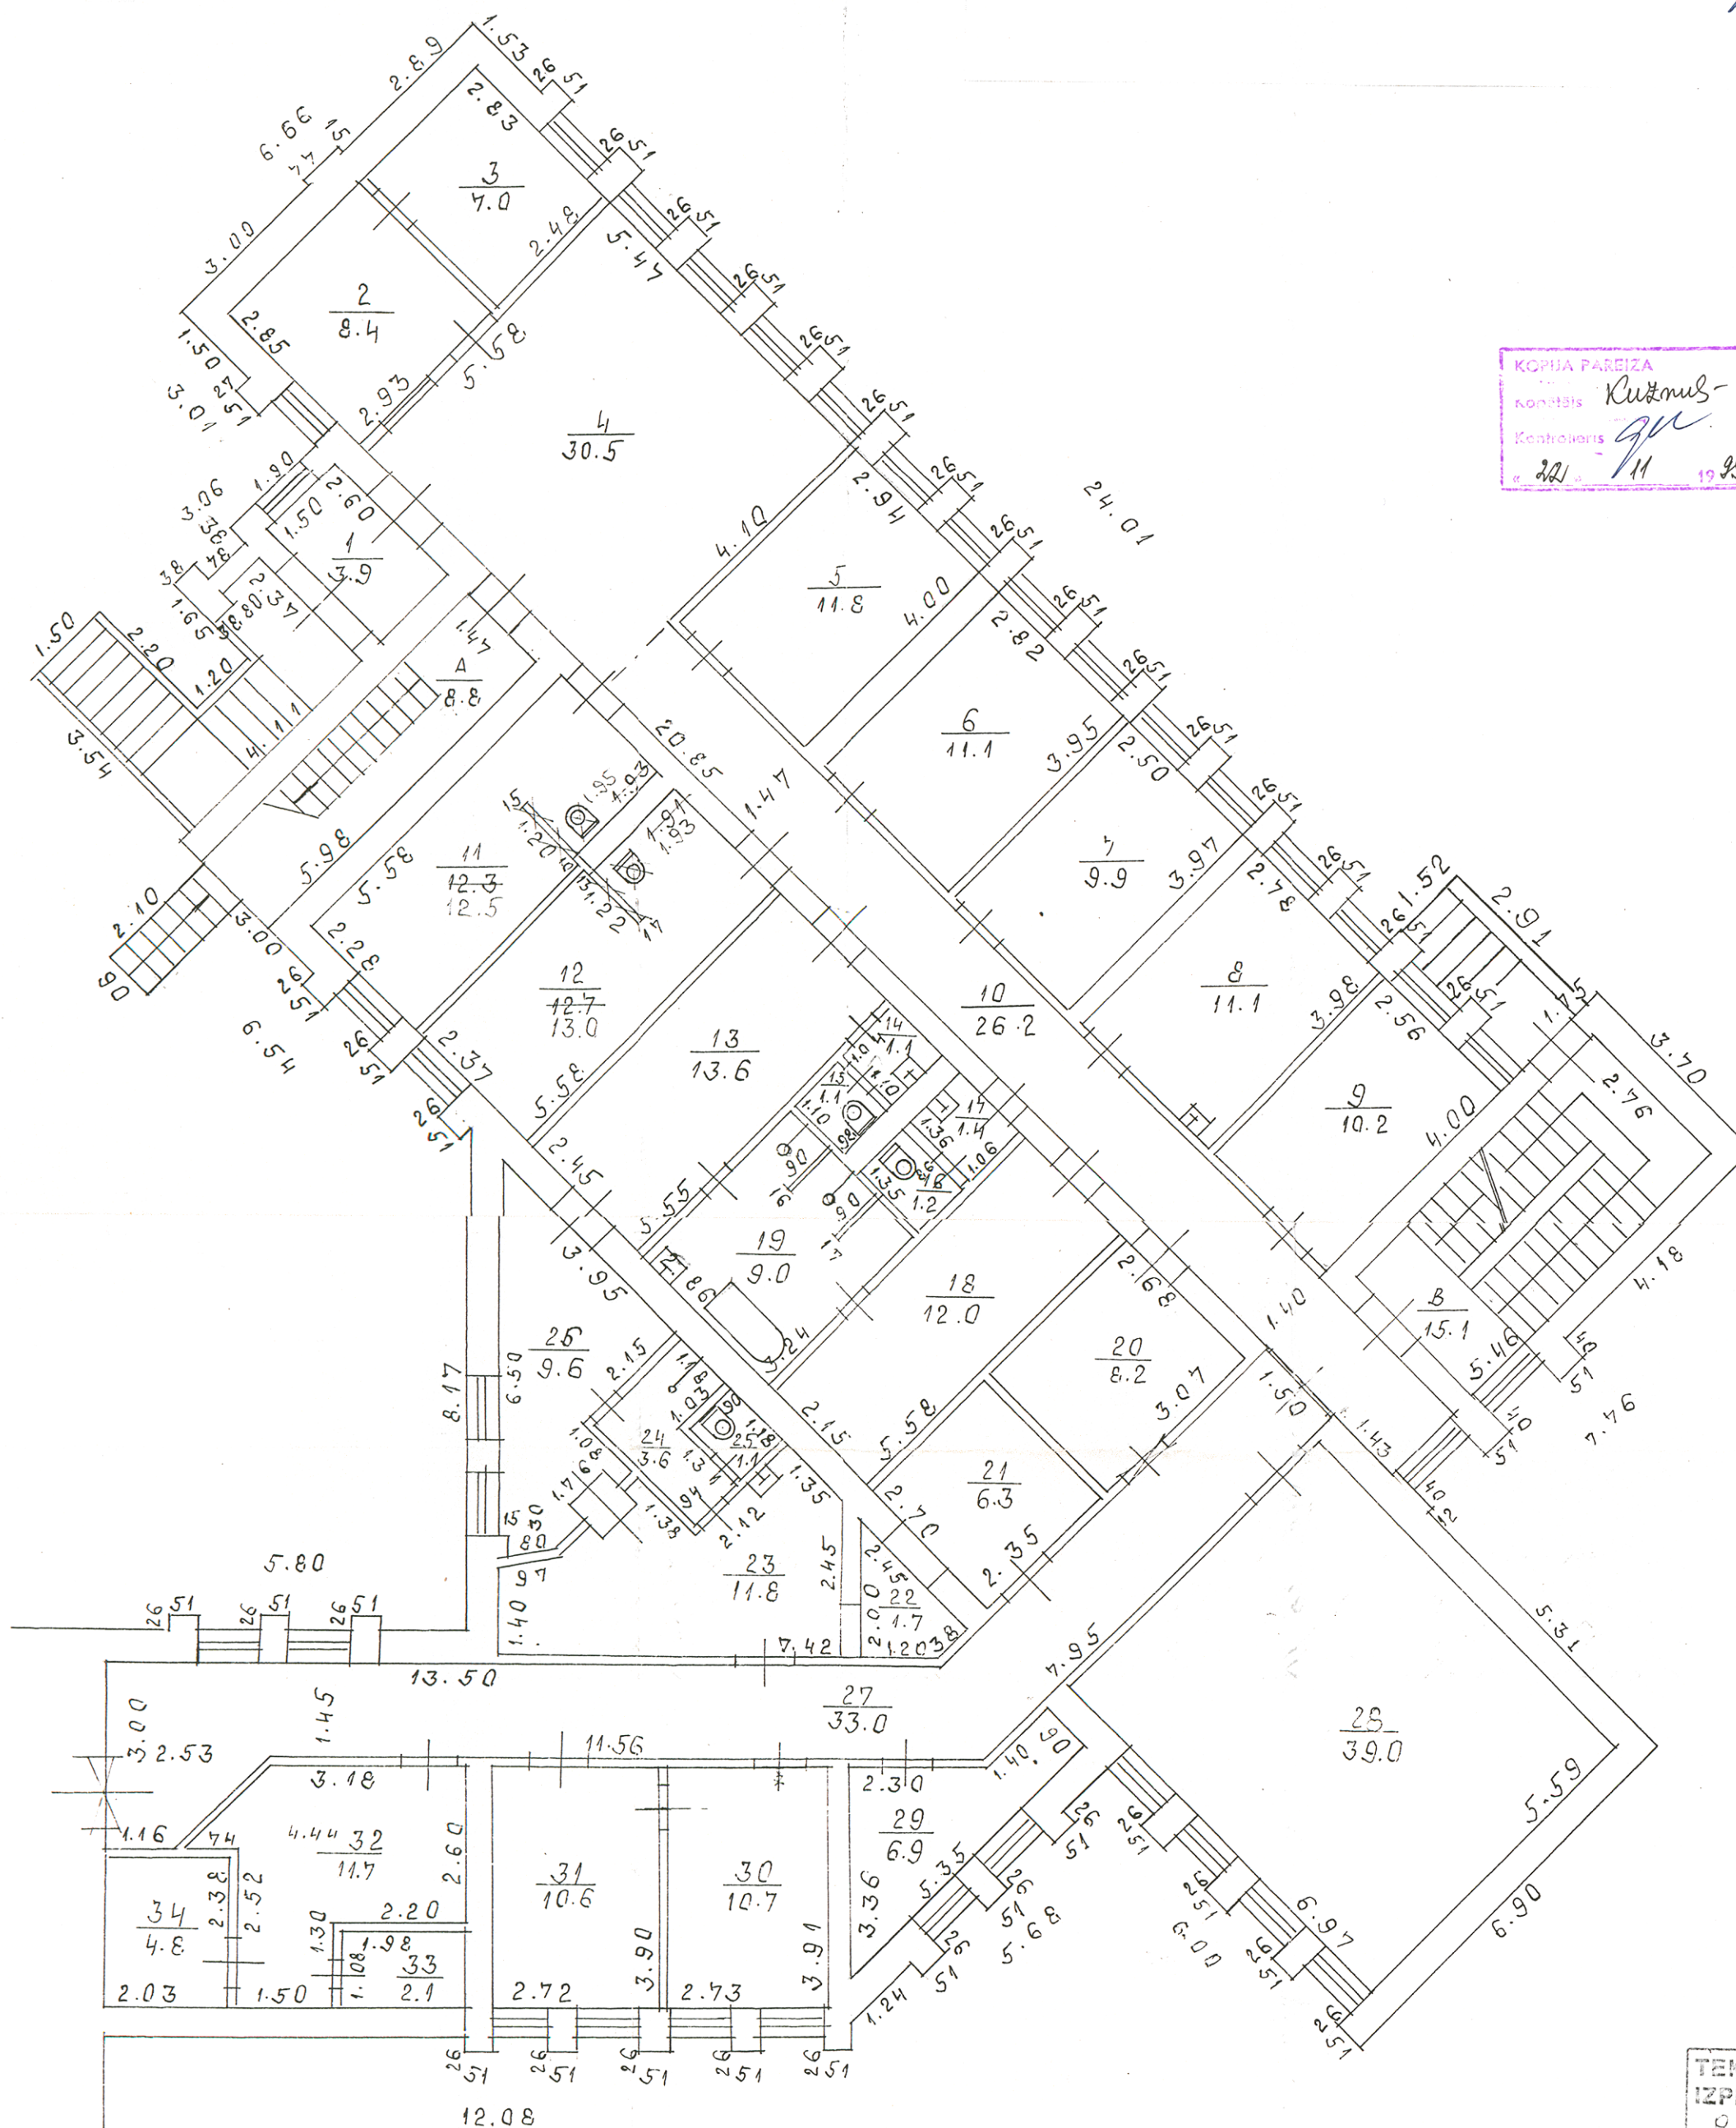

TEKOŠĀS PĀRMAINĀS
IZPILDĪTAS -
"9." II 1999.
10.11.12.19.20.27.30.31.
Izdevums
Kontrole

II stāva plāns
 celtnes Nr. 002 H - 3.00
 Rīga KURZEMES rajons
 Alises iela Nr. 3A
 22. 11. 99 g. Inventarizators - Ruziņš
 M 1:100 g. kontrolējis - [signature]

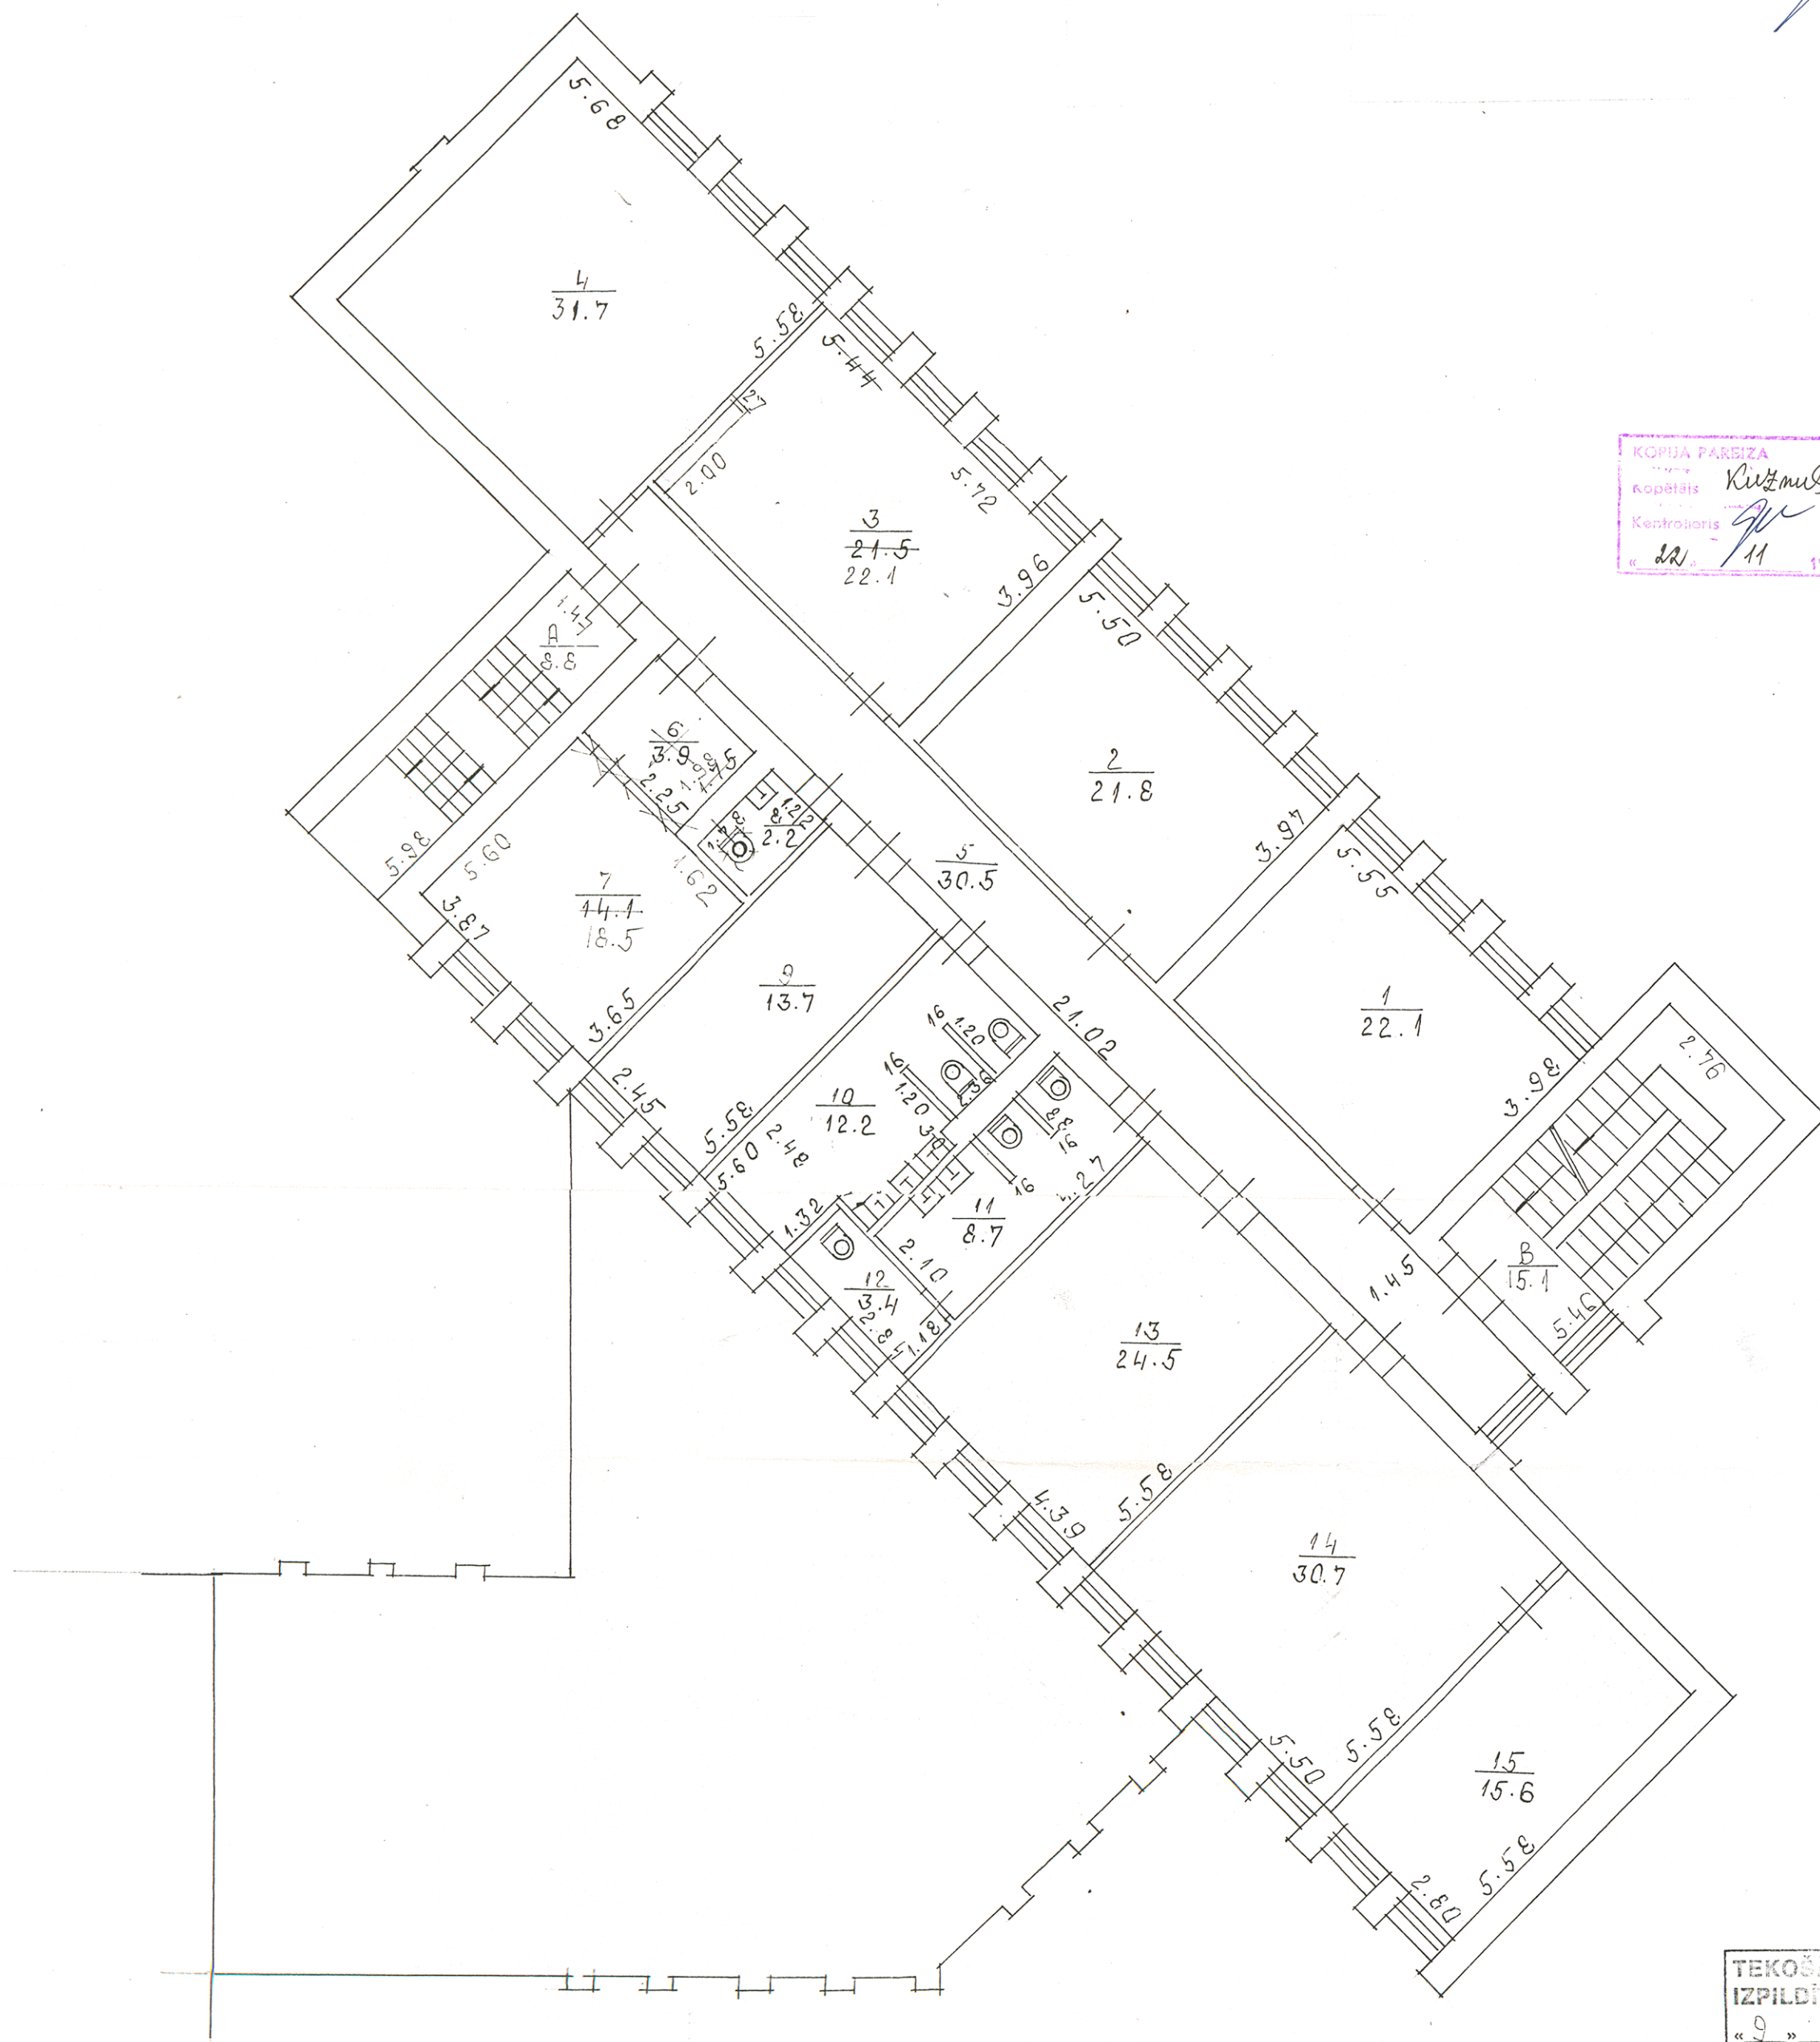


KOPIJA PARŠĪTA
 Kopētājs Ruziņš
 Kontrolējis [signature]
 22. 11. 1999 g.

TEKOŠAS PĀRBAUŠAS
 IZPILDĪTAS -
 "9" II 1999 g.
 Tehniķis [signature]
 Kontrolējis [signature]

III stāva plāns
celtni Nr. 002/ H - 3.00
Rīga **KURZEMES** rajons
Alises iela Nr. 3A
22.11.99 g. Inventarizators - Rušmūš -
M 1 : 100 g. kontroleris - gr

KOPĀ PĀRĪZA
Kopētājs Rušmūš -
Kontroleris gr
22.11.99

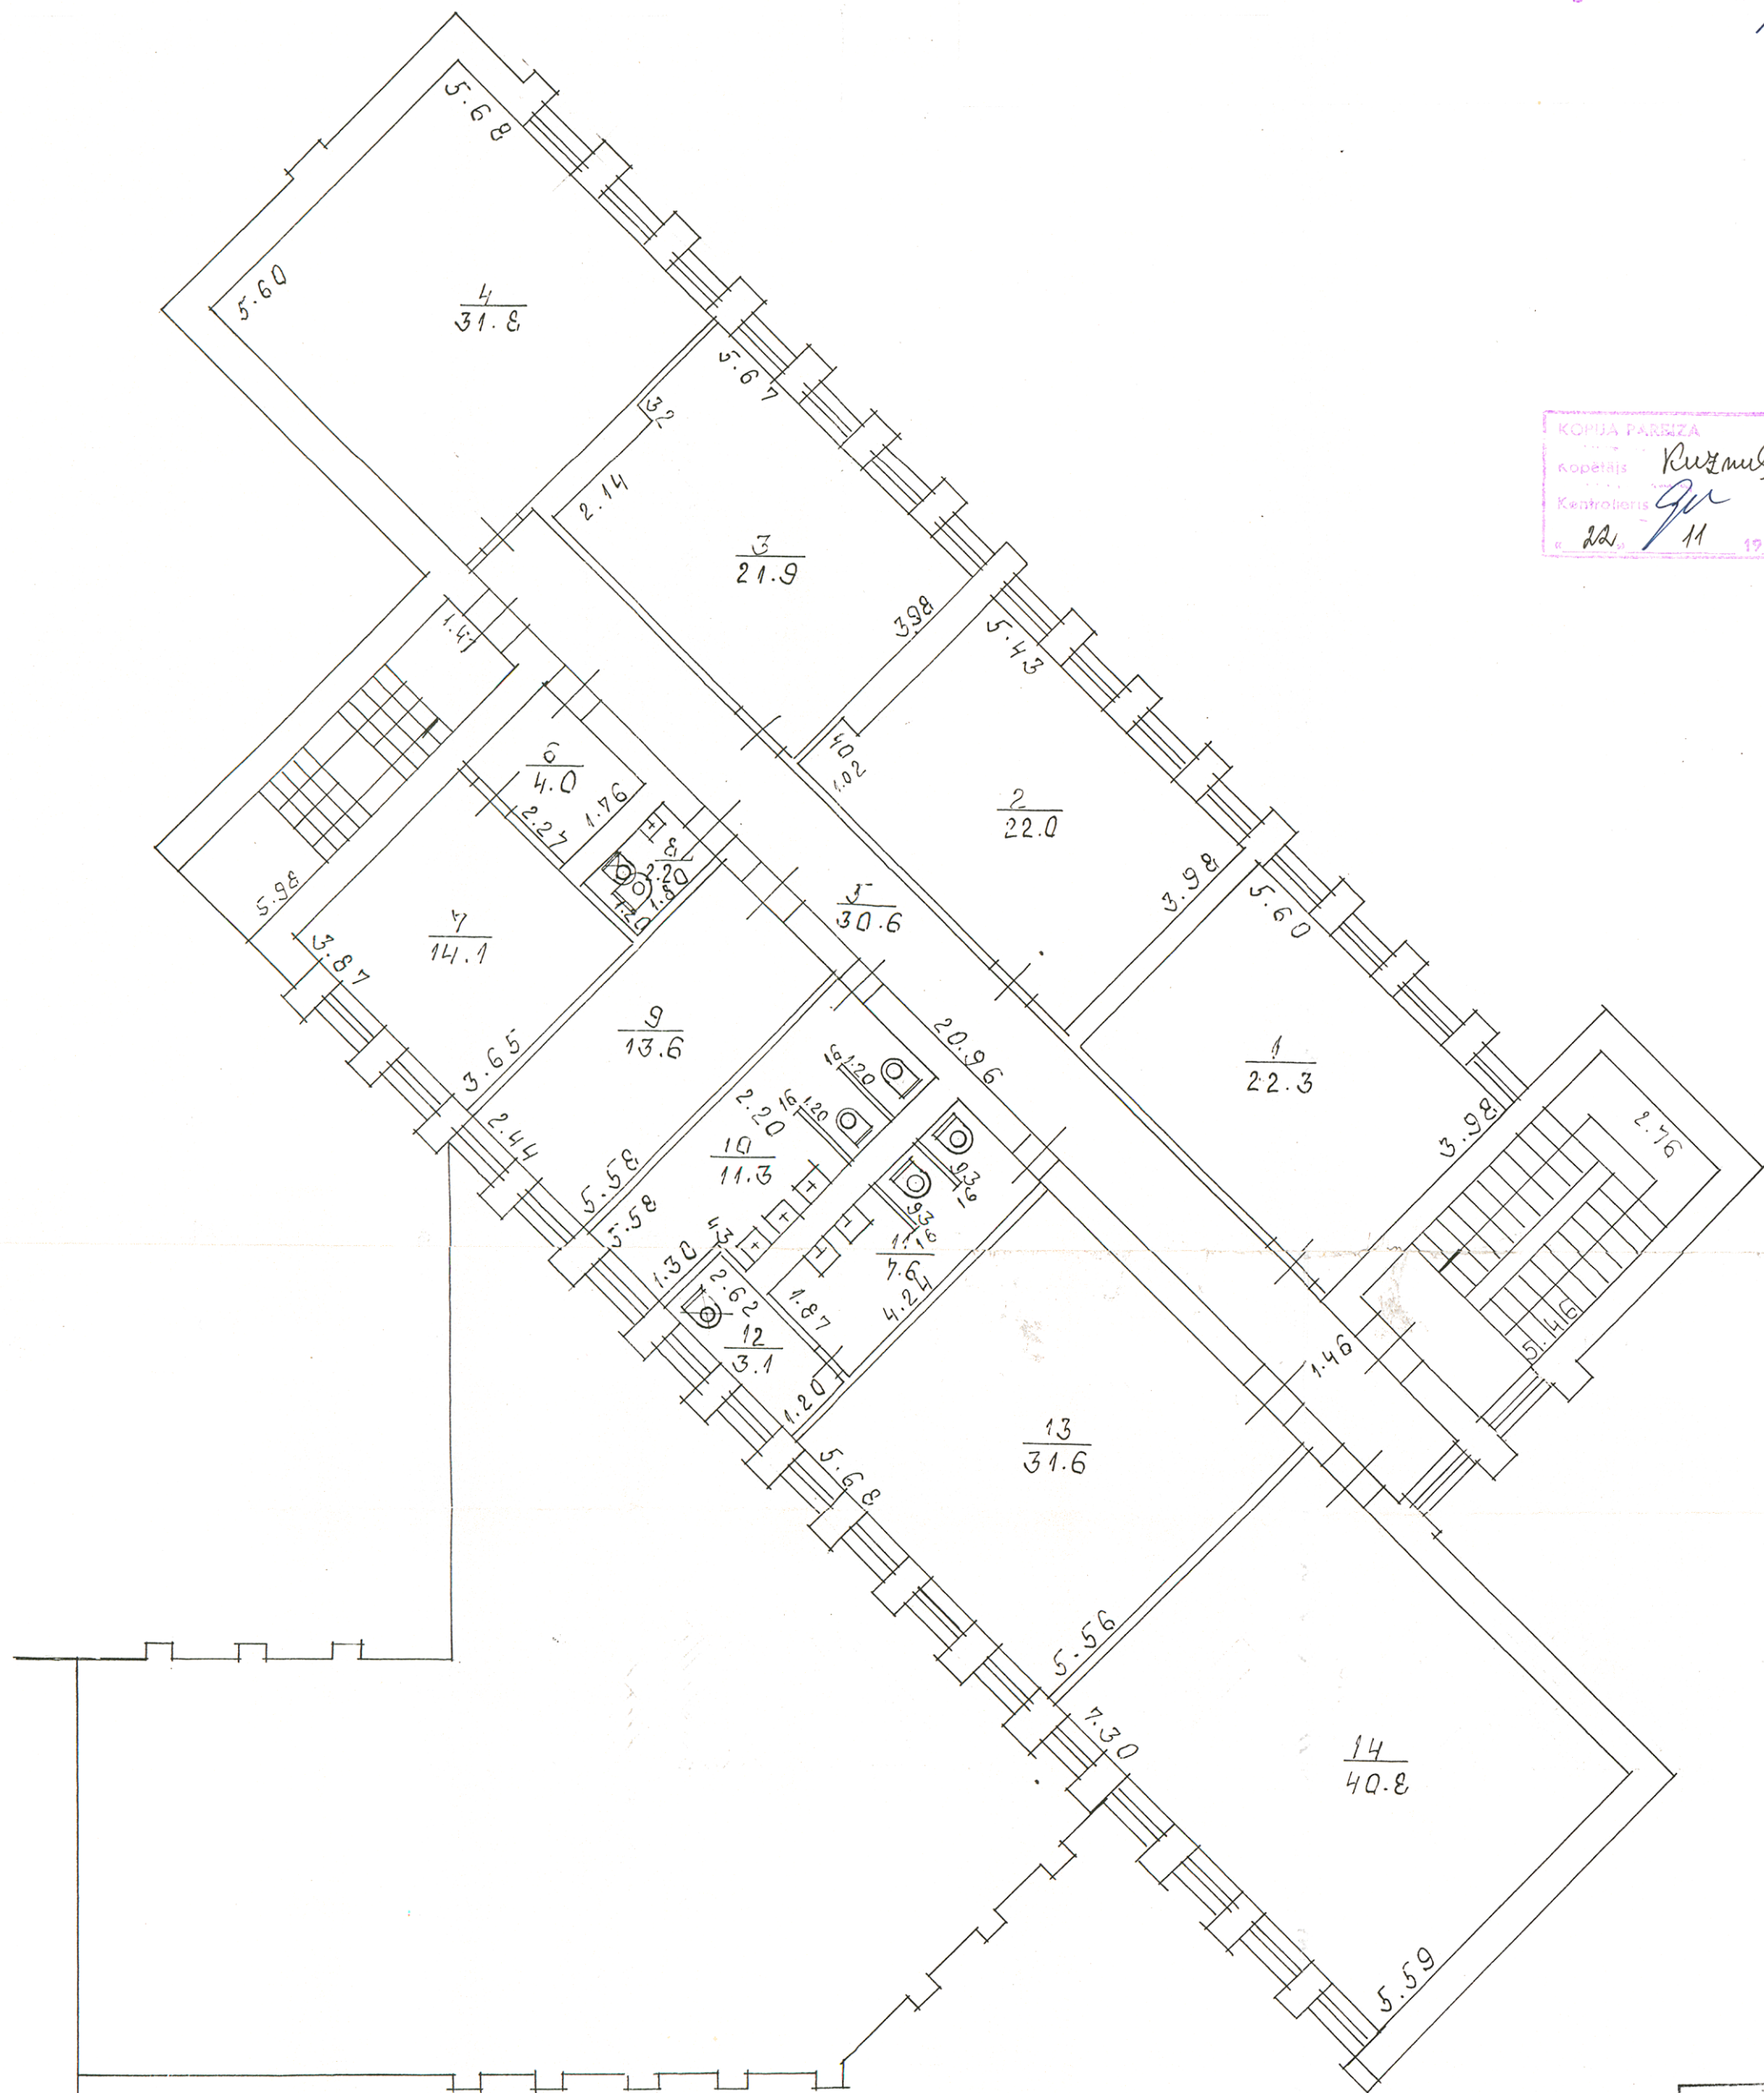

TEKOŠAS PĀRMAIŅAS
IZPILDĪTAS -
"9." 11. 1999.
Telpas 8, 12, 14/B.
Tehn. gr
Kontroleris gr