


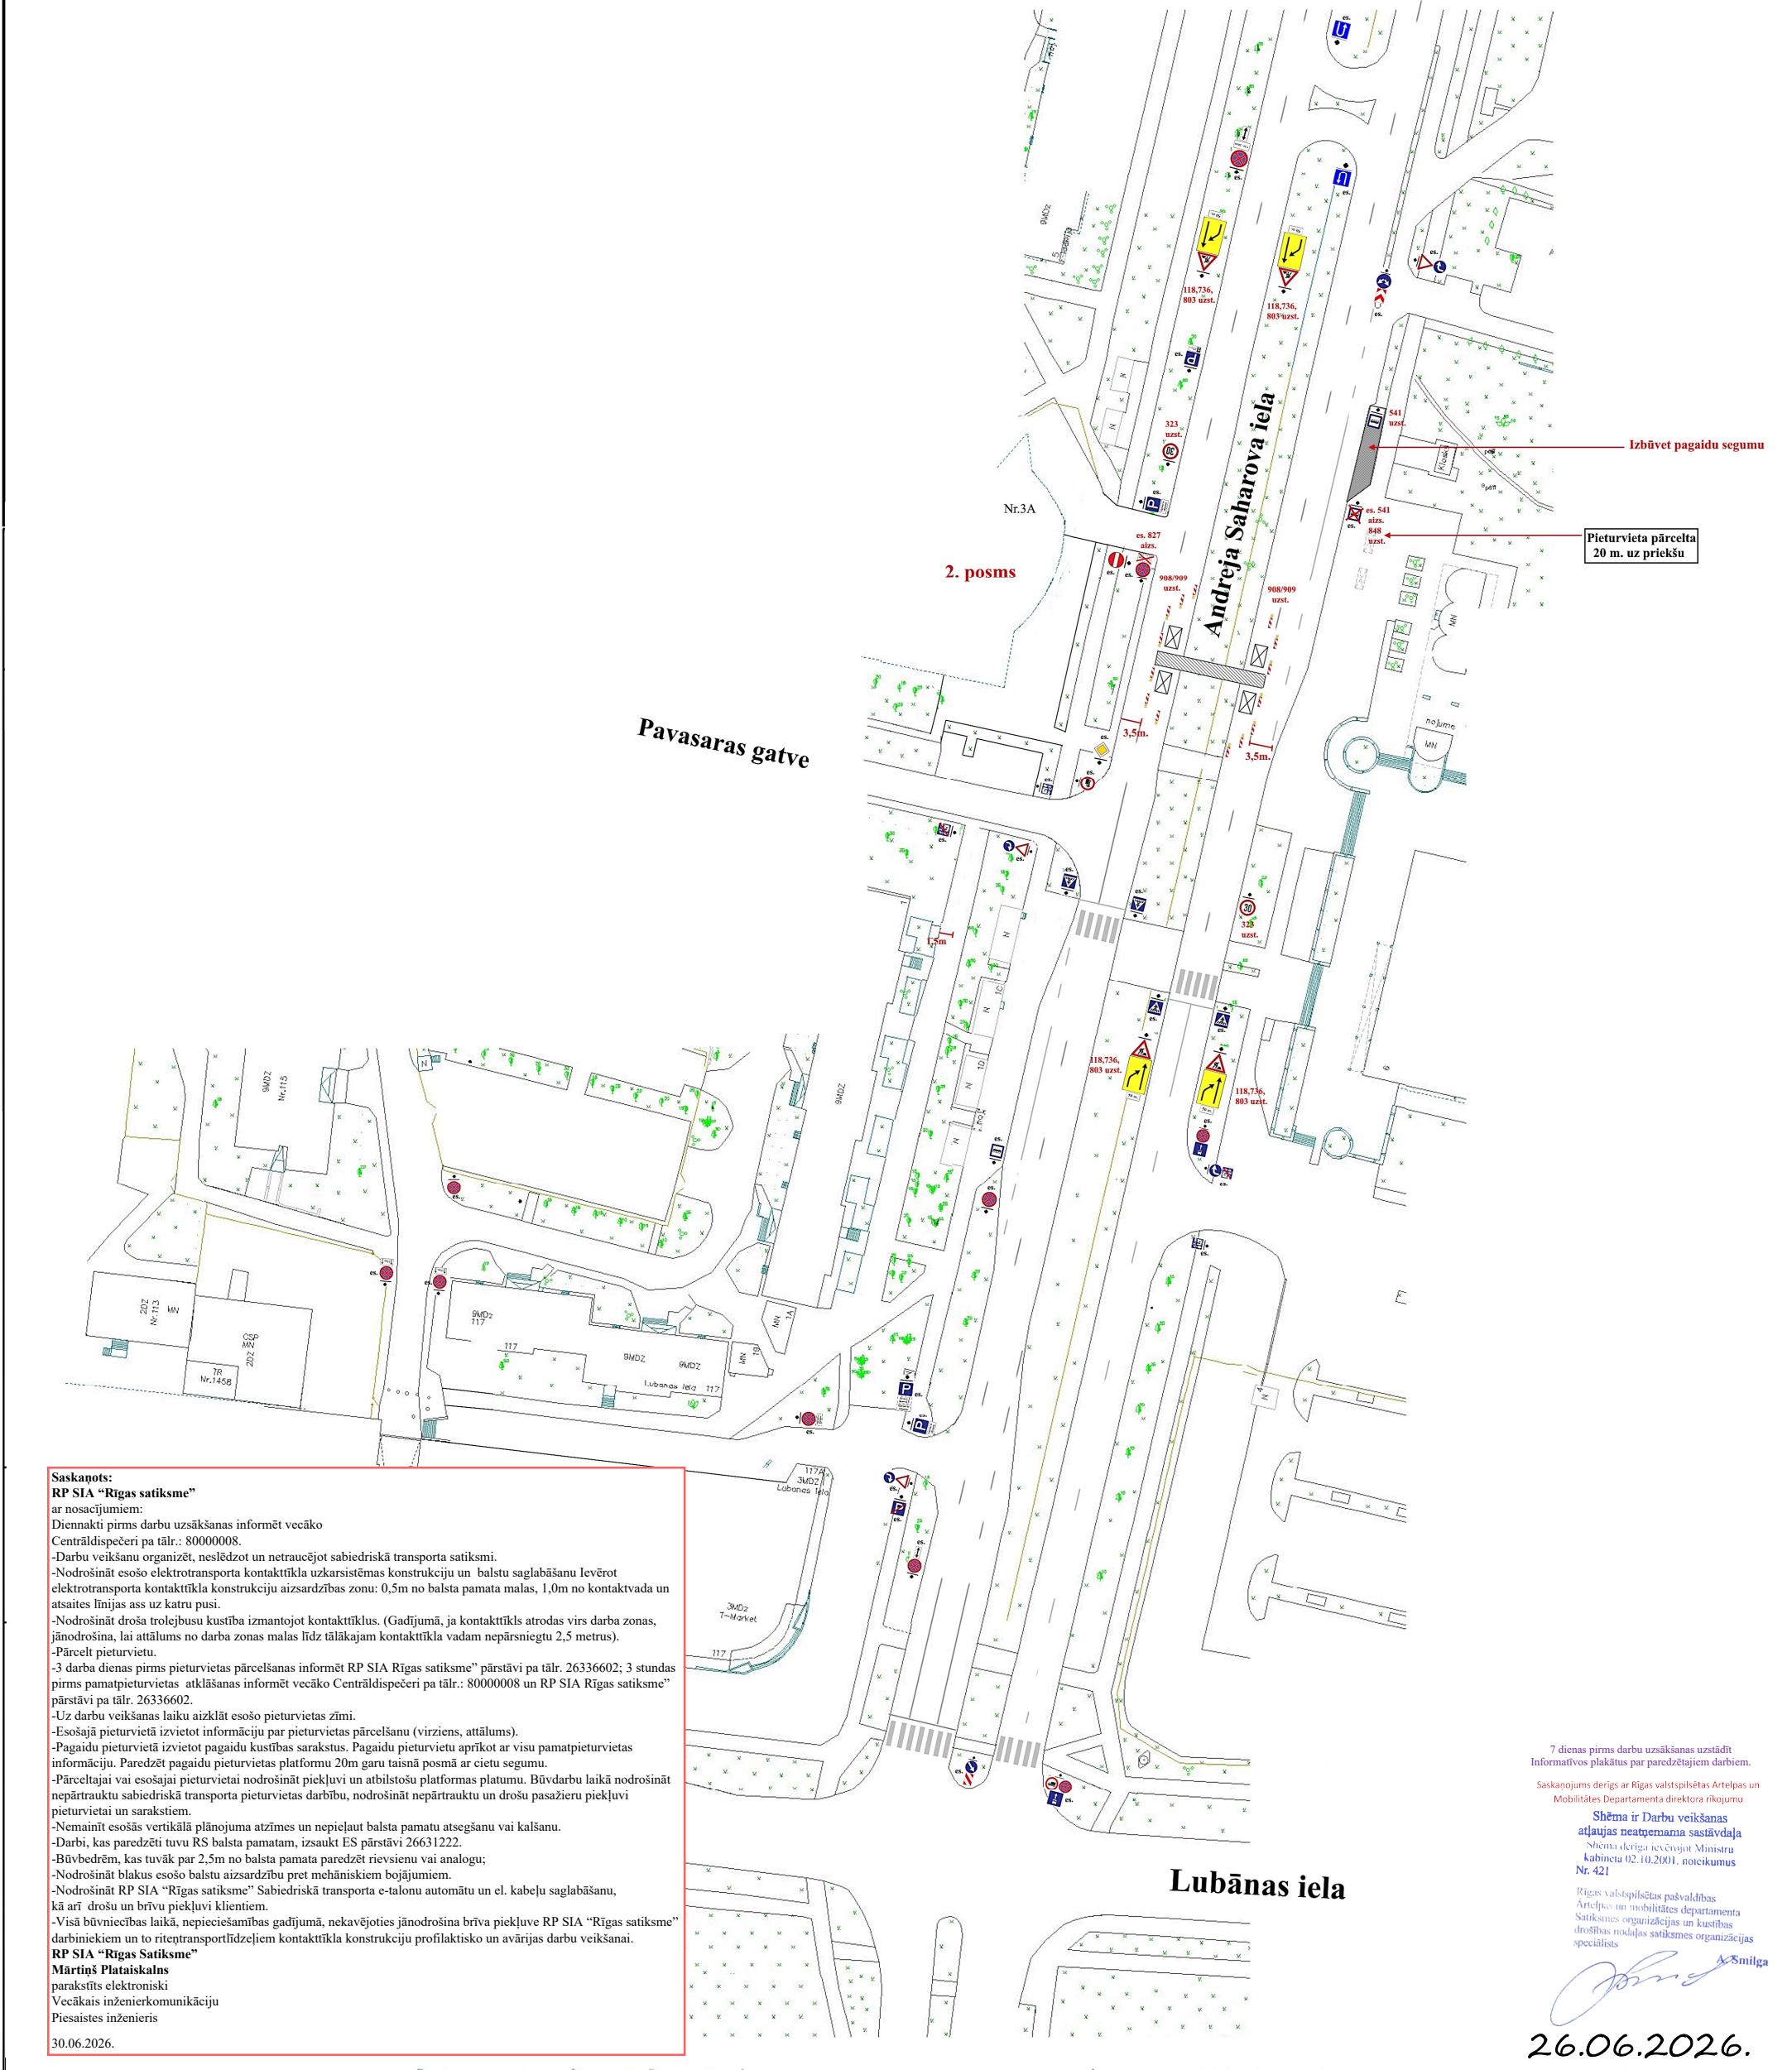

AMD saskaņošanai		SATIKSMES ORGANIZĒŠANAS UN DARBA VIETAS APRĪKOJUMA SHĒMA			
		saskaņā ar esošajām normām un prasībām pēc MK noteikumiem Nr.421; LVS77-2; LVS85			
Darbu izpildes vieta:	Andreja Saharova pāreja pie Pavasaras gatve, Rīga		Izpildāmā darba raksturojums:	Siltumtīklu izbūve	
Darbu izpildītājs:	SIA "SĒME ", VRN40103011110, LV- 1021, Ulbrokas iela 31, Rīga		Atbildīga persona:	d.v. Sergejs Šulģins m.t.29225180	
Shēmu sastādīja:	SIA "SĒME CB", VRN40103239875, LV - 1073, Cesvaines iela 9, Rīga		Atbildīga persona:	d.v. palīgs Dmitrijs Trefilovs m.t. 22338061	