



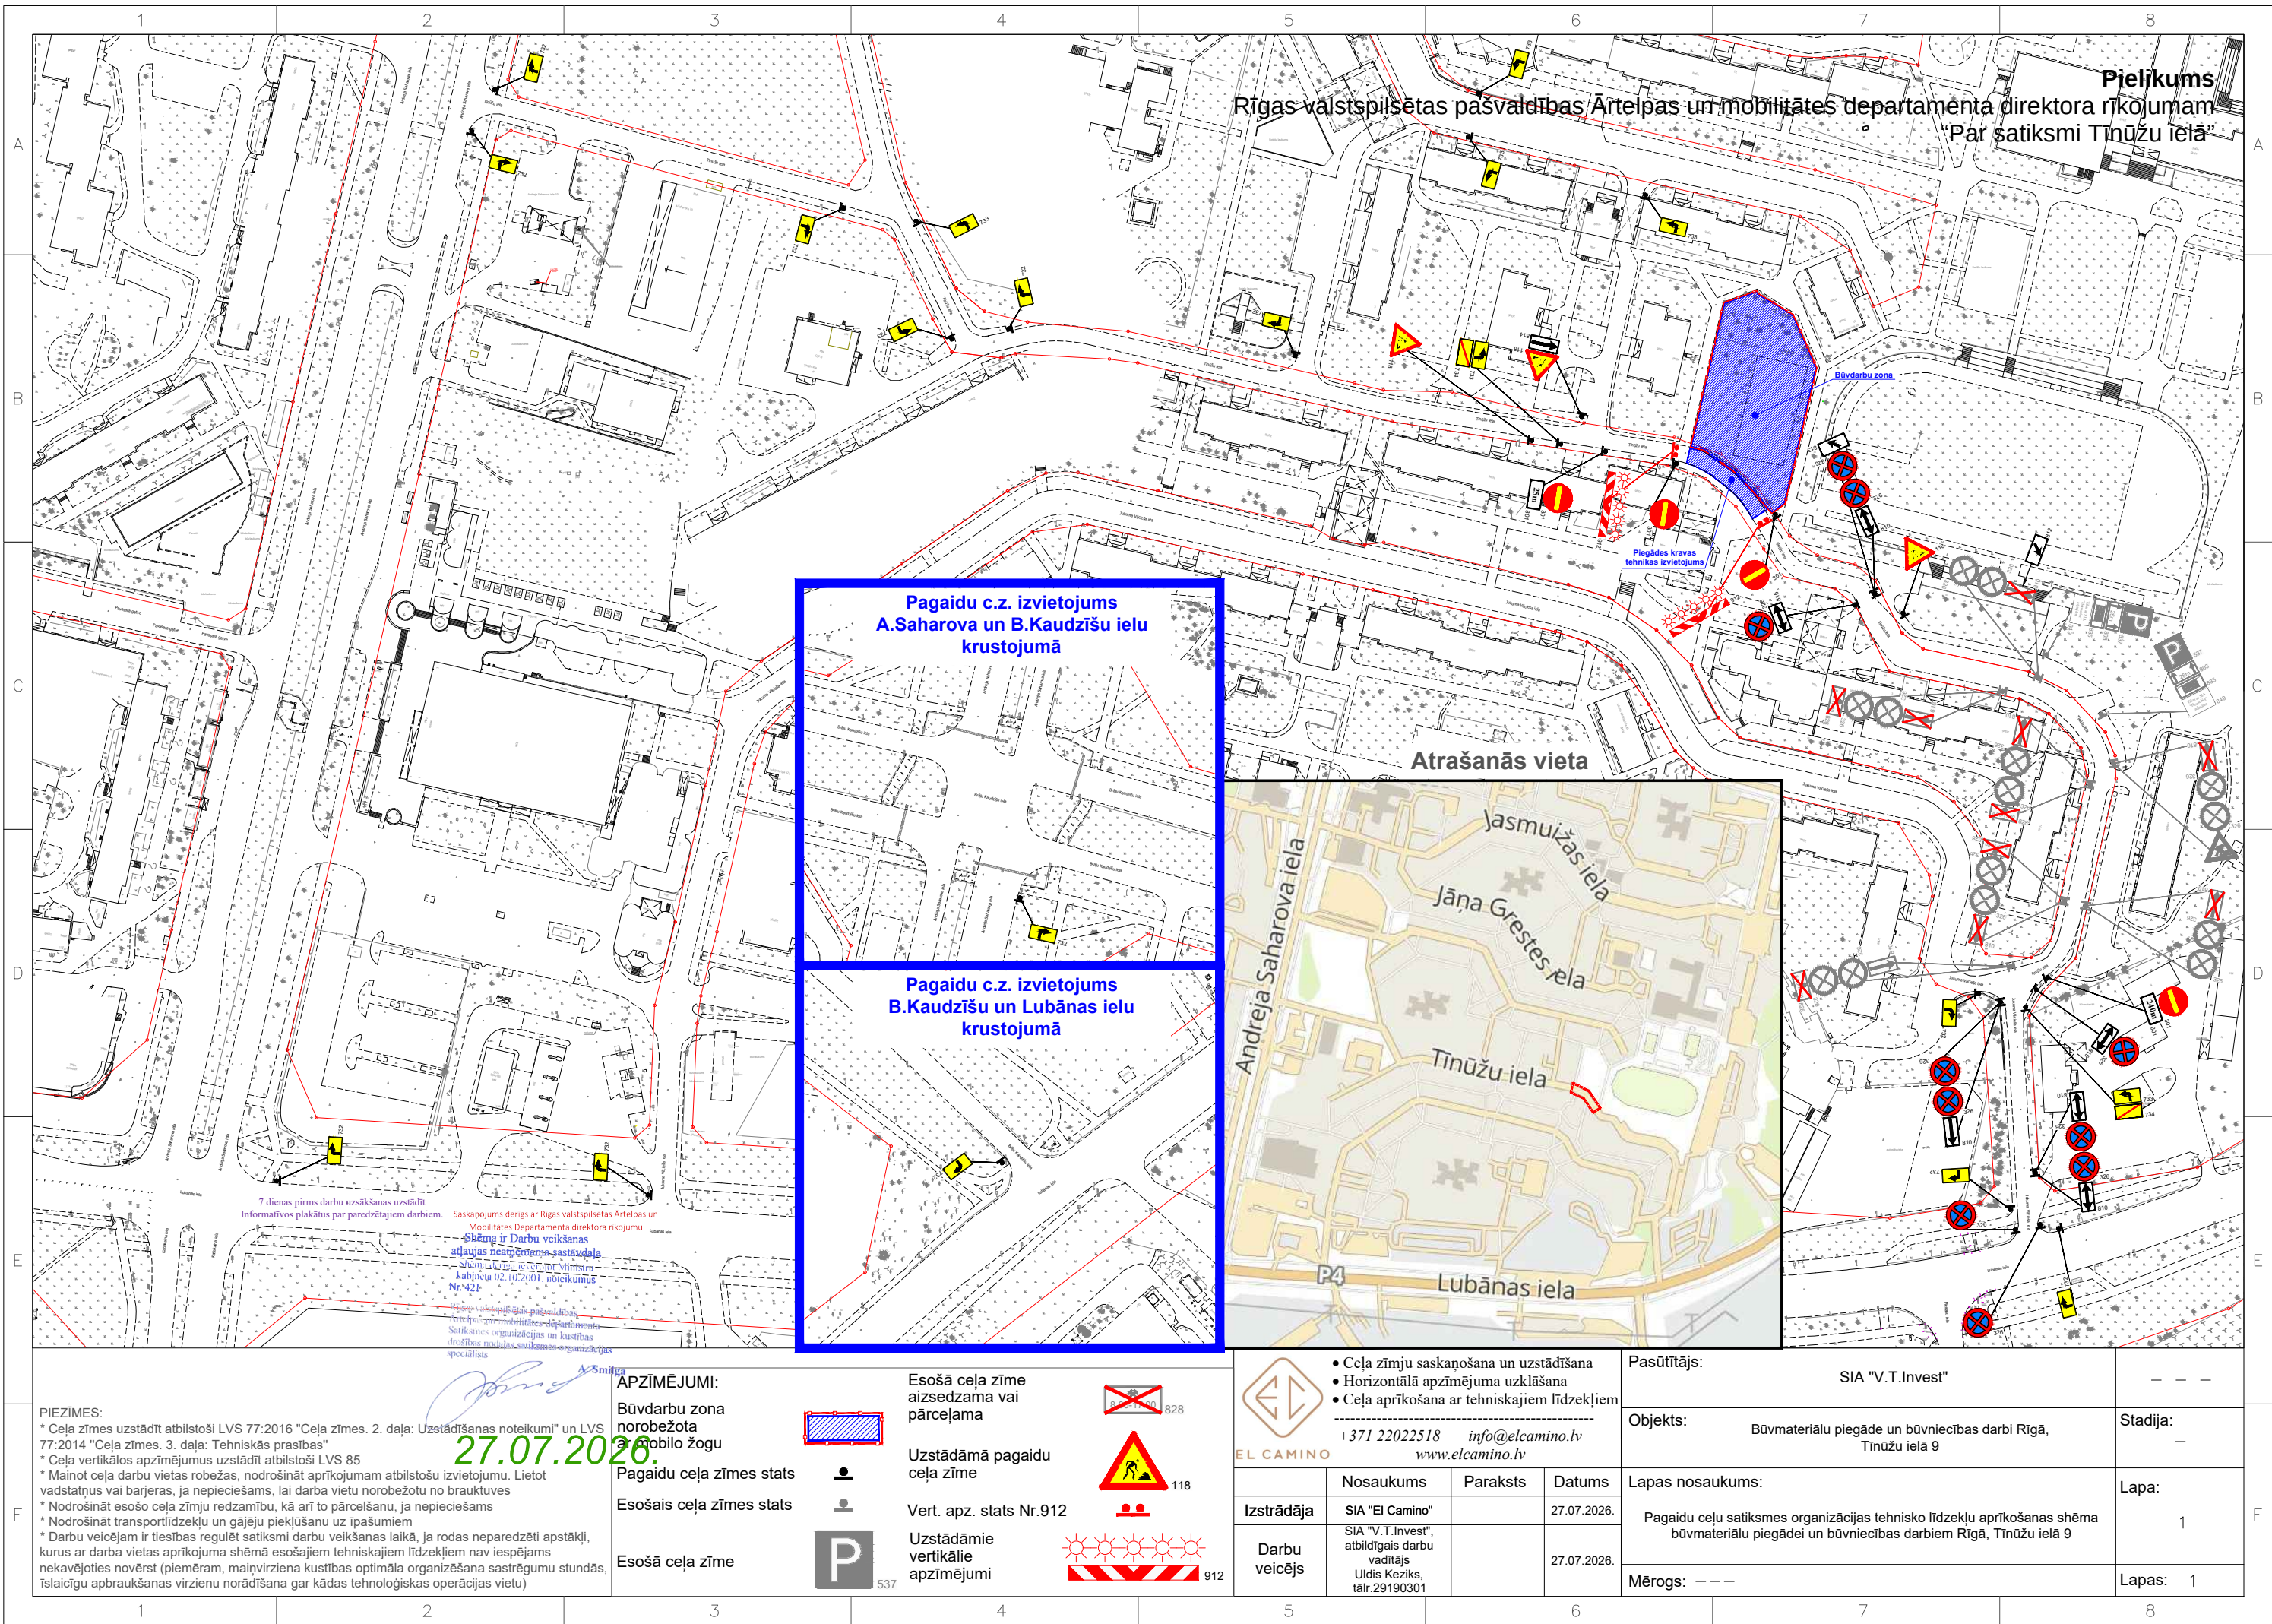

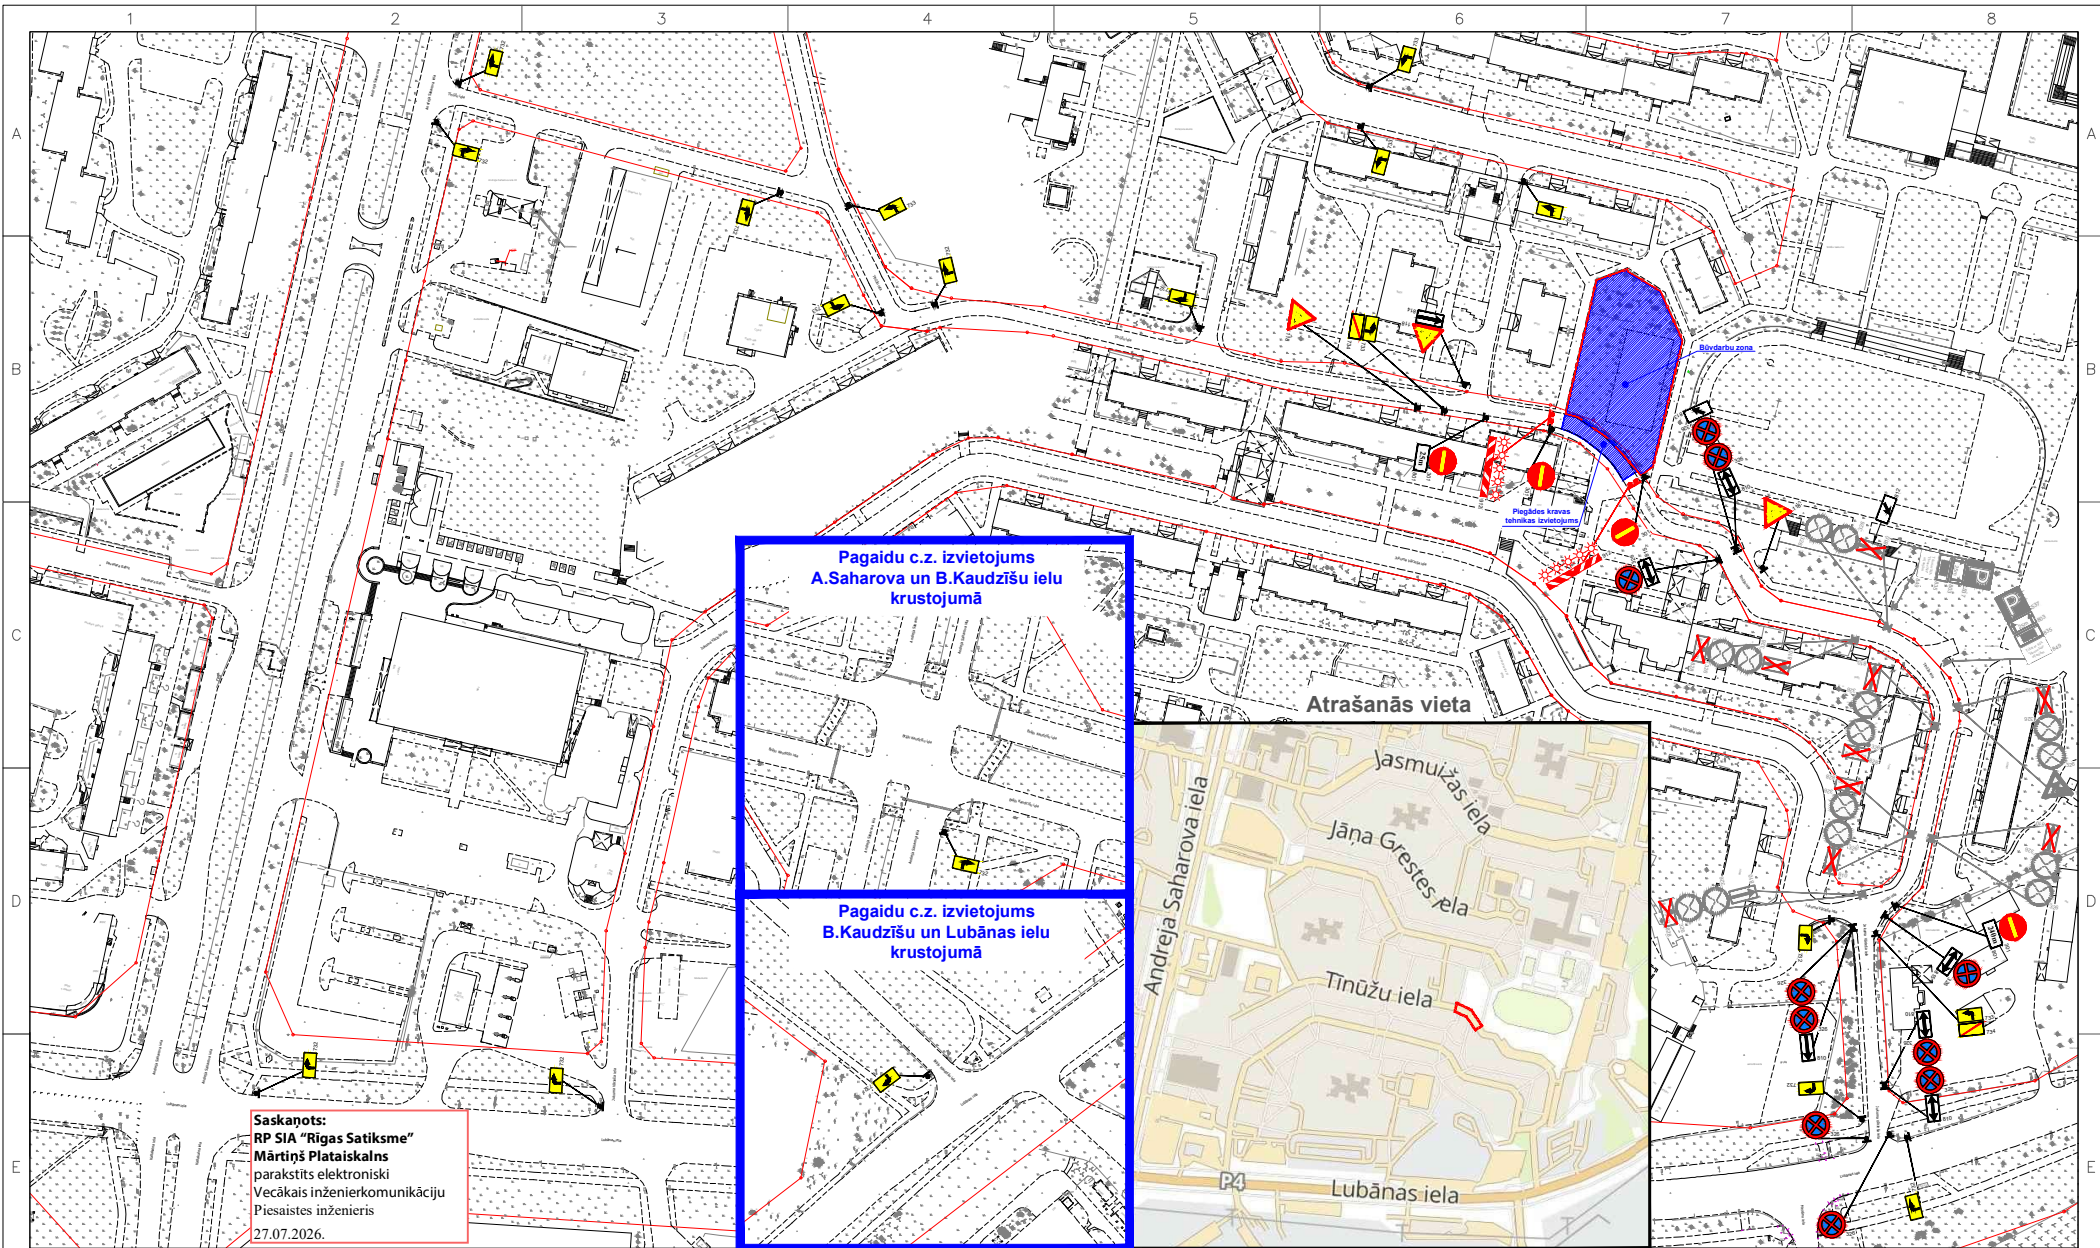

Saskaņots:
RP SIA "Rīgas Satiksme"
Mārtiņš Plataiskals
parakstīts elektroniski
Vecākais inženierkomunikāciju
Piesaistes inženieris
27.07.2026.

Pagaidu c.z. izvietoums
A.Saharova un B.Kaudziņu ielu
krustojumā

Pagaidu c.z. izvietoums
B.Kaudziņu un Lubānas ielu
krustojumā

PIEZĪMES:
* Ceļa zīmes uzstādīt atbilstoši LVS 77:2016 "Ceļa zīmes. 2. daļa: Uzstādīšanas noteikumi" un LVS 77:2014 "Ceļa zīmes. 3. daļa: Tehniskās prasības"
* Ceļa vertikālās apzīmējumus uzstādīt atbilstoši LVS 85
* Mainot ceļa darbu vietas robežas, nodrošināt aprīkojumam atbilstošu izvietošanu. Lietot vadstatņus vai barjeras, ja nepieciešams, lai darbu vietu norobežotu no brauklves
* Nodrošināt esošo ceļa zīmju redzamību, kā arī to pārveidošanu, ja nepieciešams
* Nodrošināt transportlīdzekļu un gājēju piekļaušanu uz īpašumiem
* Darbu veicējam ir tiesības regulēt satiksmi darbu veikšanas laikā, ja rodas neparedzēti apstākļi, kurus ar darba vietas aprīkojuma shēmā esošajiem tehniskajiem līdzekļiem nav iespējams nekavējoties novērst (piemēram, mainīvirziena kustības optimāla organizēšana sastrēgumu stundās, tīrīšanas aprīkojuma virziena norādīšana gar kādas tehnoloģiskas operācijas vietu)

APZĪMĒJUMI:

Būvdarbu zona
norobežota
ar mobilu žogu

Pagaidu ceļa zīmes stabs

Esošais ceļa zīmes stabs

Esošā ceļa zīme

Esošā ceļa zīme aizsedzama vai pārceļama

Uzstādāmā pagaidu ceļa zīme

Vert. apz. stabs Nr.912

Uzstādāmie vertikālie apzīmējumi

828

118

537

912

	• Ceļa zīmju saskaņošana un uzstādīšana • Horizontālā apzīmējuma uzklāšana • Ceļa aprīkošana ar tehniskajiem līdzekļiem		
	+371 22022518 info@elcamino.lv www.elcamino.lv		
Izstrādāja	Nosaukums	Paraksts	Datums
Darbu veicējs	SIA "El Camino"		27.07.2026.
	SIA "V.T.Invest", atbildīgais darbu vadītājs Uldis Keziks, tālr.29190301		27.07.2026.

Pasūtītājs:	SIA "V.T.Invest"	---
Objekts:	Būvmateriālu piegāde un būvniecības darbi Rīgā, Tinūžu ielā 9	Stadija: --
Lapas nosaukums:	Pagaidu ceļu satiksmes organizācijas tehnisko līdzekļu aprīkošanas shēma būvmateriālu piegādei un būvniecības darbiem Rīgā, Tinūžu ielā 9	Lapa: 1
Mērogs:	---	Lapas: 1