
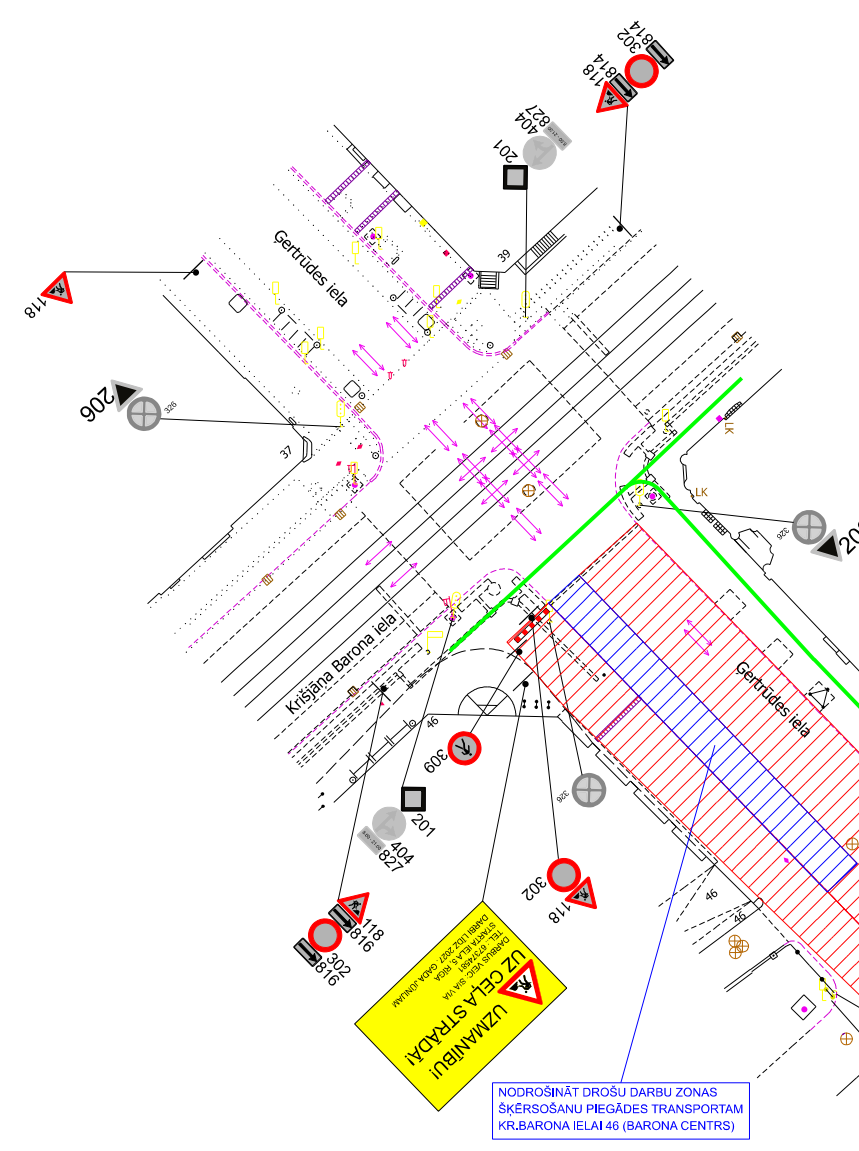


Pielikums
Rīgas valstspilsētas pašvaldības Ārtelpas un mobilitātes departamenta direktora rīkojumam
"Par satiksmi Gertrūdes ielā"

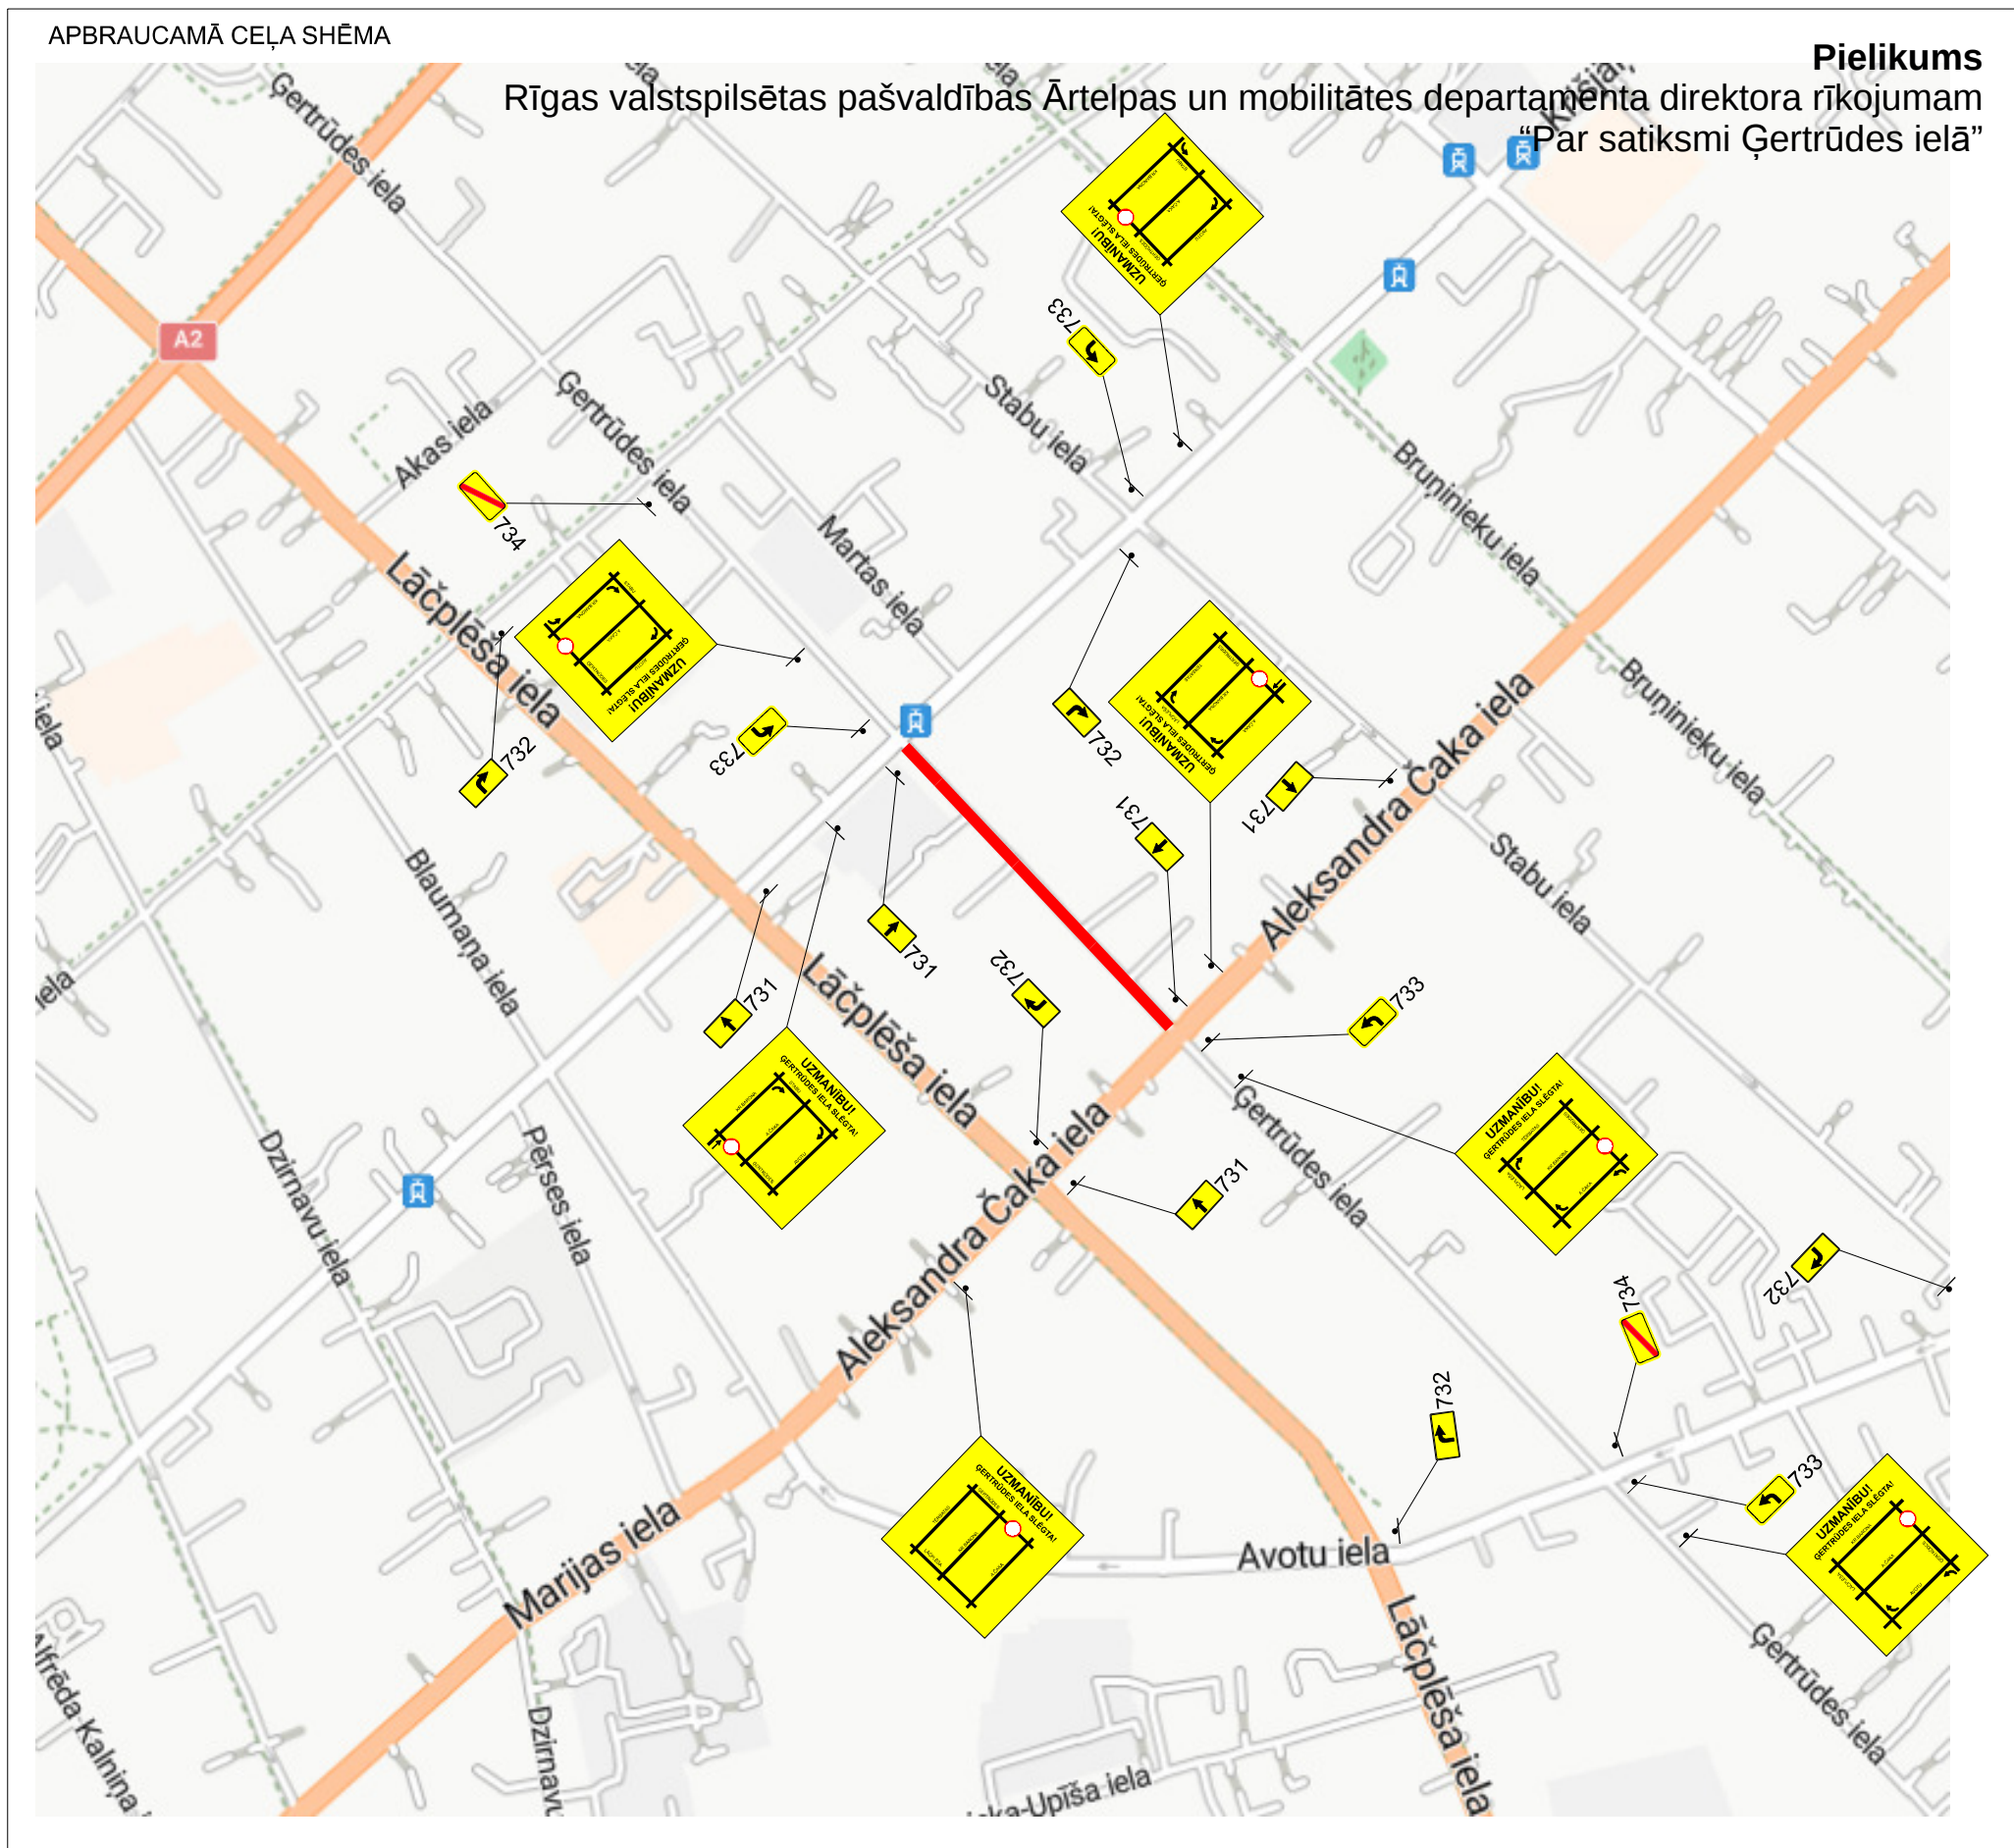

Saskaņots:
RP SIA "Rīgas satiksme"
ar nosaukumiem:
Dienmaki pirms darbu uzsāktas informēt vecāko
Centrālspēcēni pa tālr.: 800000008.
Sabiedriskā transporta maršruta slēgšana ar Rīgas Domes lēmumu.
-Darbu veikšanu organizēt, neslēdzot un netraucējot sabiedriskā transporta satiksmi.
-Nodrošināt esošo elektrotiekas transporta kontaktiķa uzskaites sistēmu konstrukciju un balstu saglabāšanu lēvot
elektrotiekas transporta kontaktiķa konstrukciju aizsardzības zonu: 0,5m no balsta pamata malā, 1,0m no kontaktvada un
atsaites līnijas ass uz katru pusī.
-Darbiam, kas jāveic tūvu tie TKT balstu pamatiem izsautēt ES pārstāvi 20631222.
Nemamāt esošās vertikālā plānojumā atzīmes un nepieļaut balstu pamatu atsegšanu vai kaķianu.
-3 dienas pirms rakšanas darbu uzsāktas saņemāt atļauju darbu veikšanai RP SIA "Rīgas satiksme" elektrotiekas
aizsargojā, pieprasot saskaņosana@rigassatiksme.lv.
-Dienmaki pirms darbu uzsāktas RP SIA "Rīgas satiksme" elektrotiekas aizsargojā informēt RP SIA "Rīgas satiksme"
pārstāvi.
-Darbi, kas sāstīti ar zemes rakšanu esošā RP SIA "Rīgas satiksme" elektrotiekas aizsardzības zonā, jāveic bez rakšanas
mehāniskām piekārām, RP SIA "Rīgas satiksme" kabeļu līnijas izvietojumu un dziļumu precīzi darbi gatīt atfūrtoģ.
-Jūs būvniecības laikā nepieciešamības gadījumā nodrošināt piekļuvi RP SIA "Rīgas satiksme" kabeļim.
-Darbus veikt netraucējot Rīgas pilsētas pašvaldības maksas autostāvētājus darbiķu. Ja būvniecības laikā paredzēta
pašvaldības maksas autostāvētāju aizņemšana, shēmu un darbu veikšanu saskaņot RP SIA "Rīgas satiksme", maksas
autostāvētāju slēgšanu ar Rīgas valsts pilsētas pašvaldības Atelpas un mobilitātes departamentu un ar RP SIA "Rīgas
satiksme" Autostāvētājam Atelpas iekā 248, lātr. 67 405 843 autostāvētājam rigassatiksme.lv.
-Pirms autostāvētāju slēgšanas: saņemt ar RP SIA "Rīgas satiksme" pārstāviem pa tālruni 28339914 un 20297554.
-Atļaujot kāla horizontālo apzīmējumu, ja tas bojāts darbu laikā.
-Jūs būvniecības laikā, nepieciešamības gadījumā, nekavējoties jānodrošina brīva piekļuve RP SIA "Rīgas satiksme"
darbniekiem un to rīķtensportlīdzekļiem pie baltiem un kontaktiķa konstrukciju profilaktisko un avārijas darbu
veikšanai.
RP SIA "Rīgas Satiksme"
Mārtiņš Platāls
parakstīis elektroniski
Veicāis inženierkomunikāciju
Pecāstis inženieris
17.07.2026.

NOSACĪJUMI:
 - DARBU VIETU APRIĒKT ATBILSTOŠI LVV 77 UN MK NOTEIKUMIEM NR.421
 - NODROŠINĀT PIETIEĶO UN OPERATĪVO SATIKSMI
 - NODROŠINĀT PIEKĻUVI ĪPAŠUMIEM
 - NODROŠINĀT DROŠU GĀJĒJU SATIKSMI
 - DARBU VEICĒJAM IR TIESTĀS REGULĒT SATIKSMI DARBU VEIKŠANAS LAIKĀ,
 JA RODAS NEPAREDZĒTI APSTĀKĻI, KURUS AR DARBU VIETAS APRIĒKOJUMA SHĒMĀ
 ESOŠAJIEM TEHNISKAJIEM LĪDZĒKĻIEM NAV IESPĒJAS NEKĀVEJOTIES NOVĒRST
 - NODROŠINĀT MINIMĀLO JOSLAS PLATUMU TRANSPORTA KUSTĪBAI 3.0m (VIENA JOSLA NODROŠINOT VIETĒJO PIEBRAUKŠANU)
 - NODROŠINĀT GĀJĒJU CEĻA BRĪVTELPU 1.5m
 - DARBU TERMIŅŠ - SASKAŅĀ AR BŮVDARBU GRAFIKU
 - ATBILDĪGĀS PAR DARBU VIETAS APRIĒKOJUMU: AIVIS KORNIŅSKIS (29860618)

APZĪMĒJUMI:

	DARBU ZONA
	ESOŠA CEĻAZĪME
	UZSTĀDĀMA REMONTZĪME
	ĢĀJĒJU MARŠRUTS

SHĒMAS NR. 1. 2026	SATIKSMĒS ORGANIZĀCIJAS UZSTĀDĪTĀJIS			PROJEKTAŅĀVS: SIA VIA OBJEKTS: SEGUMA ATJAUŠOŠANA ĢERTRĒDES IELĀ POSMĀ NO ALEKSANDRA ČAKA IELAS LIDZ KRISJĀNA BARONA IELAI DARBAJUMS: DARBA VIETAS APRĪKOJUMA SHĒMA REMONTDARBU LAIKĀ	
		SIA KMK PROJEKTS info@kmkprojekts.lv			
		UZVĀRŠIS	PARAKSTS		DATUMS
	RĀSĒJA	SIA KMK PROJEKTS	M.KRISTĪVICS		
PARBAUDĪJA	SIA KMK PROJEKTS	J.KASIMIROVSKIS			

7 dienas priekš darbu uzskaitas uzstādīt
Informācijas plāksnītu par pārdzīvotāju darbību.

Saskaņojums derīgs ar Rīgas valsts policijas Atpēlēt un
Mobilitātes Departamenta direktora ieteikumu

Saskaņot ar RP SIA "Rīgas satiksme"

Podrošināt gājēju kustību!

**Shēma ir Darbu veikšanas
atļaujas neapņemšanas sastāvdaļa**

Shēma derīga ievērojot Ministra
kabineta 02.10.2001. noteikumus
Nr. 421

Rīgas valsts policijas pašvaldības
Atpēlēt un mobilitātes departamenta
Satiksmes organizācijas un kustības
drošības nodalys satiksmes organizācijas
speciālists

17.07.2026.