


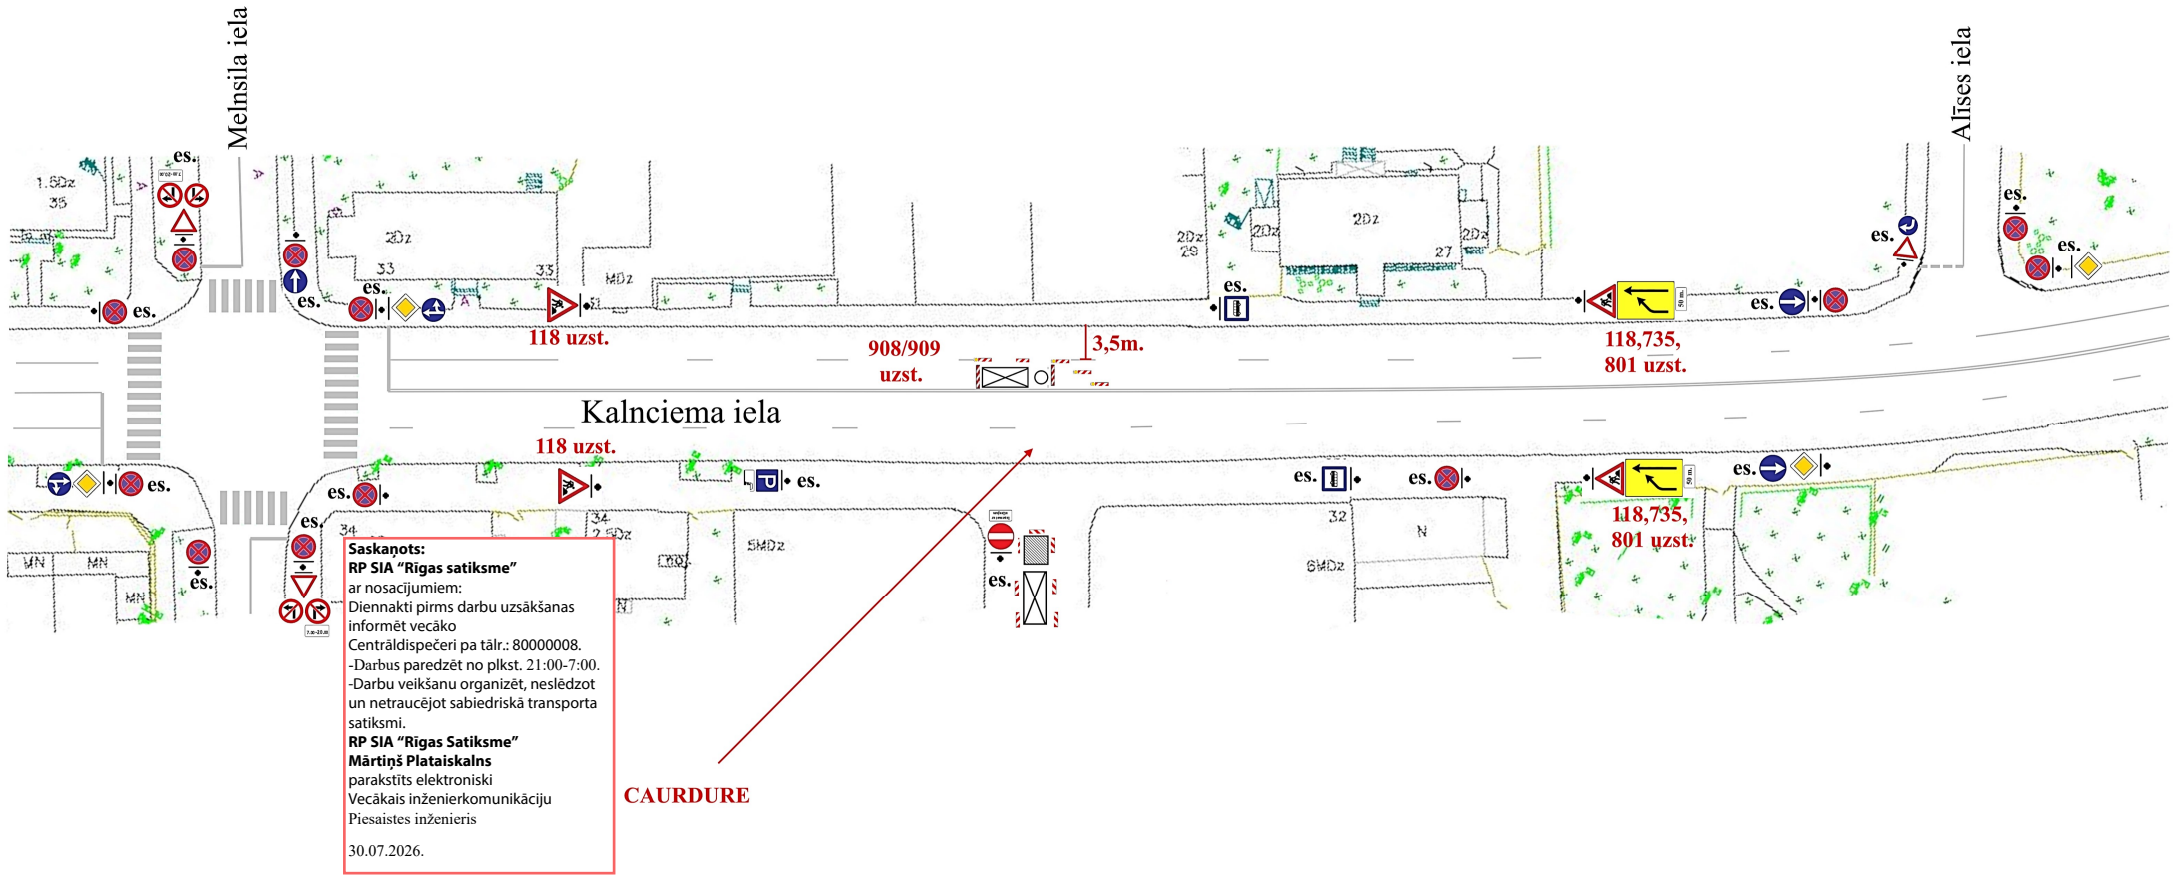

Saskaņots:
RP SIA "Rīgas satiksme"
ar nosacījumiem:
Diennakti pirms darbu uzsākšanas
informēt vecāko
Centrāldispečeri pa tālr.: 80000008.
-Darbus paredzēt no plkst. 21:00-7:00.
-Darbu veikšanu organizēt, neslēdzot
un netraucējot sabiedriskā transporta
satiksmi.
RP SIA "Rīgas Satiksme"
Mārtiņš Plataiskalns
parakstīts elektroniski
Vecākais inženierkomunikāciju
Piesaistes inženieris
30.07.2026.

CAURDURE

AMD saskaņošanai

Saskaņojums derīgs ar Rīgas valstspilsētas Ārtelpas un
Mobilitātes Departamenta direktora rīkojumu

Shēma ir Darbu veikšanas
atļaujas neatņemama sastāvdaļa
Shēma derīga ievērojot Ministru
kabineta 02.10.2001. noteikumus
Nr. 421

Rīgas valstspilsētas pašvaldības
Ārtelpas un mobilitātes departamenta
Satiksmes organizācijas un kustības
drošības nodaļas satiksmes organizācijas
speciālists

A. Smilga

29.07.2026.

SATIKSMES ORGANIZĒŠANAS UN DARBA VIETAS APRĪKOJUMA SHĒMA

saskaņā ar esošajām normām un prasībām pēc MK noteikumiem Nr.421; LVS77-2; LVS85

Darbu izpildes vieta:	Kalnciema iela Nr.32, Rīga	Izpildāmā darba raksturojums:	Kanalizācijas izbūve
Darbu izpildītājs:	SIA "BT BŪVE", VRN44103067286, LV - 1046, Margrietes iela 7, Rīga	Atbildīga persona:	d.v. Vladimirs Bogdanovs m.t. 28366442
Shēmu sastādīja:	SIA "SĒME CB", VRN40103239875, LV - 1073, Cesvaines iela 9, Rīga	Atbildīga persona:	d.v. palīgs Dmitrijs Trefilovs m.t. 22338061

