
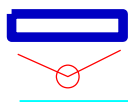


Situācijas plāns

zemes vienībai 0100 005 0037 8004

Radio iela 1, Rīga

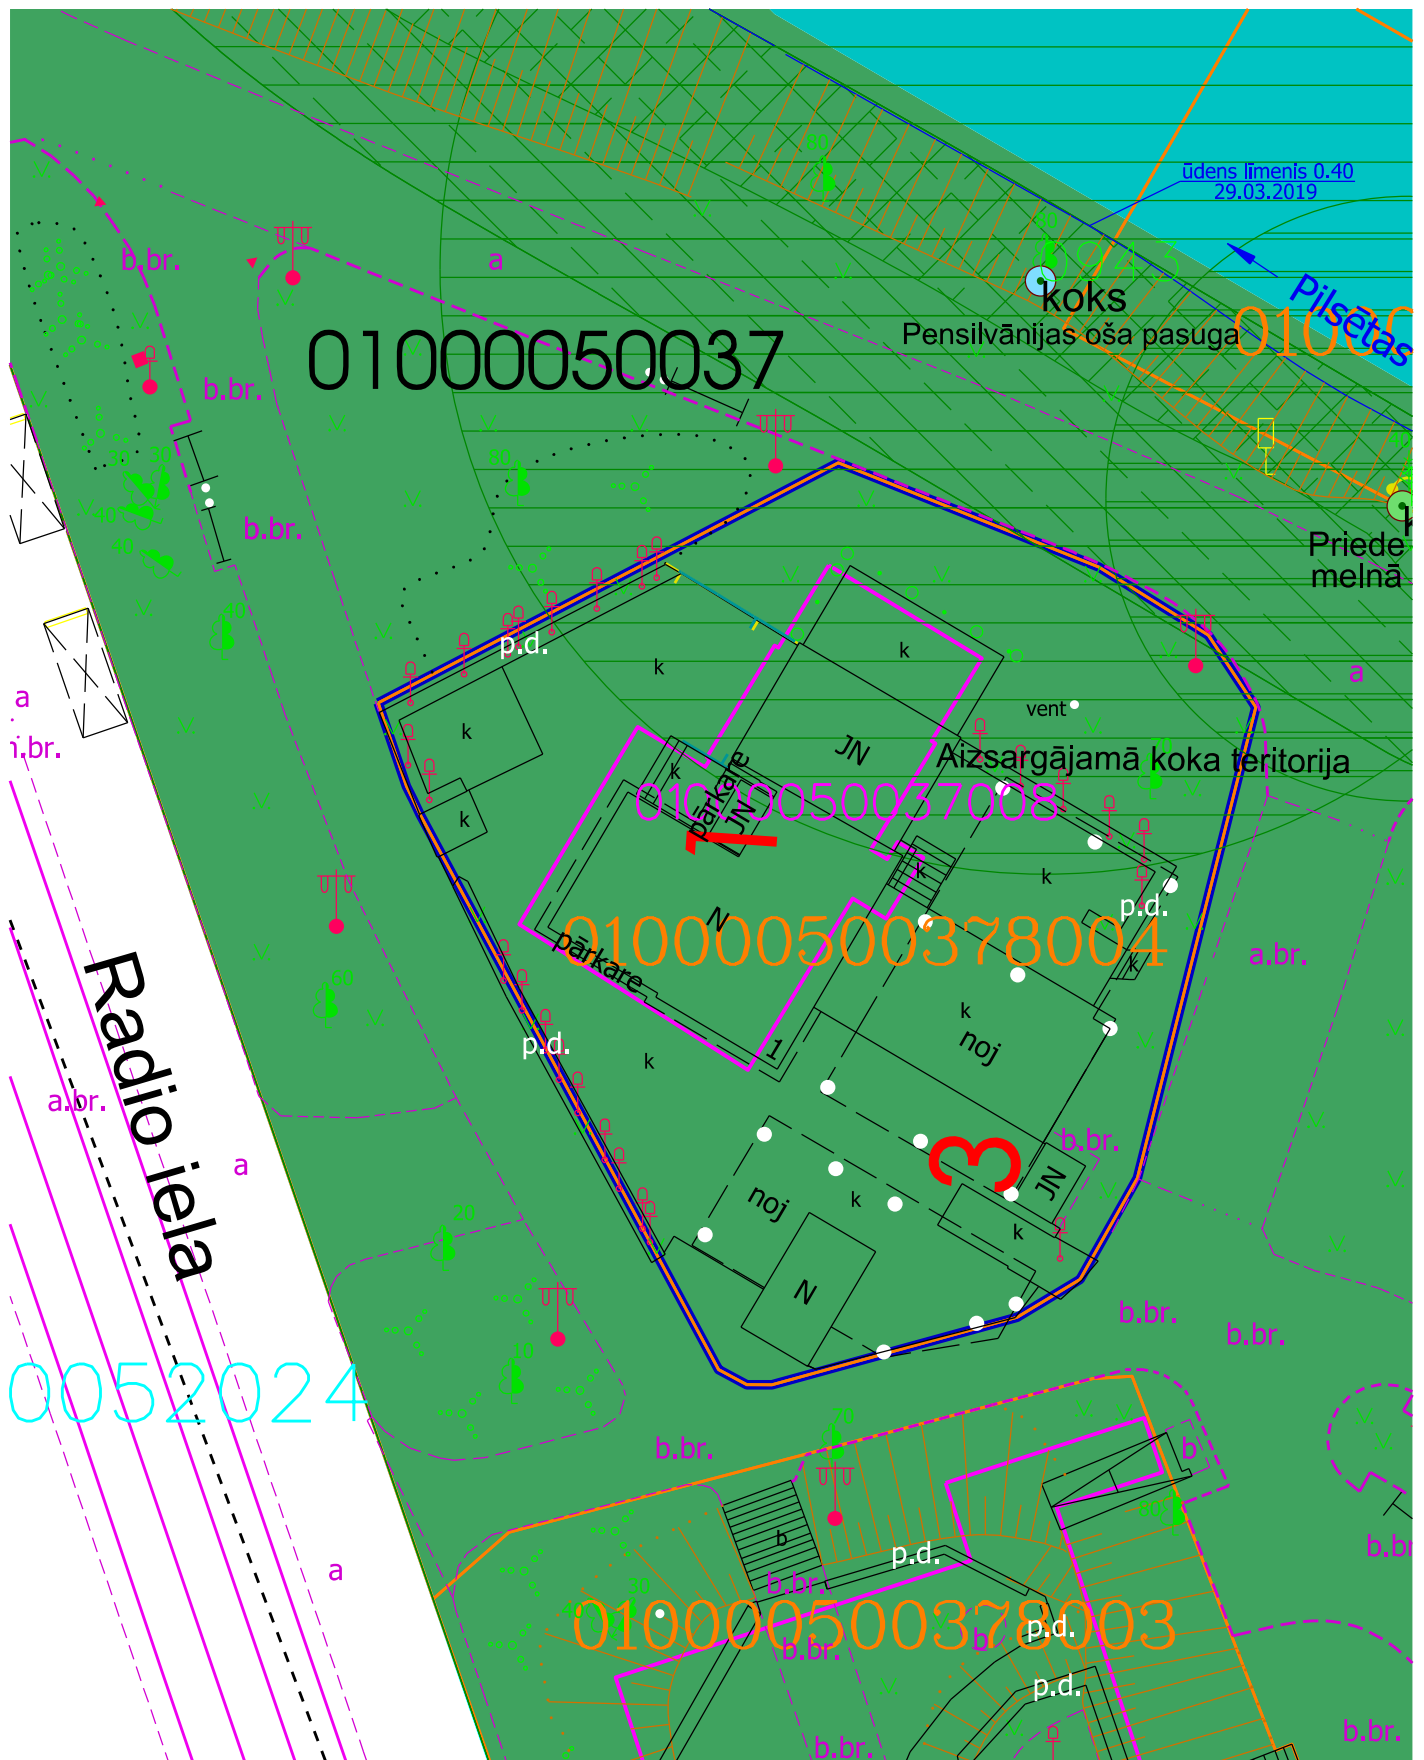

Iznomāšanai paredzētā zemes vienība
ar kad. apz. 0100 005 0037 8004, platība 578 m²
Sarkanā līnija
Kadastrā registrētās zemes vienības robežas

Apstādījumu teritorija
Ielu teritorija

UNESCO Pasaules mantojuma vieta Nr.852 "Rīgas vēsturiskais centrs",
Valsts nozīmes pilsētas vēsturiskās pieminekļa teritorija
"Rīgas pilsētas vēsturiskais centrs" (valsts aizsardzības Nr.7442)

Detālplānojuma Radio ielā 1 un Radio ielā 1A, Rīgā (1:1 redakcija) teritorija

Plāna sagatavošanā izmantoti:
Nekustamā īpašuma valsts kadastra informācijas sistēmas dati
(Autors: © Valsts zemes dienests, 2011-2023)

Augstas detalizācijas topogrāfiskā informācija M 1:500
(Autors: © Rīgas pilsētas pašvaldība, 2003-2023)

Rīgas vēsturiskā centra un tā AZ teritorijas plānojums
(Autors: © Rīgas pilsētas pašvaldība, 2006)

Sagatavoja RD Īpašuma departaments 07.06.2023.