
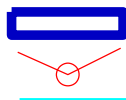


Situācijas plāns

zemes vienībai 0100 005 0037 8004

Radio iela 1, Rīga

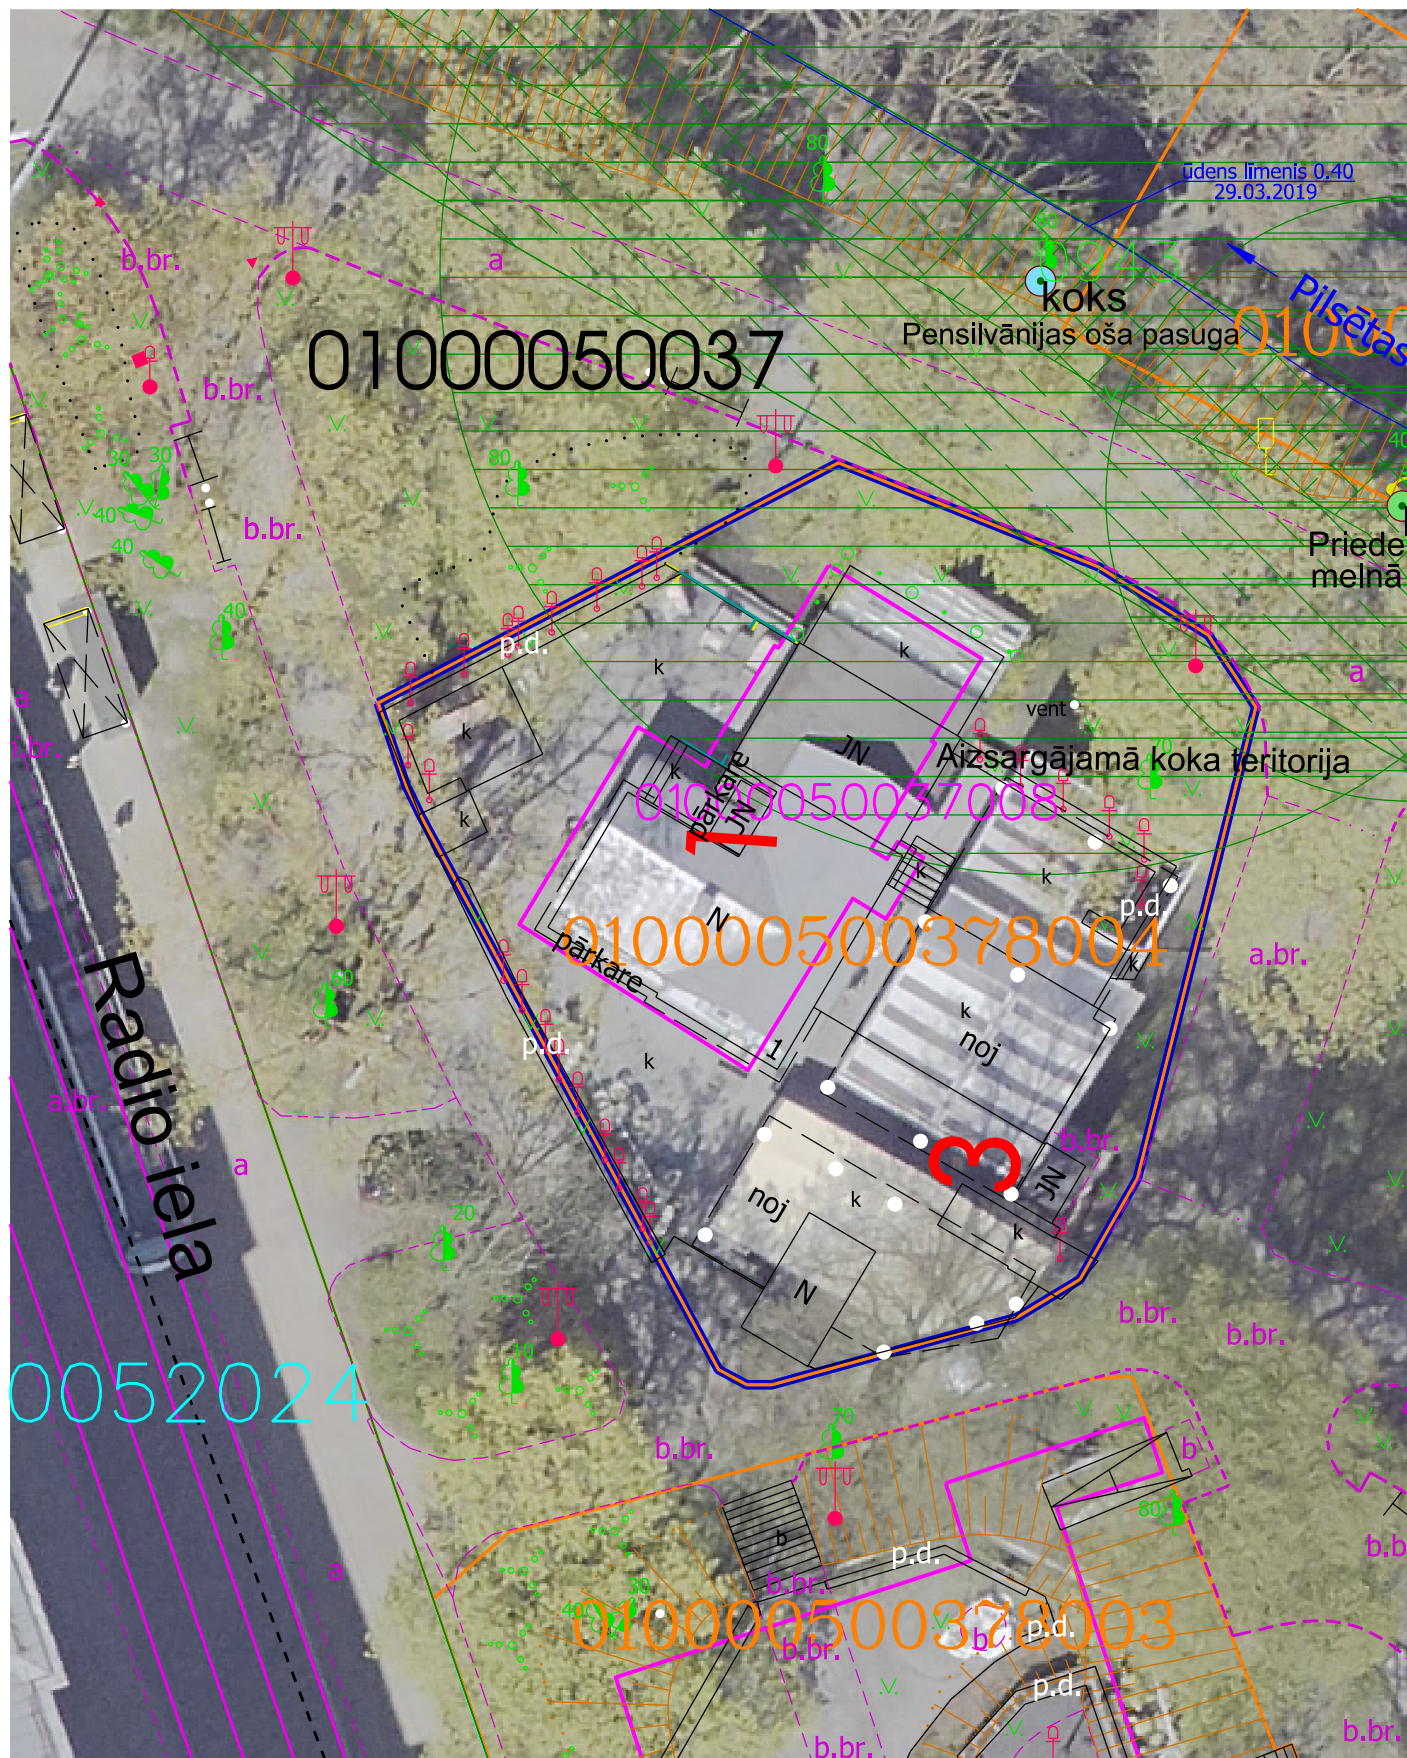

Iznomāšanai paredzētā zemes vienība
ar kad. apz. 0100 005 0037 8004, platība 578 m²
Sarkanā līnija
Kadastrā registrētās zemes vienības robežas

UNESCO Pasaules mantojuma vieta Nr.852 "Rīgas vēsturiskā centre",
Valsts nozīmes pilsētas un kaimiņu teritorijas
"Rīgas pilsētas vēsturiskā centre" (valsts aizsardzības Nr.7442)

Detālpārskats Radio ielā 1 un Radio ielā 1A, Rīgā (1:1 redakcija) teritorija

Plāna sagatavošanā izmantoti:
Nekustamā īpašuma valsts kadastra informācijas sistēmas dati
(Autors: © Valsts zemes dienests, 2011-2023)
Augstas detalizācijas topogrāfiskā informācija M 1:500
(Autors: © Rīgas pilsētas pašvaldība, 2003-2023)
Ortofoto karte M 1:2000
(Autors: © Latvijas Ģeotelpiskās informācijas aģentūra, 2021)
Sagatavoja RD Īpašuma departaments 07.06.2023.