


Tapešu iela

Pielikums  
Rīgas valstspilsētas pašvaldības Ārtelpas  
un mobilitātes departamenta direktora  
rīkojumam "Par satiksmi Darba ielā"

Darba iela

Darba iela

Kuldīgas iela

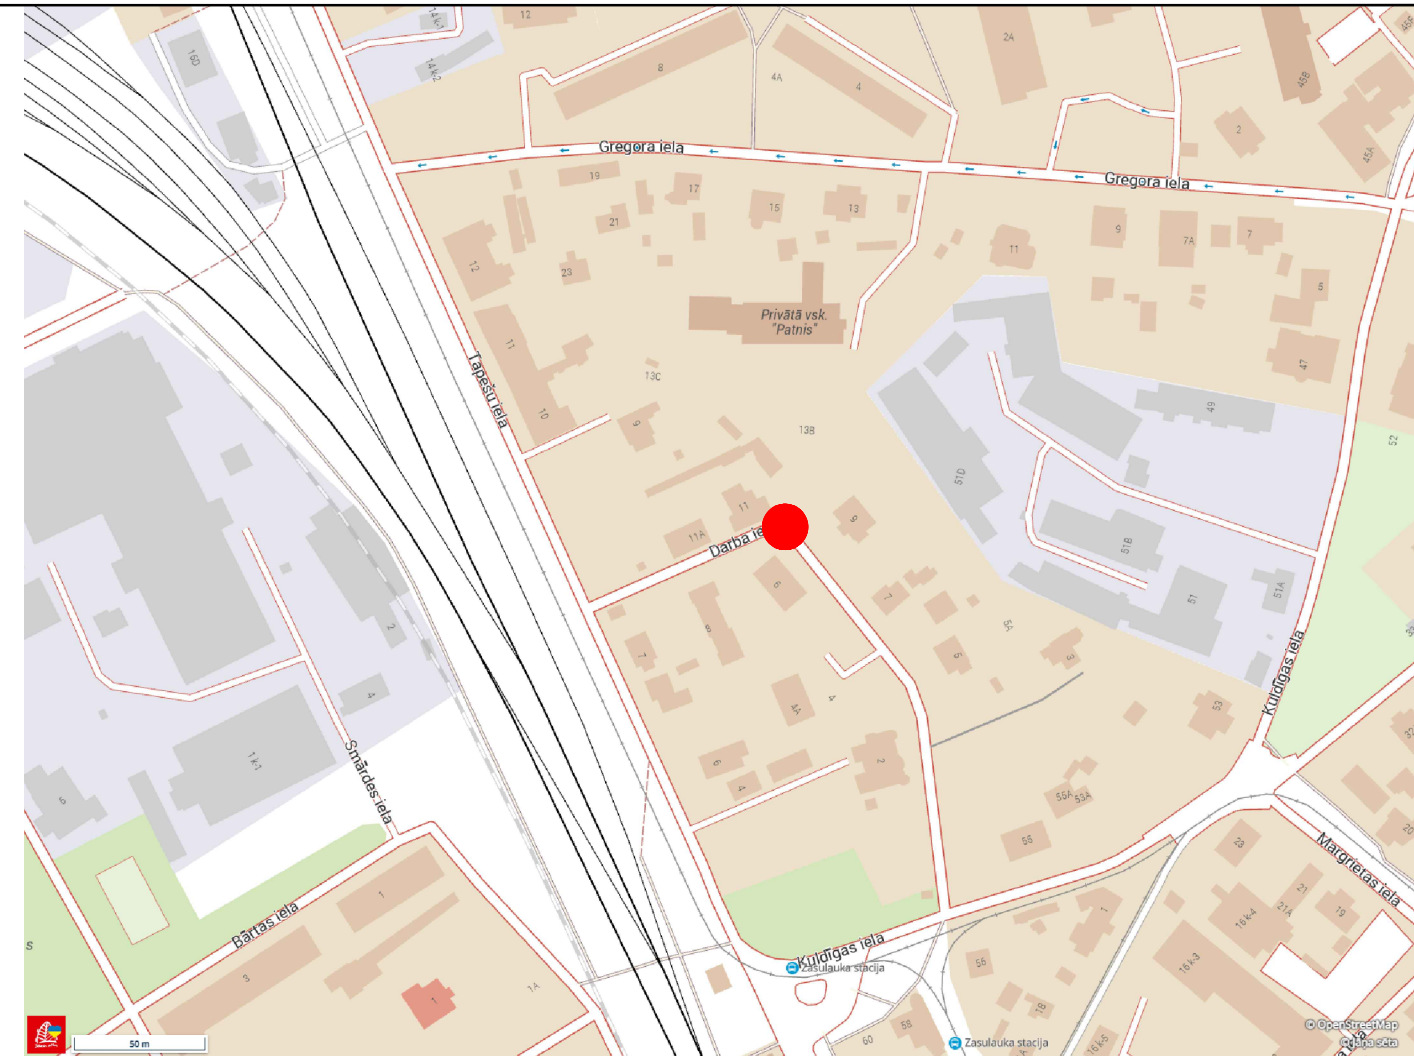

Satiksmes organizācijas tehnisko līdzekļu izvietojuma shēma

Objekts: Ceļa seguma atjaunošana pēc ūdensvada un kanalizācijas tīklu remonta darbiem.

- Apraksts:
- 1. Darba vieta tiks aprīkota pēc M-K noteikumiem nr. 421 "Noteikumi par darba vietu aprīkošanu uz ceļiem".
  - 2. Pagaidu ceļazīmes tiek uzstādītas ievērojot LVS 77-2 uzstādīšanas noteikumus.
  - 3. Satiksmes organizācijas shēma paredzēta: Seguma atjaunošana pēc tīklu remontdarbiem.
  - 4. Šķēršnorobežojums - Barjera, vai vienvirzīgie vadstatņi maks. 2m attālumā cits no cita, stīpumā 1:2 pret brauktuves malu.
  - 5. Garennorobežojums - divpusīgie vadstatņi maks. 10m attālumā cits no cita.
  - 6. Darbus plānots veikt gan dienas, gan nakts laikā.

|        |                    |           |            |
|--------|--------------------|-----------|------------|
| Sagat. | Sat.org.inženieris | I.Gailišs | 15.06.2026 |
| Pārb.  | Sat.org.darbu vad. | M.Blušs   |            |

Būvdarbus veic: Ceļu būves firma SIA "Binders"

Būvdarbu vadītājs: Ainārs Karlsons Tel: 29 394 674

Shēmas darbības laiks atbilstoši kalendārajam grafikam

Atbildīgais par darba vietas aprīkojumu: CBF SIA "BINDERS" Sat.org. darbu vadītājs M.Blušs tel. 25680134 epasts: martins.bluss@binders.lv

Apzīmējumi:

Jauna c/z

Esoša c/z

Esoša apsēdzama c/z

Esoša demontējama c/z

Darbu zona

Gājēju zona

Gājēju barjera

Pagaidu horizontālie apzīmējumi