Ceļu satiksmes tehnisko līdzekļu izvietojuma shēma

Darbuzņēmējs,atbildīga persona: SIA CBF "Ļ-KO" ☎ 29269877

Darba izpildes laiks: Darbi tiks veikt diennakti

Pielikums
Rīgas valstspilsētas pašvaldības Ārtelpas un mobilitātes departamenta direktora rīkojumam
"Par satiksmi Eksporta ielas, Muitas ielas un 11. novembra krastmalas krustojumā"

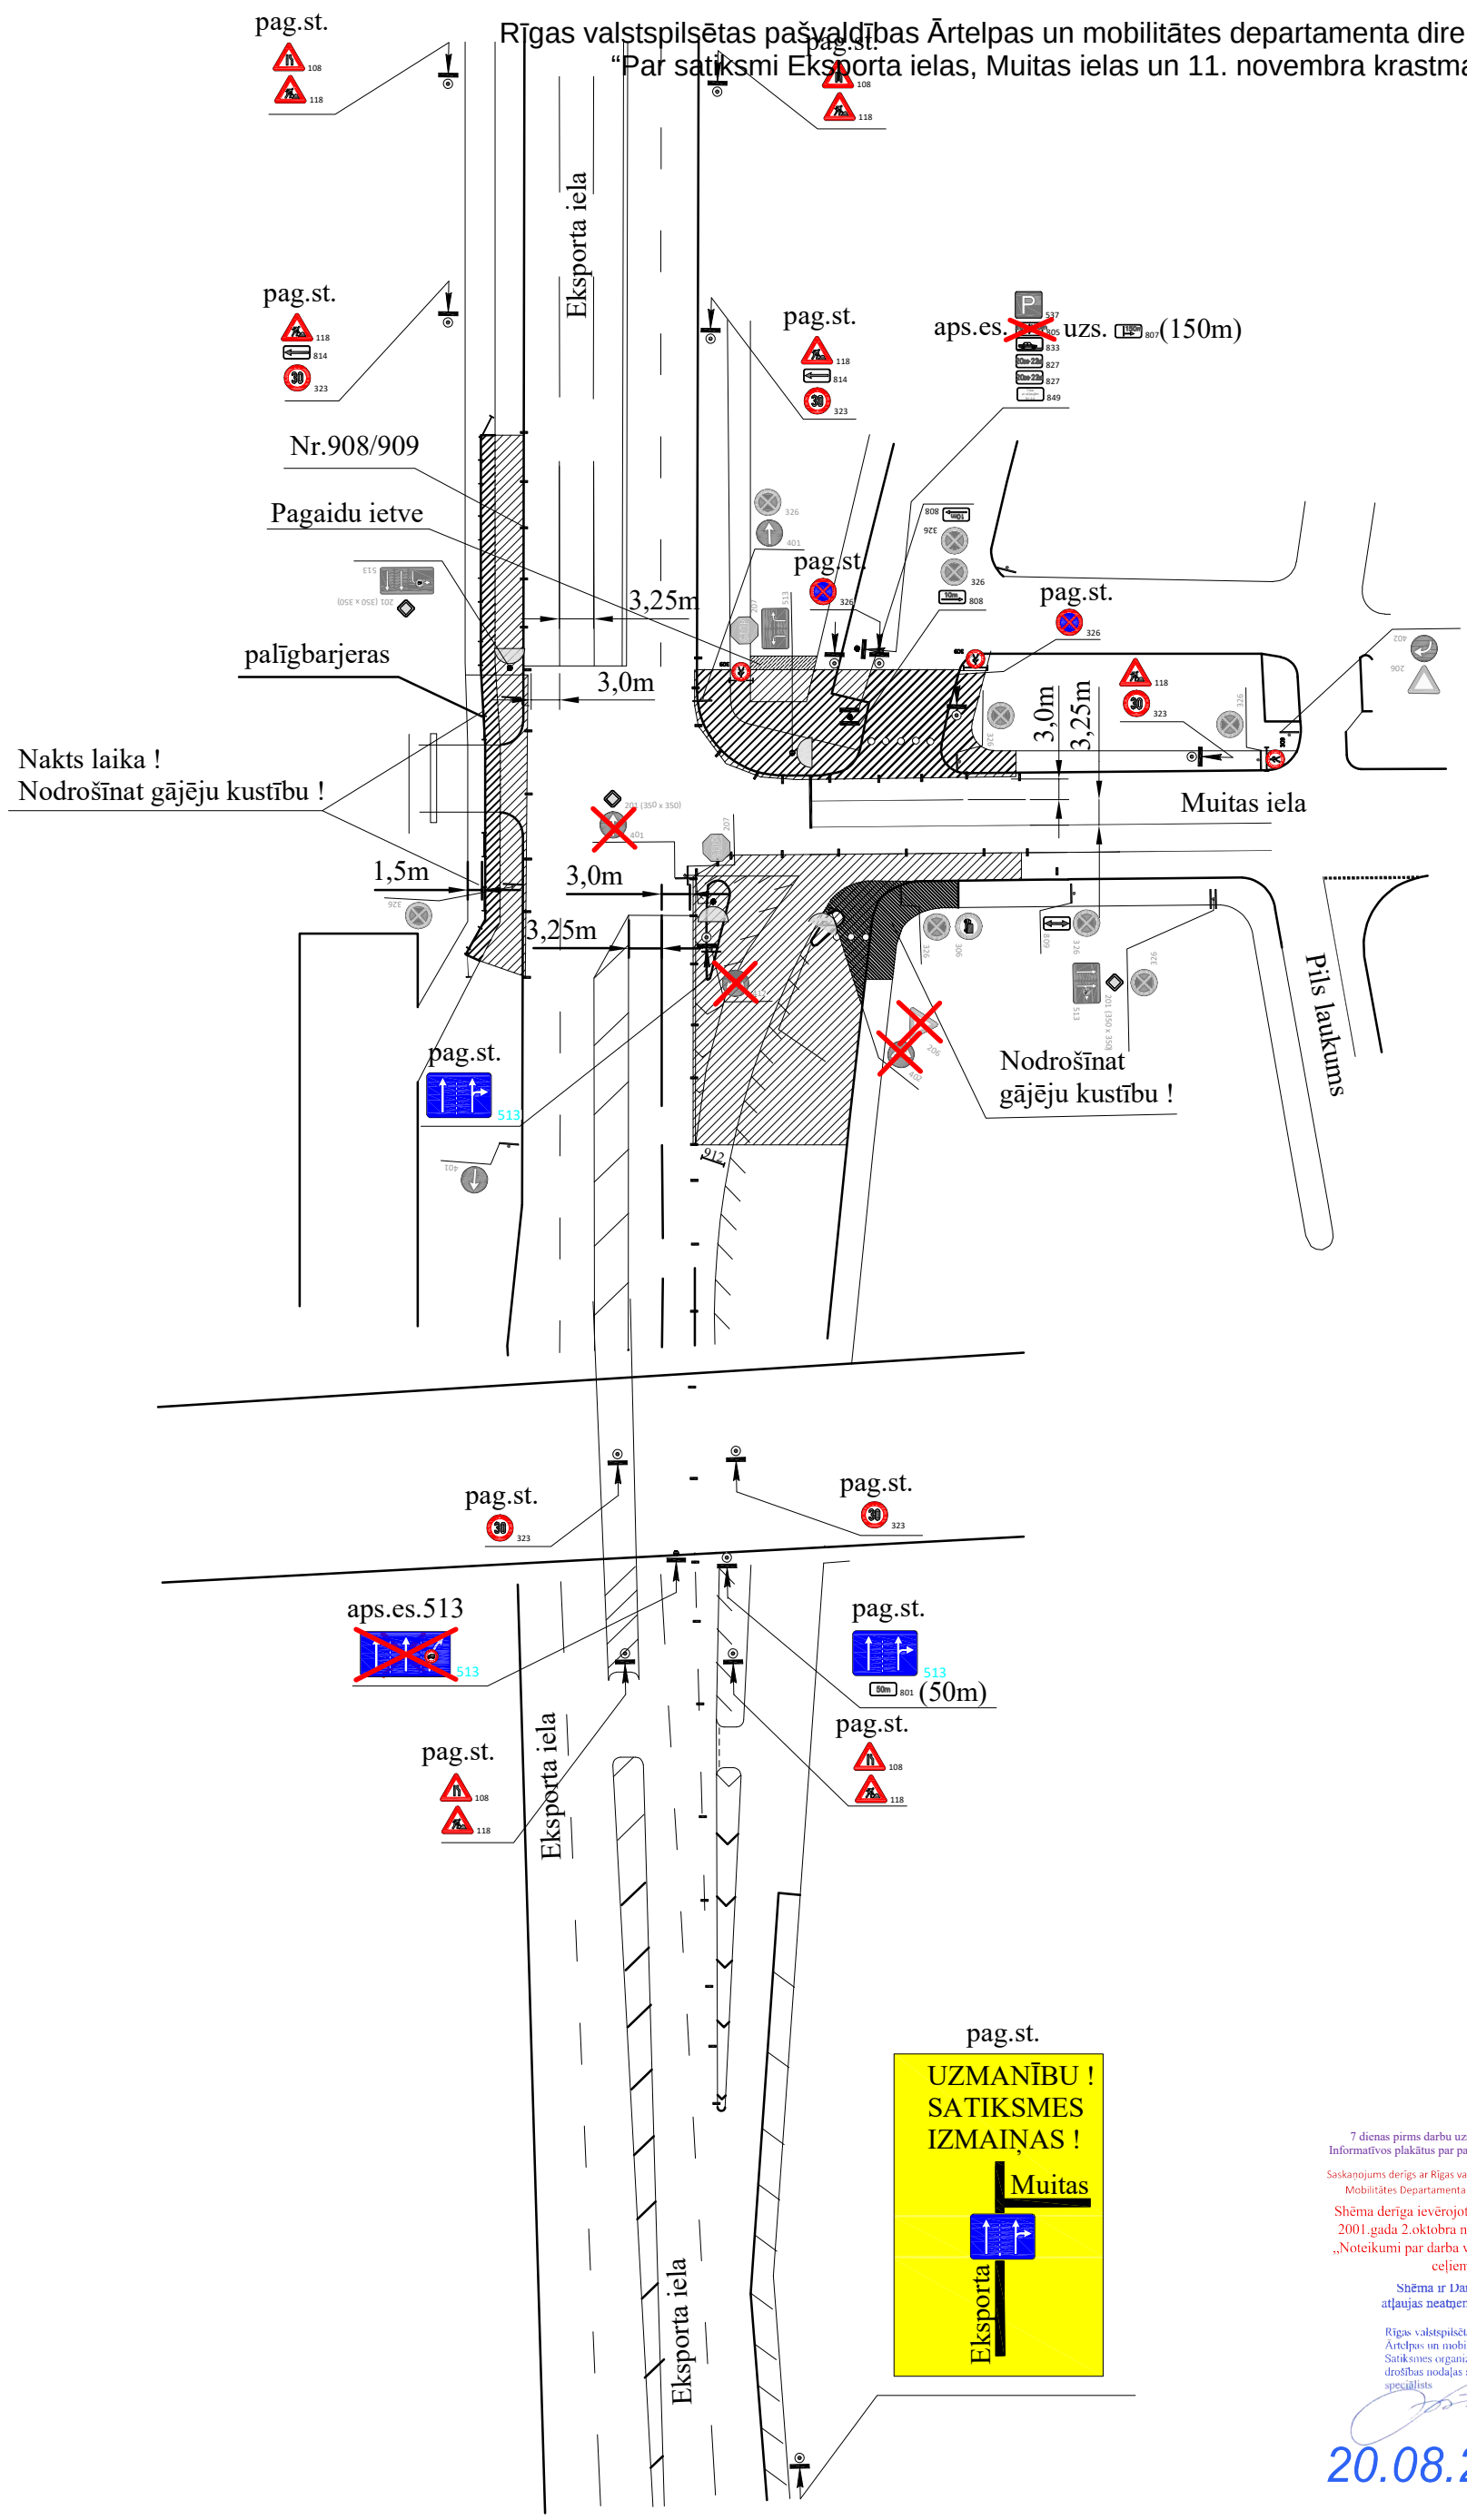

7 dienas pirms darbu uzsākšanas uzstādīt Informatīvos plakātus par paredzētajiem darbiem.

Saskaņojums derīgs ar Rīgas valstspilsētas Ārtelpas un Mobilitātes Departamenta direktora rīkojumu

Shēma derīga ievērojot Ministru kabineta 2001.gada 2.oktobra noteikumus Nr.421 „Noteikumi par darba vietu aprīkošanu uz ceļiem"

Shēma ir Darbu veiksanas atļaujas neatņemama sastāvdaļa

Rīgas valstspilsētas pašvaldības Ārtelpas un mobilitātes departamenta Satiksmes organizācijas un kustības drošības nodaļas satiksmes organizācijas speciālists A. Smilga

20.08.2026.