
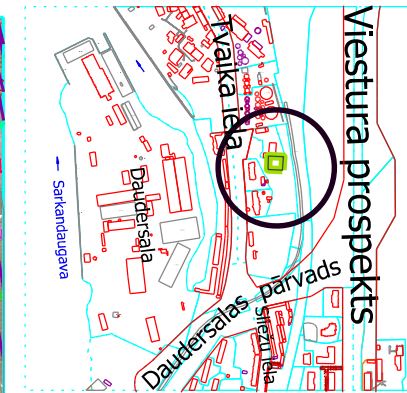


Situācijas plāns kopjamai teritorijai

ZEMESGABALA ATRAŠANĀS VIETA

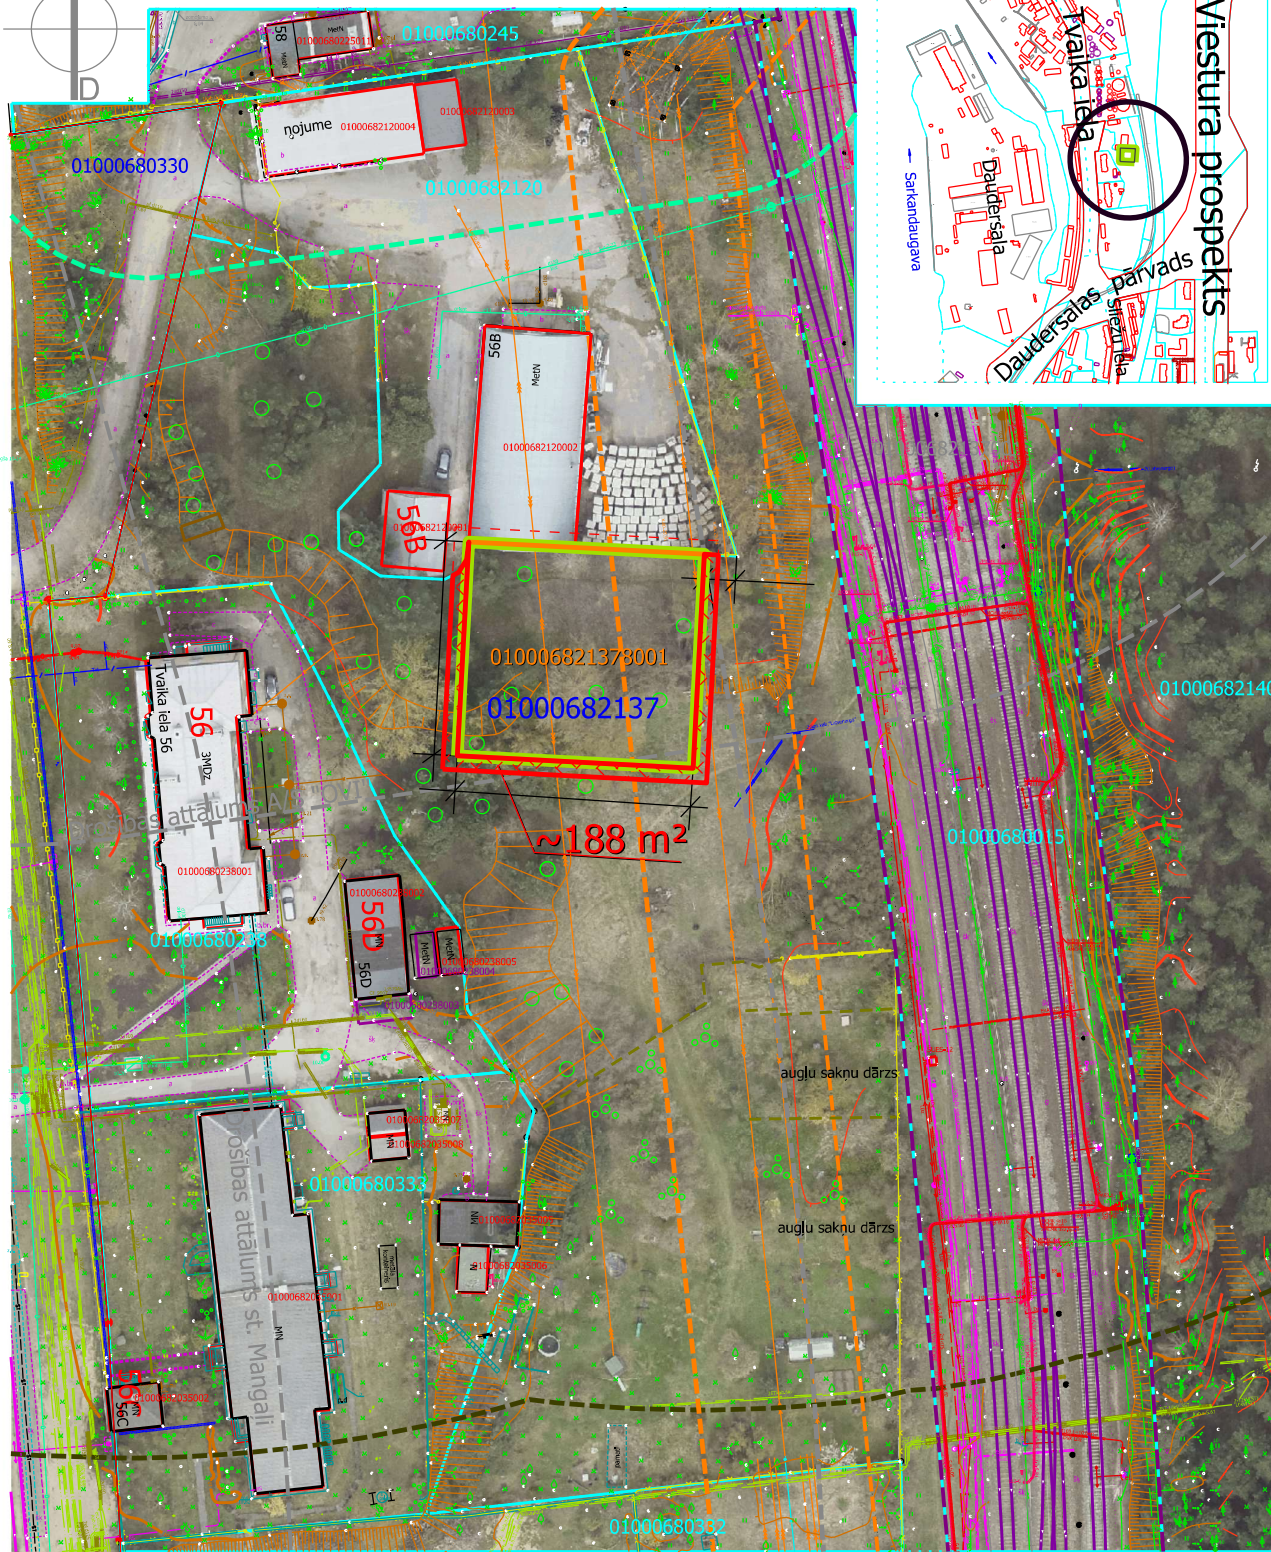

APZĪMĒJUMI:

- iznomājamā zemesgabala daļa ar kadastra apzīmējumu 0100 068 2137 8001, platība ~1000.0 m²

- Dzelzceļa zemes nodalījuma joslas robeža;
- Drošības aizsargjoslas teritorija ap naftas, naftas produktu, bīstamu ķīmisku vielu un produktu cauruļvadu;
- Drošības ekspluatācijas aizsargjoslas teritorija gar dzelzceļiem, pa kuriem tiek pārvadāta nafta, naftas produkti, bīstamās ķīmiskas vielas vai produkti;
- Elektrisko tīklu gaisa vadu(T110) līnijas aizsargjosla;
- Drošības aizsargjoslas teritorija ap naftas, naftas produktu, bīstamu ķīmisku vielu un produktu cauruļvadiem, tilpnēm, krātuvēm un pārkraušanas uzņēmumiem.



Kopjamā teritorija (2 metru platumā)- daļa (01000682137), platība ~188 m²

Plāna sagatavošanā izmantoti:
Nekustamā īpašuma valsts kadastra informācijas sistēmas dati (Autors: © Valsts zemes dienests, 2011-2026)
Augstas detalizācijas topogrāfiskā informācija M 1:500 (Autors: © Rīgas pilsētas pašvaldība, 2003-2026)
Ortofoto karte M 1:2000 (Autors: © Latvijas Ģeotelpiskās informācijas aģentūra, 2021)



Rīgas valstspilsētas pašvaldības ĪPAŠUMA DEPARTAMENTA
NEKUSTAMĀ ĪPAŠUMA PĀRVALDE

Riharda Vāgnera iela 5, Rīga, LV-1050,
tālrunis 67028382 e-pasts: dinip@riga.lv, www.rdd.lv

ZEMESGABALA AR KADASTRA APZĪMĒJUMU 0100 068 2137
SITUĀCIJAS PLĀNS (PIE TVAIKA IELAS 56B)

SKICE

AMATS	UZVārds	PARAKSTS	DATUMS	GRUPA	GRUNTS	MĒROGS	LAPA NR.
ZEMES PLĀNOŠANAS NODALIS TERITORĀLPLĀNOTĀJA:	G. BISTERE			068	2137	1:1000	1/1