


A diagram showing a vertical line passing through the center of a circle. The top of the line is labeled 'Z' and the bottom is labeled 'D'.



- Dzelzceļa zemes nodalījuma joslas robeža;
- Drošības aizsargjoslas teritorija ap naftas, naftas produktu, bīstamu ķīmisku vielu un produktu cauruļvadu;
- Drošības eksploatācijas aizsargjoslas teritorija gar dzelzceļiem, pa kuriem tiek pārvadāta nafta, naftas produkti, bīstamās ķīmiskas vielas vai produkti;
- Elektrisko tīklu gaisa vadu(T110) līnijas aizsargjosla;
- Drošības aizsargjoslas teritorija ap naftas, naftas produktu, bīstamu ķīmisku vielu un produktu cauruļvadiem, tilpnēm, krātuvēm un pārkraušanas uzņēmumiem.

Plāna sagatavošana izmantoti:
Nekustamā īpašuma valsts kadastra informācijas sistēmas dati
(Autors: © Valsts zemes dienests, 2011-2026)
Augstas detalizācijas topogrāfiskā informācija M 1:500
(Autors: © Rīgas pilsētas pašvaldība, 2003-2026)
Ortofoto karte M 1:2000
(Autors: © Latvijas Ģeotelpiskās informācijas aģentūra, 2021)

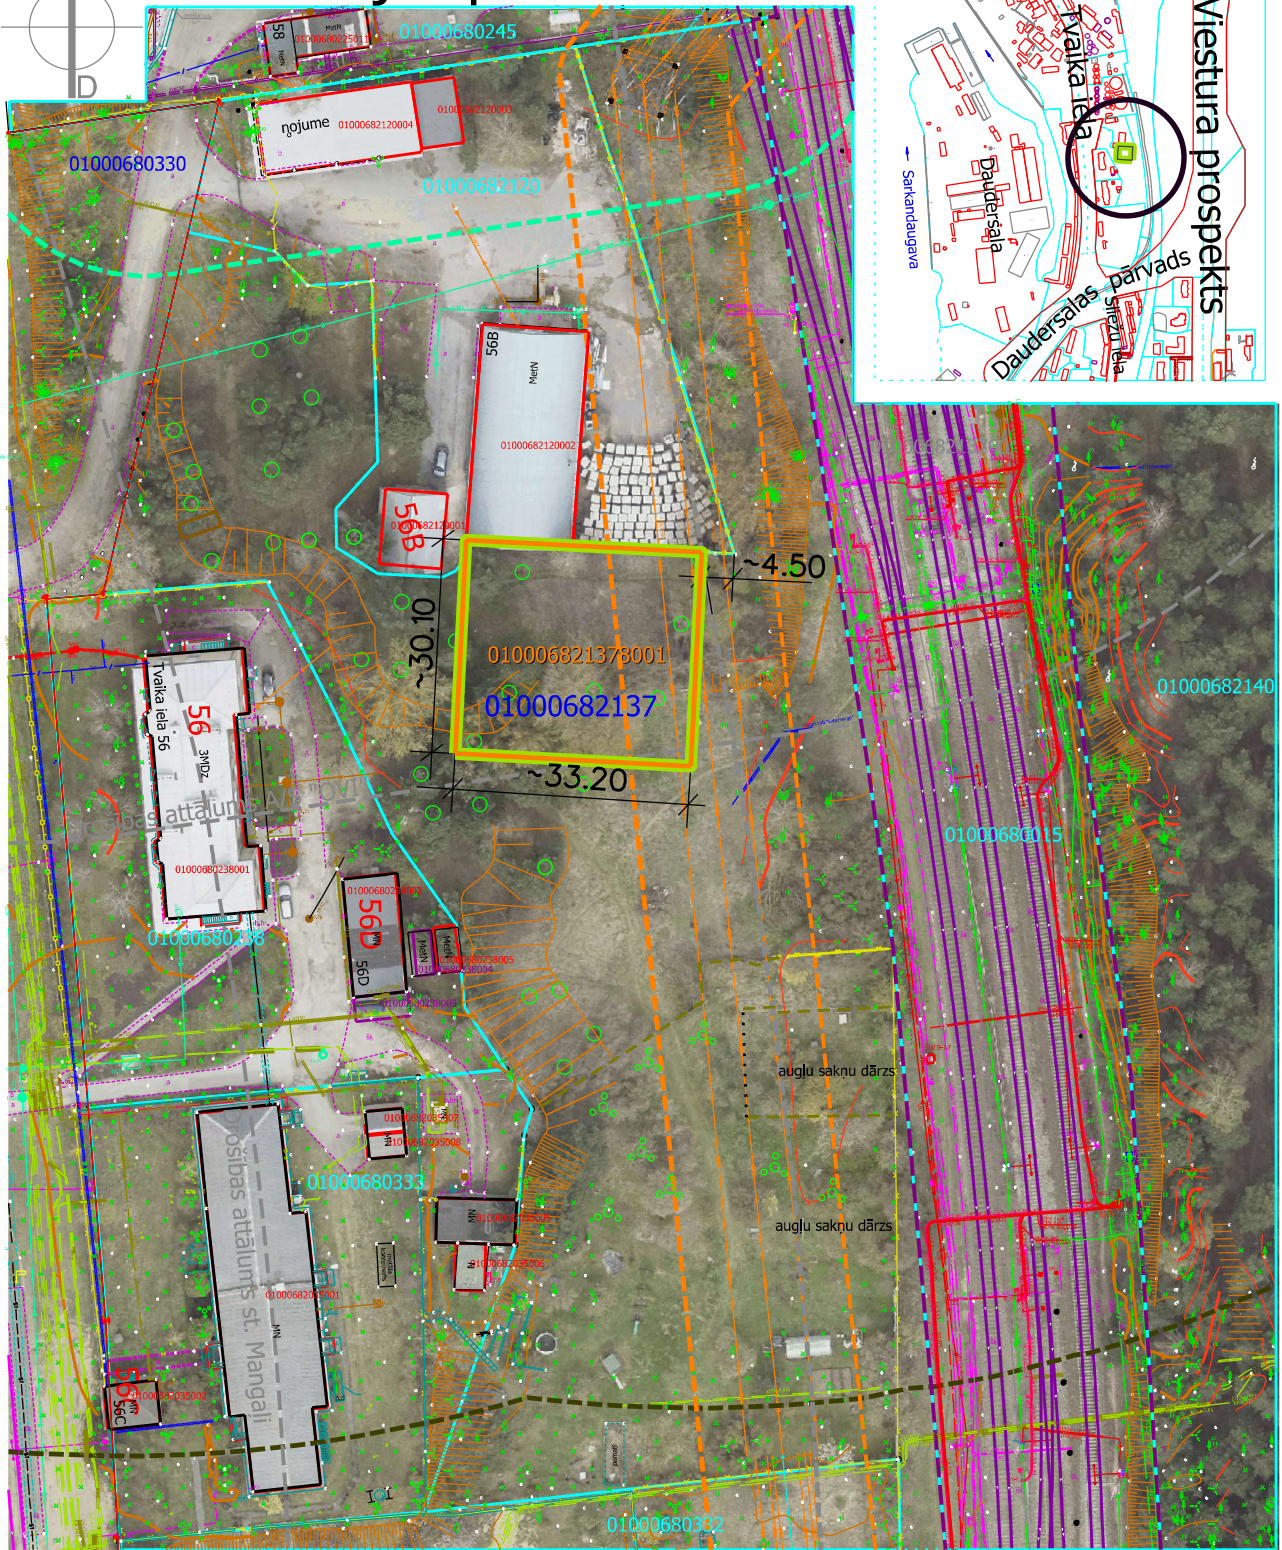

Riharda Vāgnera iela 5, Rīga, LV-1050,
tālrunis 67026382 e-pasts: dinip@riga.lv, www.rdid.lv

ZEMESGABALAAR KADASTRA APZĪMĒJUMU 0100 068 2137
SITUĀCIJAS PLĀNS (PIE TVAIKA IELAS 56B)

SKICE

Izmantojot šo dokumentu, ir jānorāda tā izveidošanas datums un izveidotāja nosaukums: izveidojums@ozb6062.e-pasirs.dzintars.lv , www.ozb.lv							
AMATS	UZVĀRDS	PARAKSTS	DATUMS	GRUPA	GRUNTS	MĒROGS	LAPA NR.
ZĒMES PLĀNOŠANAS NODALES TERITORĀLPLĀNOTĀJA	G. BISTERE		06.07.2026.	068	2137	1:1000	1/1