


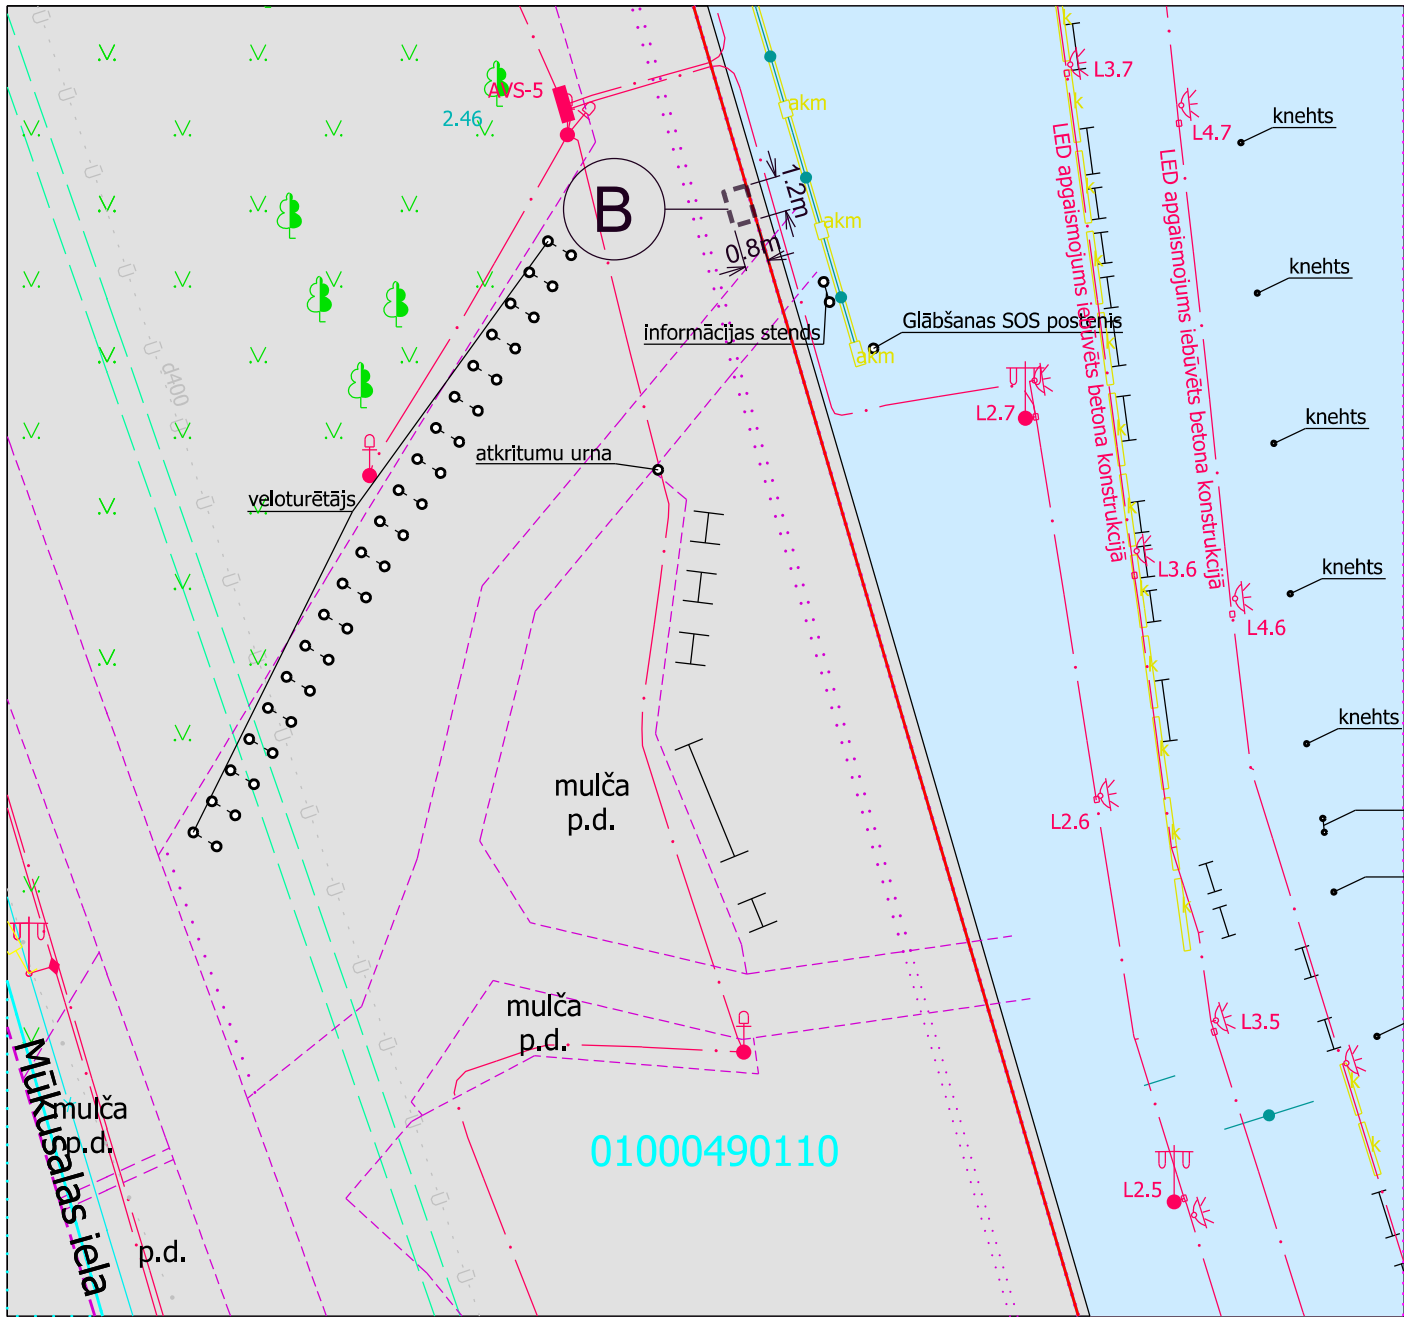


APZĪMĒJUMI

B - Nomai paredzēta zemesgabala ar kad.apz. **0100 049 0110** daļa ~1 m² platībā, ārā izvietojama karsto dzērienu tirdzniecības automāta novietošanai uzturēšanai un apsaimniekošanai. Saskaņā ar Rīgas domes saistošiem noteikumiem Nr. RD-24-272-sn, atrodas **2. zonā**.

- Sarkanā līnija
- NIVKIS reģistrēto uzmērīto zemesgabalu robežas
- NIVKIS reģistrēto neuzmērīto zemesgabalu robežas

- Transporta infrastruktūras teritorija (TR1)
- Jauktas centra apbūves teritorija (JC8)
- Dabas un apstādījumu teritorija (DA4)
- Ūdeņu teritorija (U3)

Datu sagatavošanā izmantota :
- Augstas detalizācijas topogrāfiskā informācija
(Autors: © Rīgas valstspilsētas pašvaldība, 2003-2026);
- Nekustamā īpašuma kadastra informācijas sistēmas dati
(Autors: © Valsts zemes dienests, pirmpublicējuma gads 2011-2026);
- Rīgas teritorijas plānojums (Autors: © Rīgas valstspilsētas pašvaldība)

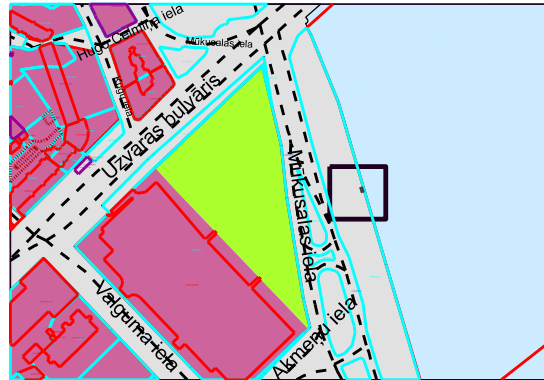

RĪGAS VALSTSPILSĒTAS PAŠVALDĪBAS ĪPAŠUMA DEPARTAMENTS NEKUSTAMĀ ĪPAŠUMA PĀRVALDE

Riharda Vāgnera iela 5, Rīga, LV-1050,
tālrunis 67026382, fakss 67026313 e-pasts: dnrp@riga.lv, www.rdp.lv

NOMAI PAREDZĒTA ZEMESGABALA AR KADASTRA APZĪMĒJUMU 0100 049 0110 DAĻA MŪKUSALAS PROMENĀDĒ SITUĀCIJAS PLĀNS

SKICE

AMATS	UZVārds	PARAKSTS	DATUMS	GRUPA	GRUNTS	MĒROGS	LAPA NR.
ZEMES PLĀNOŠANAS NODAĻAS PROJEKTU VADĪTĀJS	A.ROZENTĀLE-BAIŽA		08.07.2026.	49	110	1:250	1/2