


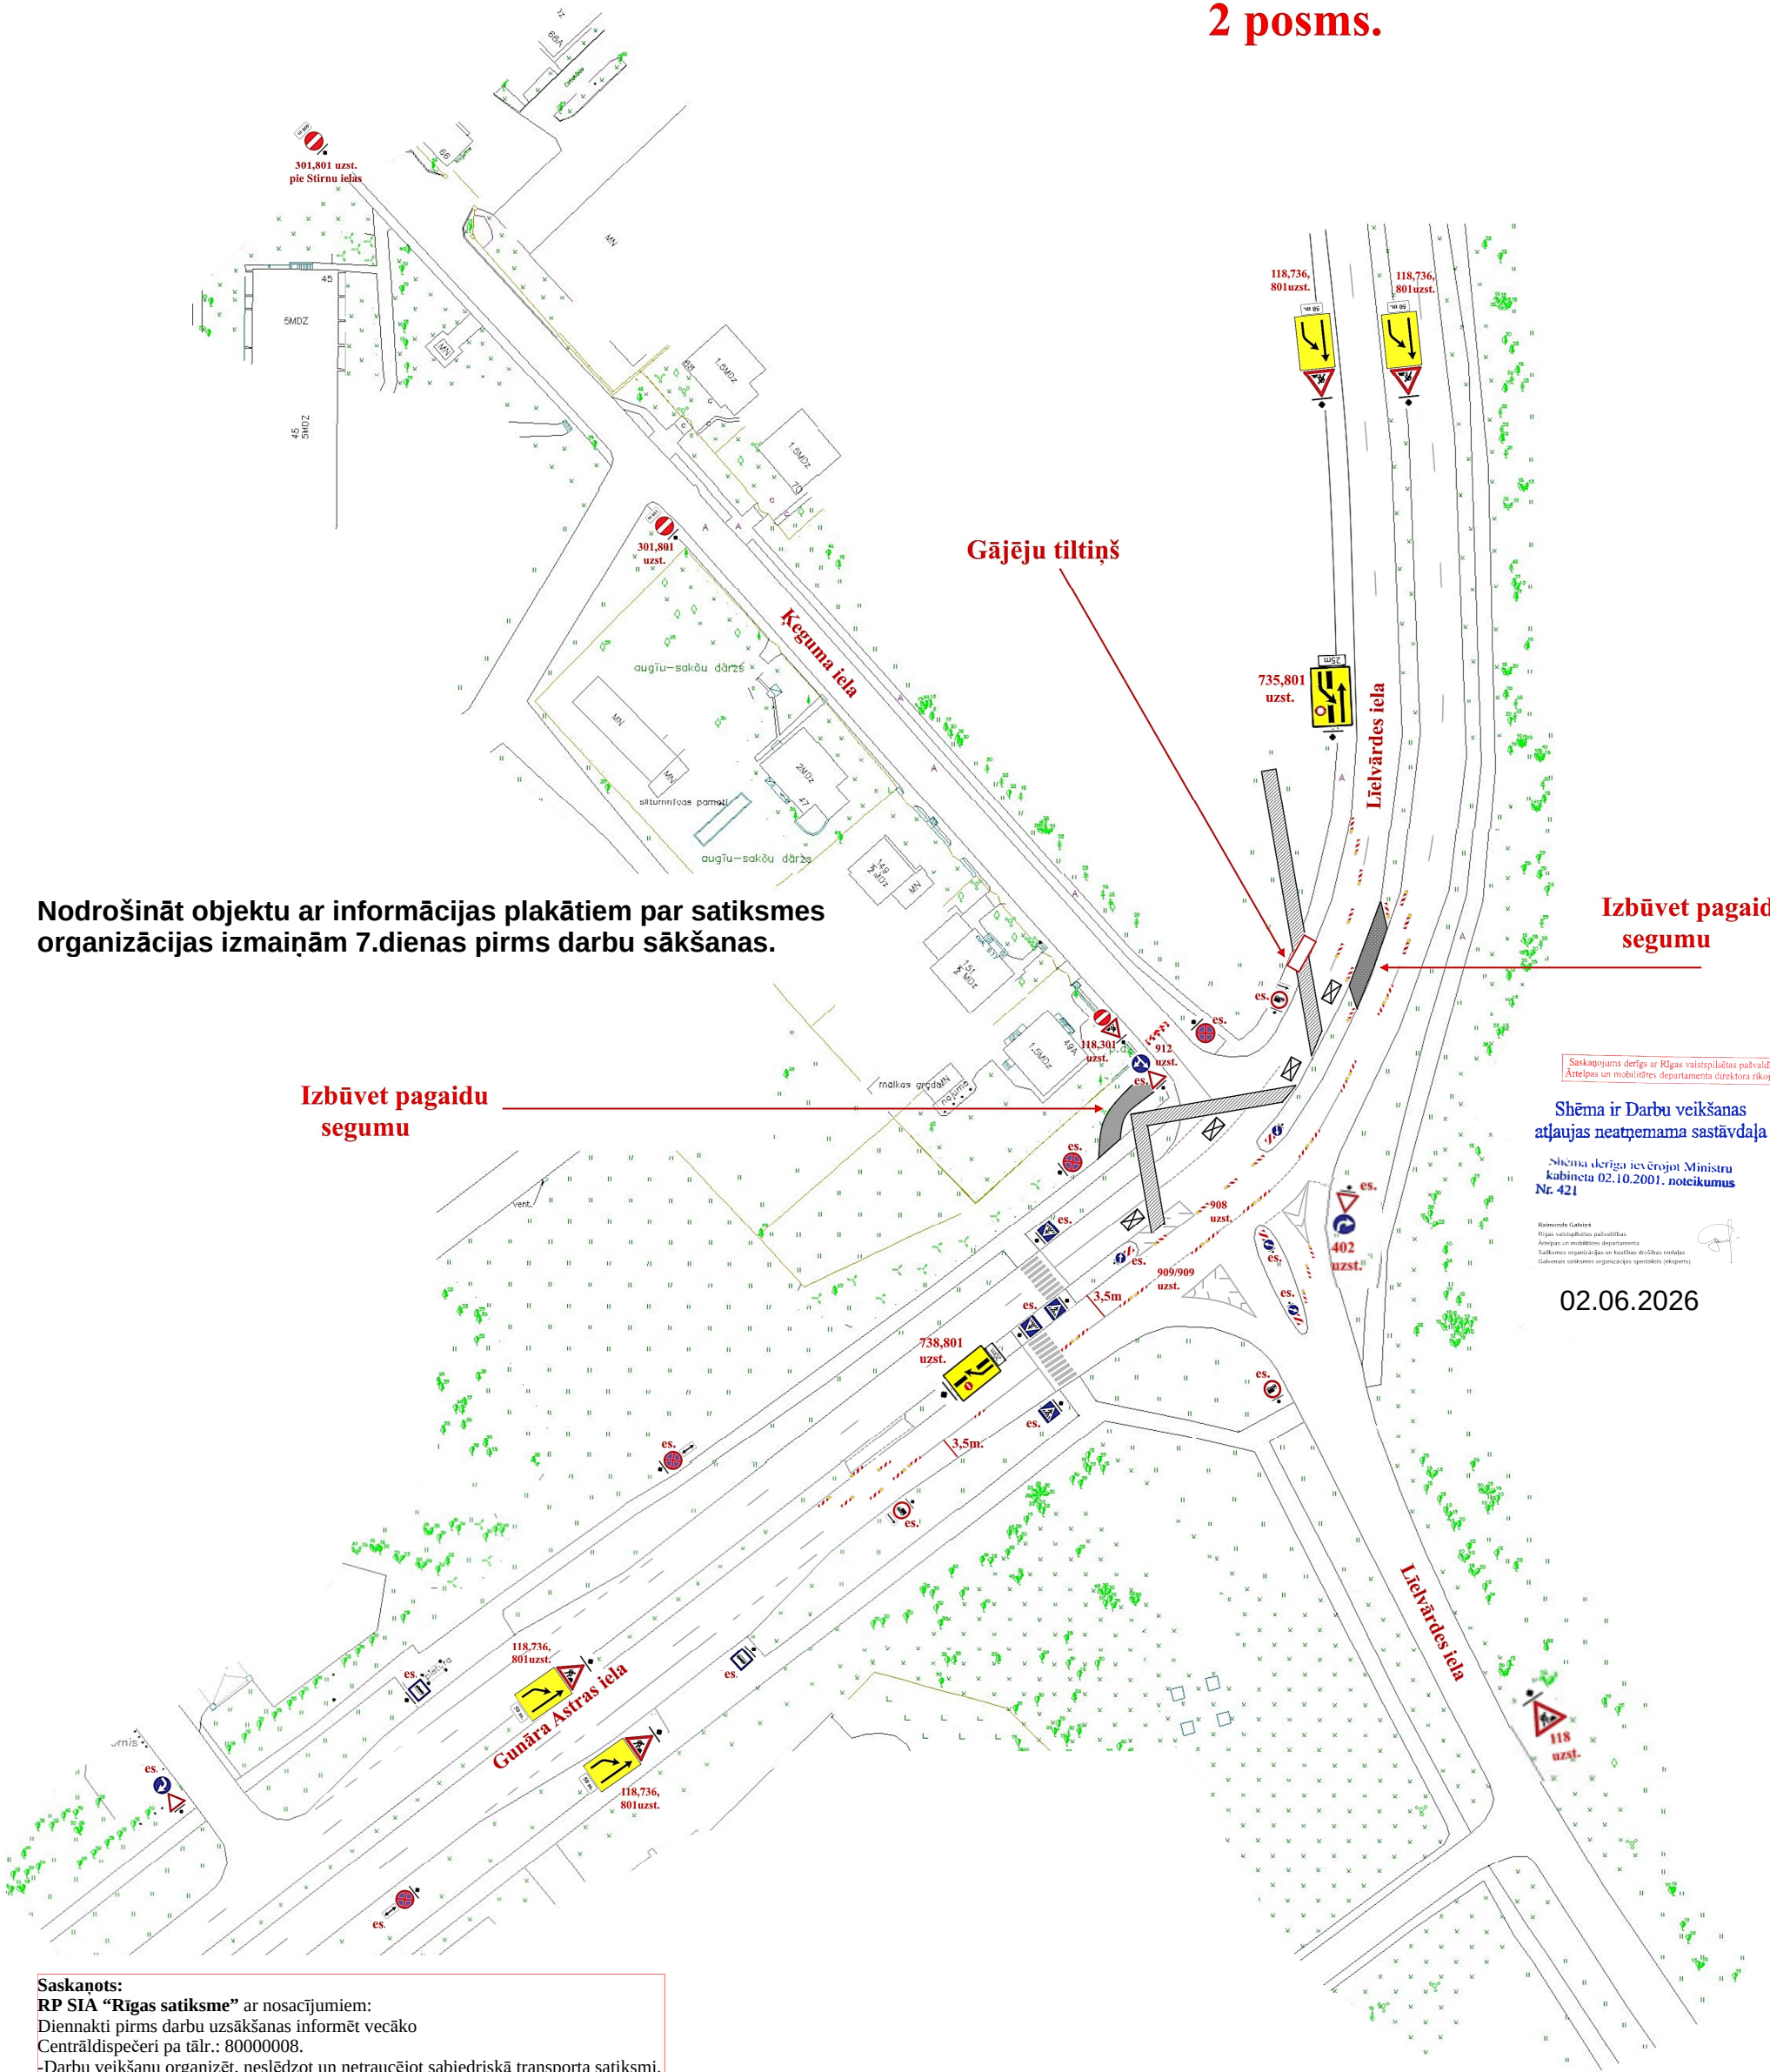

Nodrošināt objektu ar informācijas plakātiem par satiksmes organizācijas izmaiņām 7.dienas pirms darbu sākšanas.

Izbūvēt pagaidu segumu

Izbūvēt pagaidu segumu

Saskaņojums derīgs ar Rīgas valstspolises palvādības Ārtēpas un mobilitātes departamenta direktora rīkojumu

Shēma ir Darbu veikšanas atļaujas neatņemama sastāvdaļa

Shēma derīga ievērojot Ministru kabineta 02.10.2001. noteikumus Nr. 421

Atzīmētais Gājēju tiltiņš ir Rīgas valstspolises palvādības Ārtēpas un mobilitātes departamenta Sadarbes organizācijas un kaulības drošības nodalījuma Gājēju satiksmes organizācijas speciālists (akropis)

02.06.2026

Saskaņots:
RP SIA "Rīgas satiksme" ar nosacījumiem:
Diennakti pirms darbu uzsākšanas informēt vecāko Centrāldispečeri pa tālr.: 80000008.
-Darbu veikšanu organizēt, neslēdzot un netraucējot sabiedriskā transporta satiksmi.
-Nodrošināt autobusa pagriezienu rādītājus un pagriezienu uz Lielvārdes ielu.
-Darbu zonā nodrošināt vismaz 3,5m platu braukšanas joslu sabiedriskajam transportam.
RP SIA "Rīgas Satiksme"
Mārtiņš Plataiskalsparakstīts elektroniski
Vecākais inženierkomunikāciju
Piesaistes inženieris
03.06.2026.

AMD saskaņošanai		SATIKSMES ORGANIZĒŠANAS UN DARBA VIETAS APRĪKOJUMA SHĒMA			
		saskaņā ar esošajām normām un prasībām pēc MK noteikumiem Nr.421; LVS77-2; LVS85			
Darbu izpildes vieta:		Lielvārdes un Ķeguma ielas krustojums.		Izpildāmā darba raksturojums:	Siltumtīklu izbūve
Darbu izpildītājs:		SIA "SĒME", VRN40103011110, LV- 1021, Ulbrokas iela 31, Rīga		Atbildīgā persona:	
Shēmu sastādītāja:		SIA "SĒME CB", VRN40103239875, LV - 1073, Cesvaines iela 9, Rīga		Atbildīgā persona:	d.v. Sergejs Šulģins m.t.29225180
				Atbildīgā persona:	d.v. palīgs Dmitrijs Trefilovs m.t. 22338061