

APZĪMĒJUMI	
	Vadstatņi Nr. 908/909
	Vadstatņi Nr. 908/909 ar signāllukturiem
	Gaismu atstarojošās barjeras Nr. 910/911 R ar signāllukturiem
	Gaismu atstarojošās barjera Nr. 912 ar signāllukturiem
	Palīgbarjeras

Saskaņota 4 (četrus)
maks. autostāvēt(āš) lietošana no 10.09.2026
plkst. 08.00 līdz 14.09.2026. plkst. 20.00

RP SIA "Rīgas satiksme"
 Uldis Kopmanis
 Biznesa analītiķis

19.08.2026.

Saskaņotais:
RP SIA "Rīgas satiksmē"
ar notasiņojumiem
Dienmās pirms darbu uzsākšanas informēt vecāko
Konstruktoru par darbu: 4000000000
Darbu veikšanu organizēt, nodrošināt un netraucējoši sabiedriskā transporta
satiksmē.
Darbus veikt atbilstoši tūkstund, nepieciešamības gadījumā regulēt
satiksmi, prioritāti nodrošināt sabiedriskajam transportam.
Nodrošināt elektrosilpuma transporta kontakti uzlabojamās konstrukcijas
paglabājamā veidā: elektrosilpuma transporta kontakti uzlabojamās konstrukcijas
saurizolācijā: 1,0m no kontaktveida un elasties līnijas asis uz katru pusī.
Darbu veikšana drošību nodrošināt uzmontējot kontakti. (Gadījumā, ja
kontakti atrodas virs dzelzceļa zonas, jānodrošina, lai atbilstu no darba
zonas malās līdz tālākajam kontaktam vadam nepārsniedz 2,5 metrus), ja tas
nav iespējams, arkus veikt pie līnijas, ārpus līnijas kustības grafika
vai noteikt vairotnes ar RS par "TKT" pārvērti.
Vairākos būvniecības laikā nepieciešamības gadījumā, reģistrējoties (ja nodrošina
darbu veikšanu) darbu veikšanu, jānodrošina, lai darbu veikšana
nietraucētu pilnveidīgām kontaktu konstrukciju profilaktiskai un avārijas
darbu veikšanai.

RP SIA "Rīgas Satiksmē"
Mārtiņš Pihlāns
paraksts elektroniski
Veiksmas izmekējamokomunikāciju
Personas izteiksmis

17.03.2024.


Signature not validated

Digitally signed by ARMANDS SMILGA
Date: 2026.08.14 11:53:26 EEST

50 m
801(50m)
309;
118;
108;
Uzst.pag.st.
alstspilsētas pašv.

Pielikums

amanta direktora rīkojumam
"Par satiksmi Tallinas ielā"

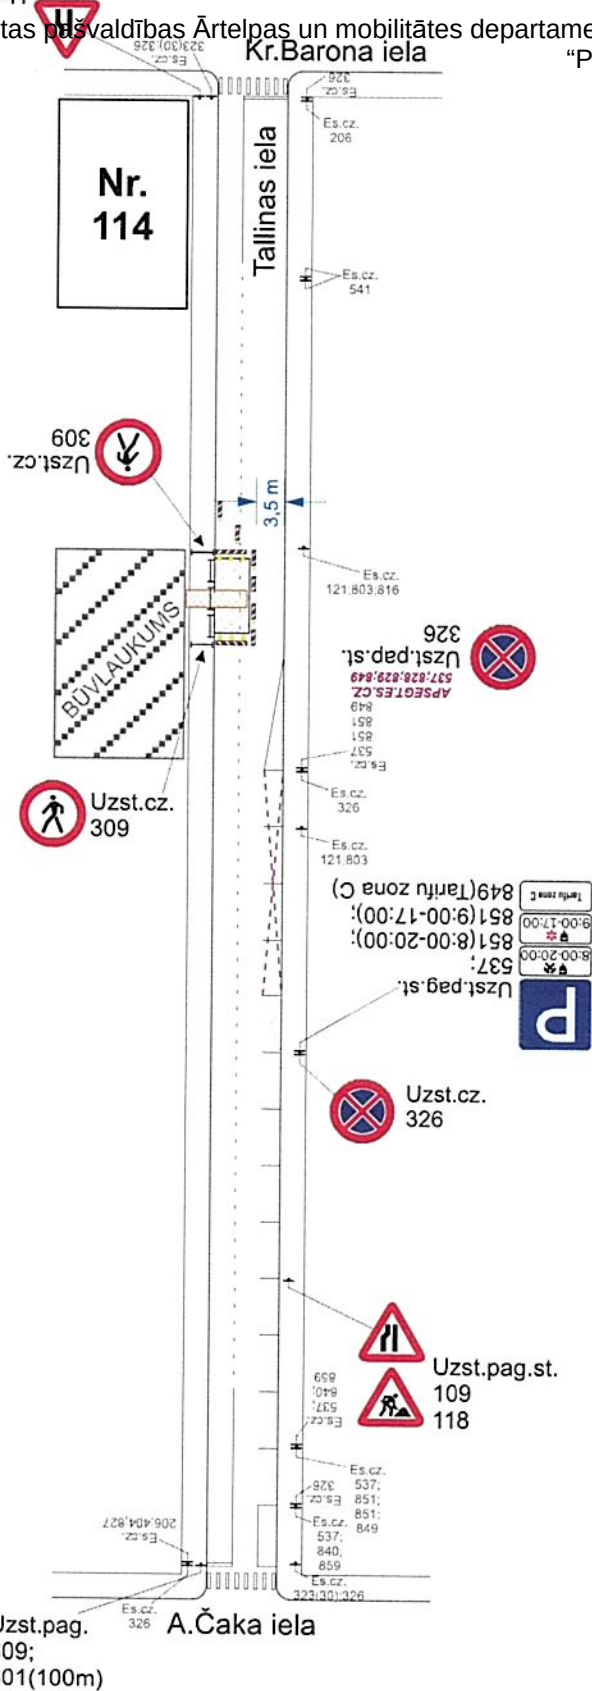

BIS-BV-4.1-2024-4681

Pasūtītājs / Darbu veicējs:	SIA "DENIM PROPERTY"	Atbildīgā persona objektā:	Vladislavs Springis / mob.tālr. 29 503 343
Izstrādāja:	SIA "RC TRAFFIC"	Darbu veids:	Komunikāciju izbūve / Seguma atjaunošana
	Andrejs Oļeškevičs / mob.tālr. 22 005 788 	Darba izpildes vieta:	Tallinas iela 48, Rīga