

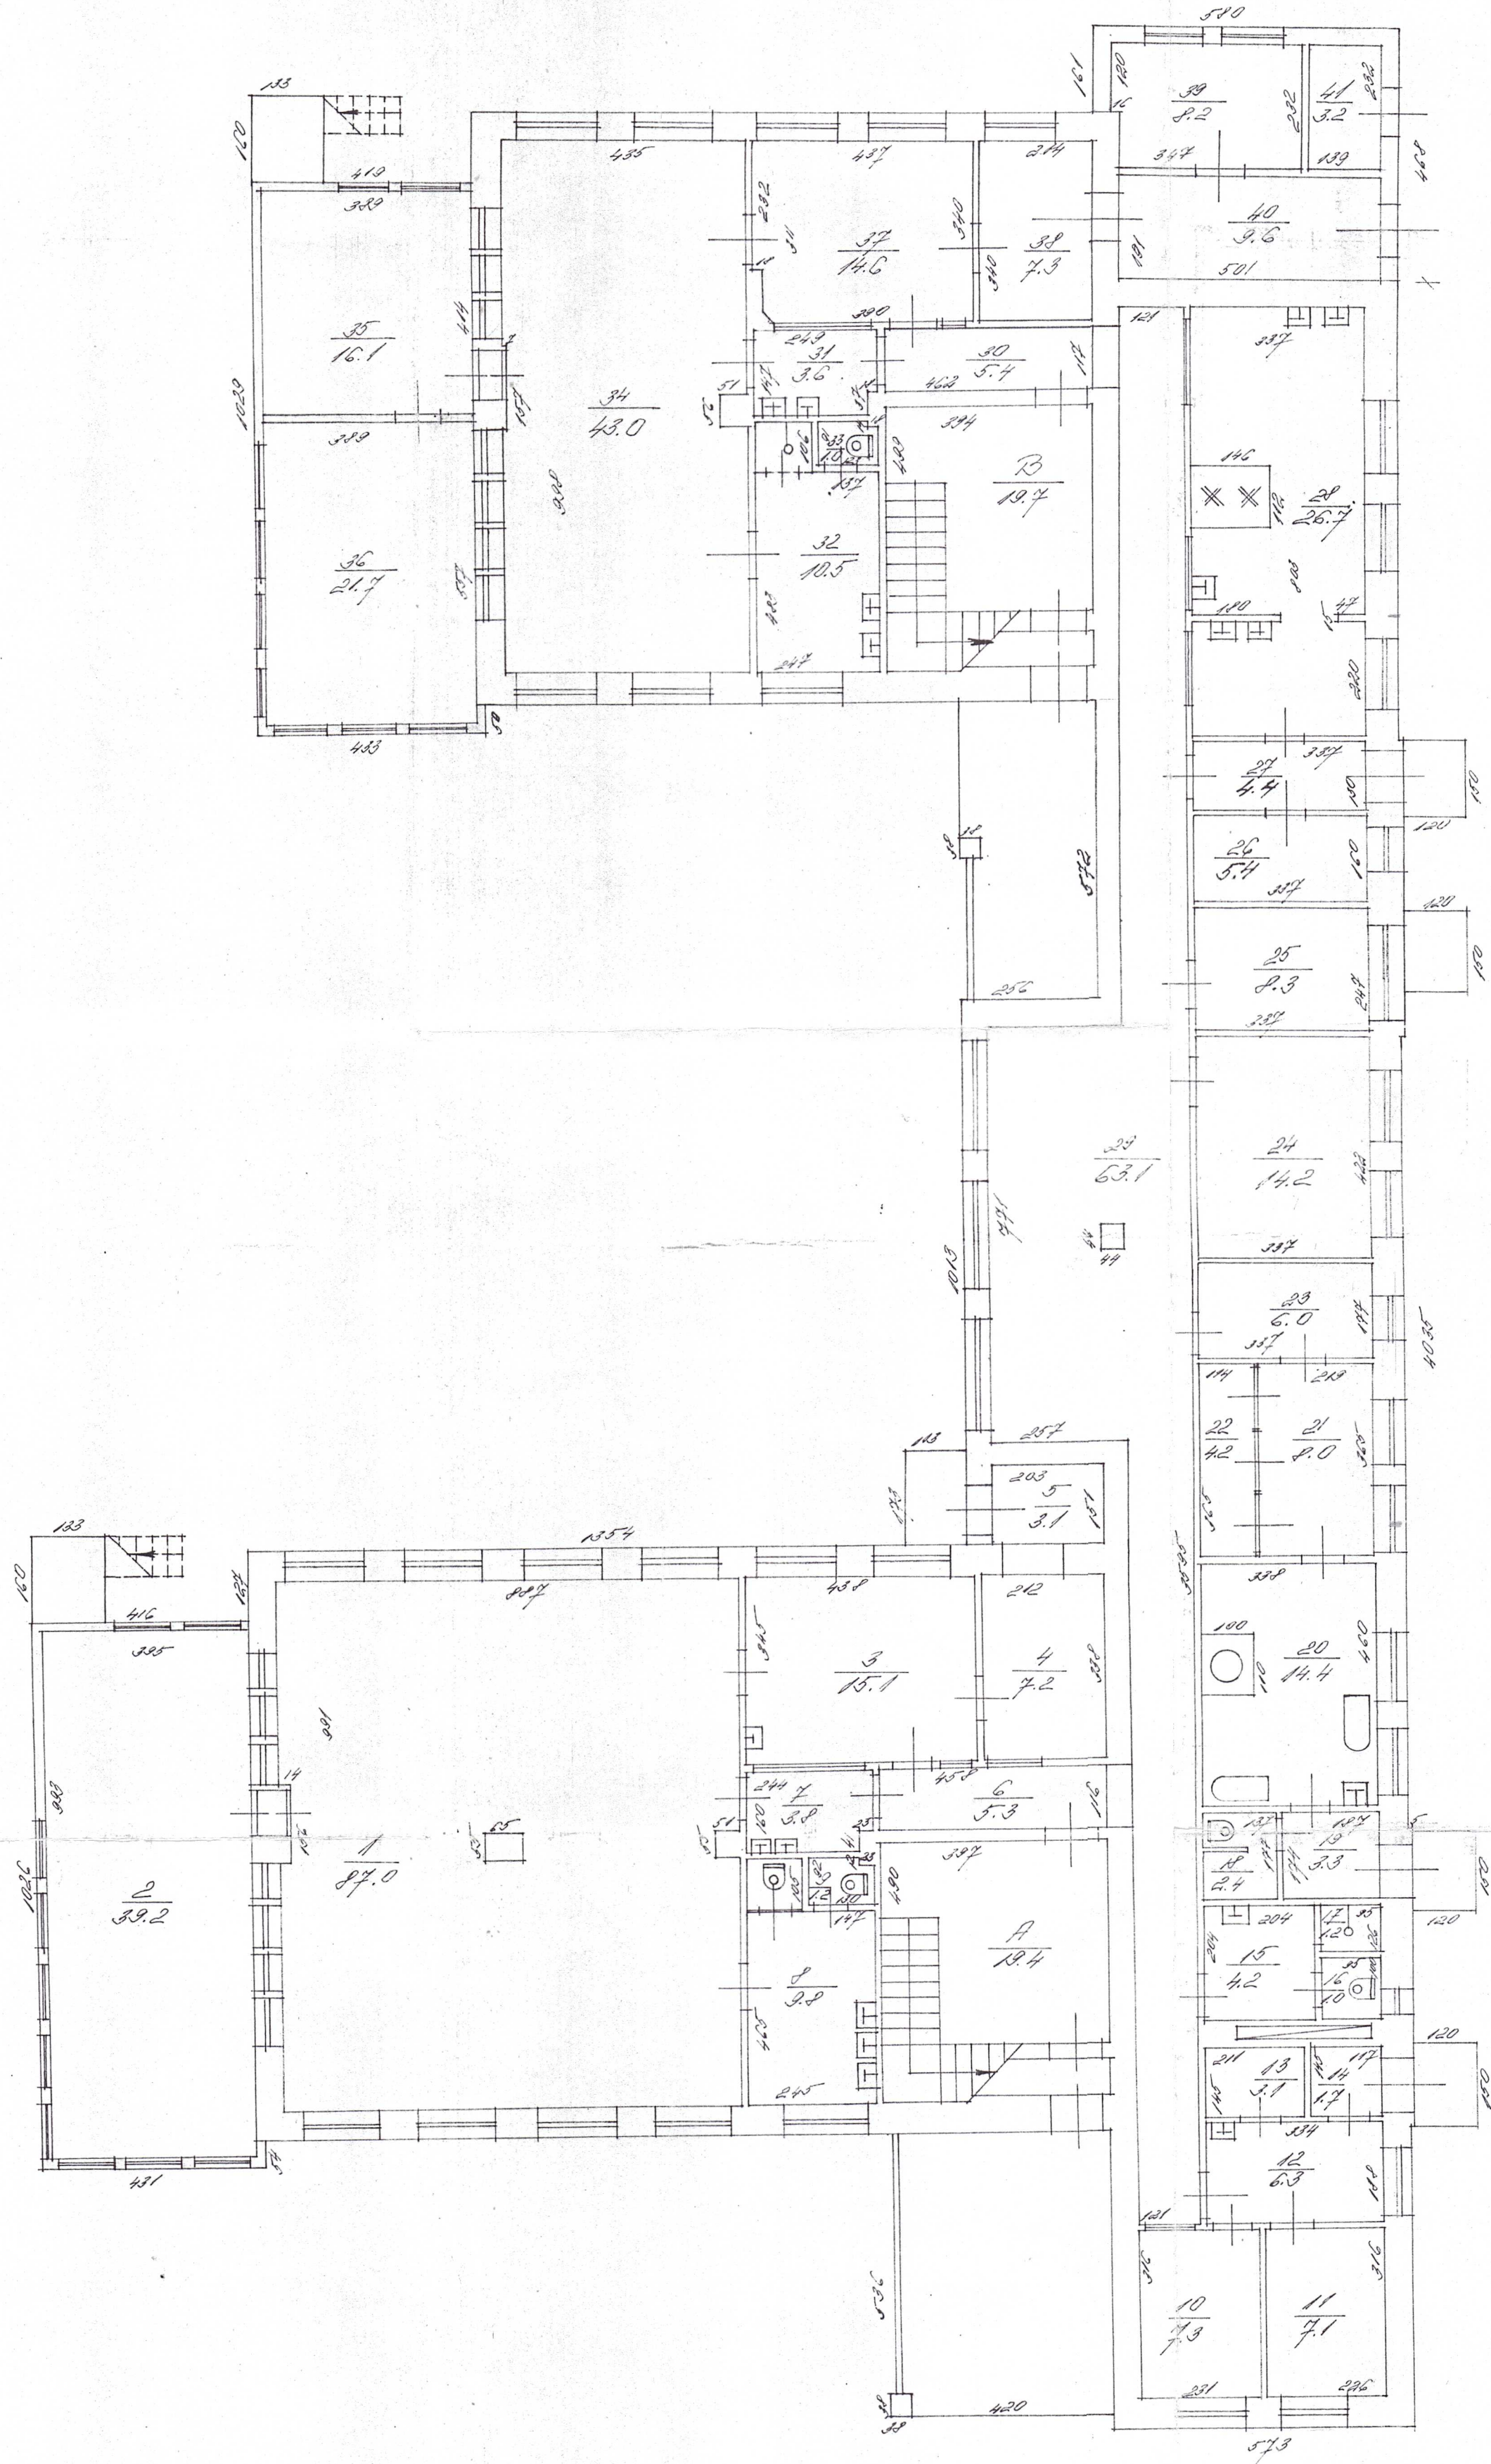


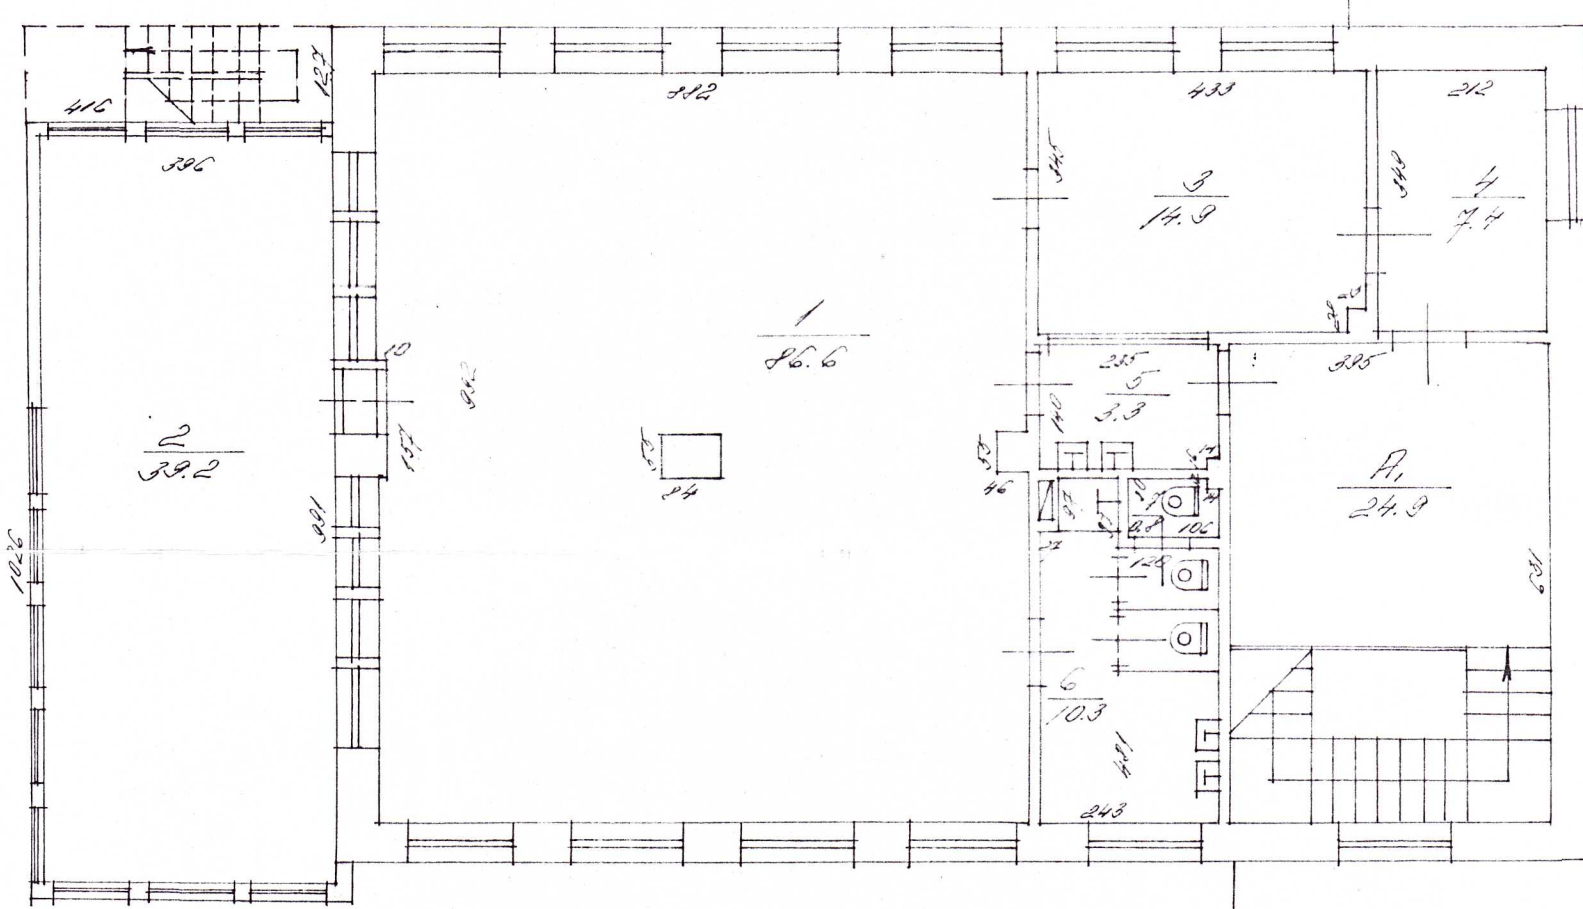

II stāva plāns
 celtni Nr. 001 H - 3,05
 Rīgā Latgales reģionā-
Salacas priekšpils.
 ielā Nr. 28
 20.10.94. g. inventarizators - paraksts
 M 1:100 20.10.94 g. kontrolieris - paraksts

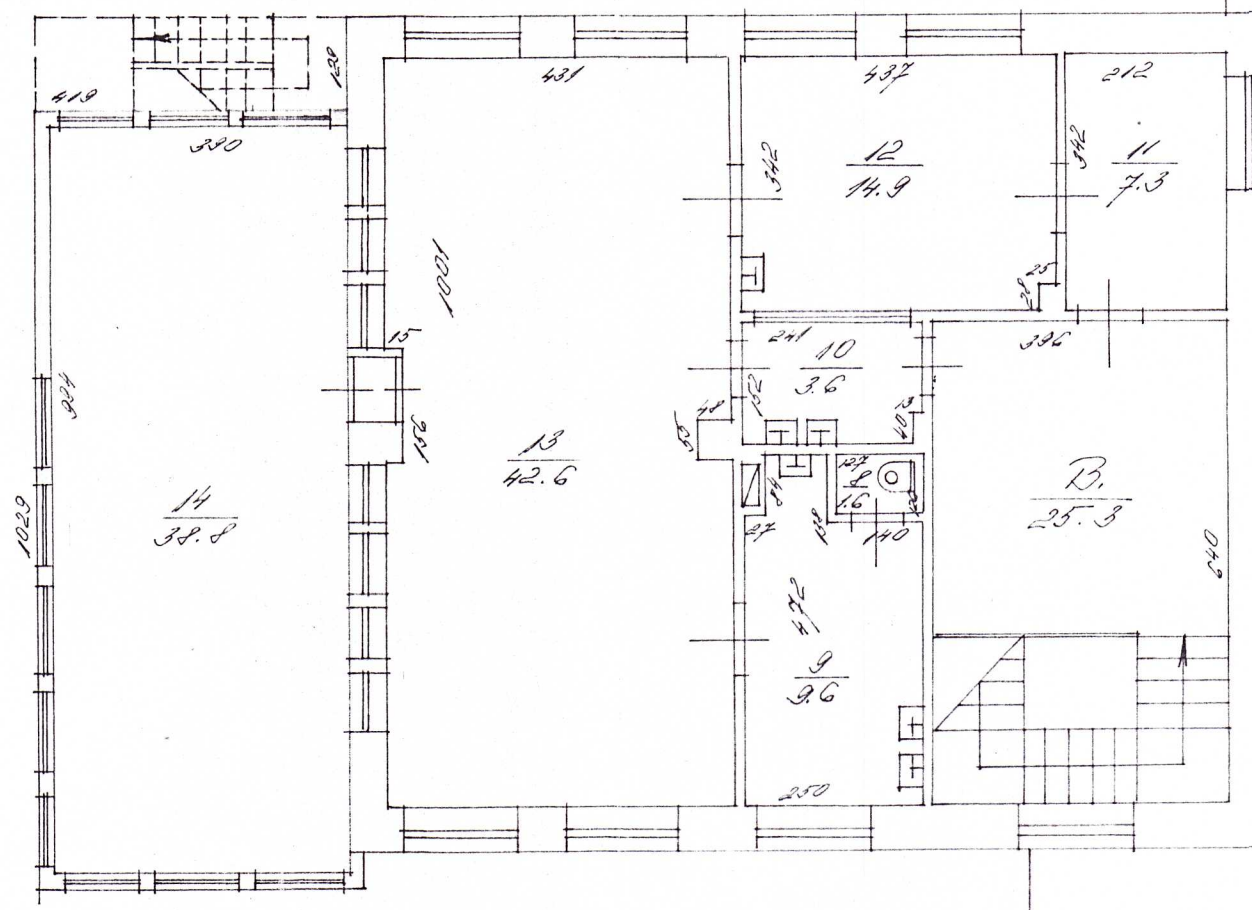

KOPIJA PAREIZA
 Kopētājs 12
 Kontrolieris 13
 13. 08 1999. g./r.