

APZĪMĒJUMI	
	Palīgbarjeras
	Gaismu atstarojošās barjera Nr. 912 ar signāllukturiem

912 - 3 gb. (ar 15 lukt.)
Palīgbarjeras - 30 gb.


Satiksmes organizācijas shēma

1. Posms

- Nodrošināt vietējo un operatīvo satiksmi
- Nodrošināt gājēju satiksmi
- Darbu veikšanas vietai jābūt aprīkotai saskaņā ar esošajām normām un prasībām Pēc(MK noteikumiem Nr.421; LVS 77-2; LVS-85)
- Darba laiks: _____
- Darba tehnika atradīsies darba zonā

Pielikums

Rīgas valstspilsētas pašvaldības Ārtelpas un mobilitātes departamenta direktora rīkojumam
“Par satiksmi Doma laukumā”

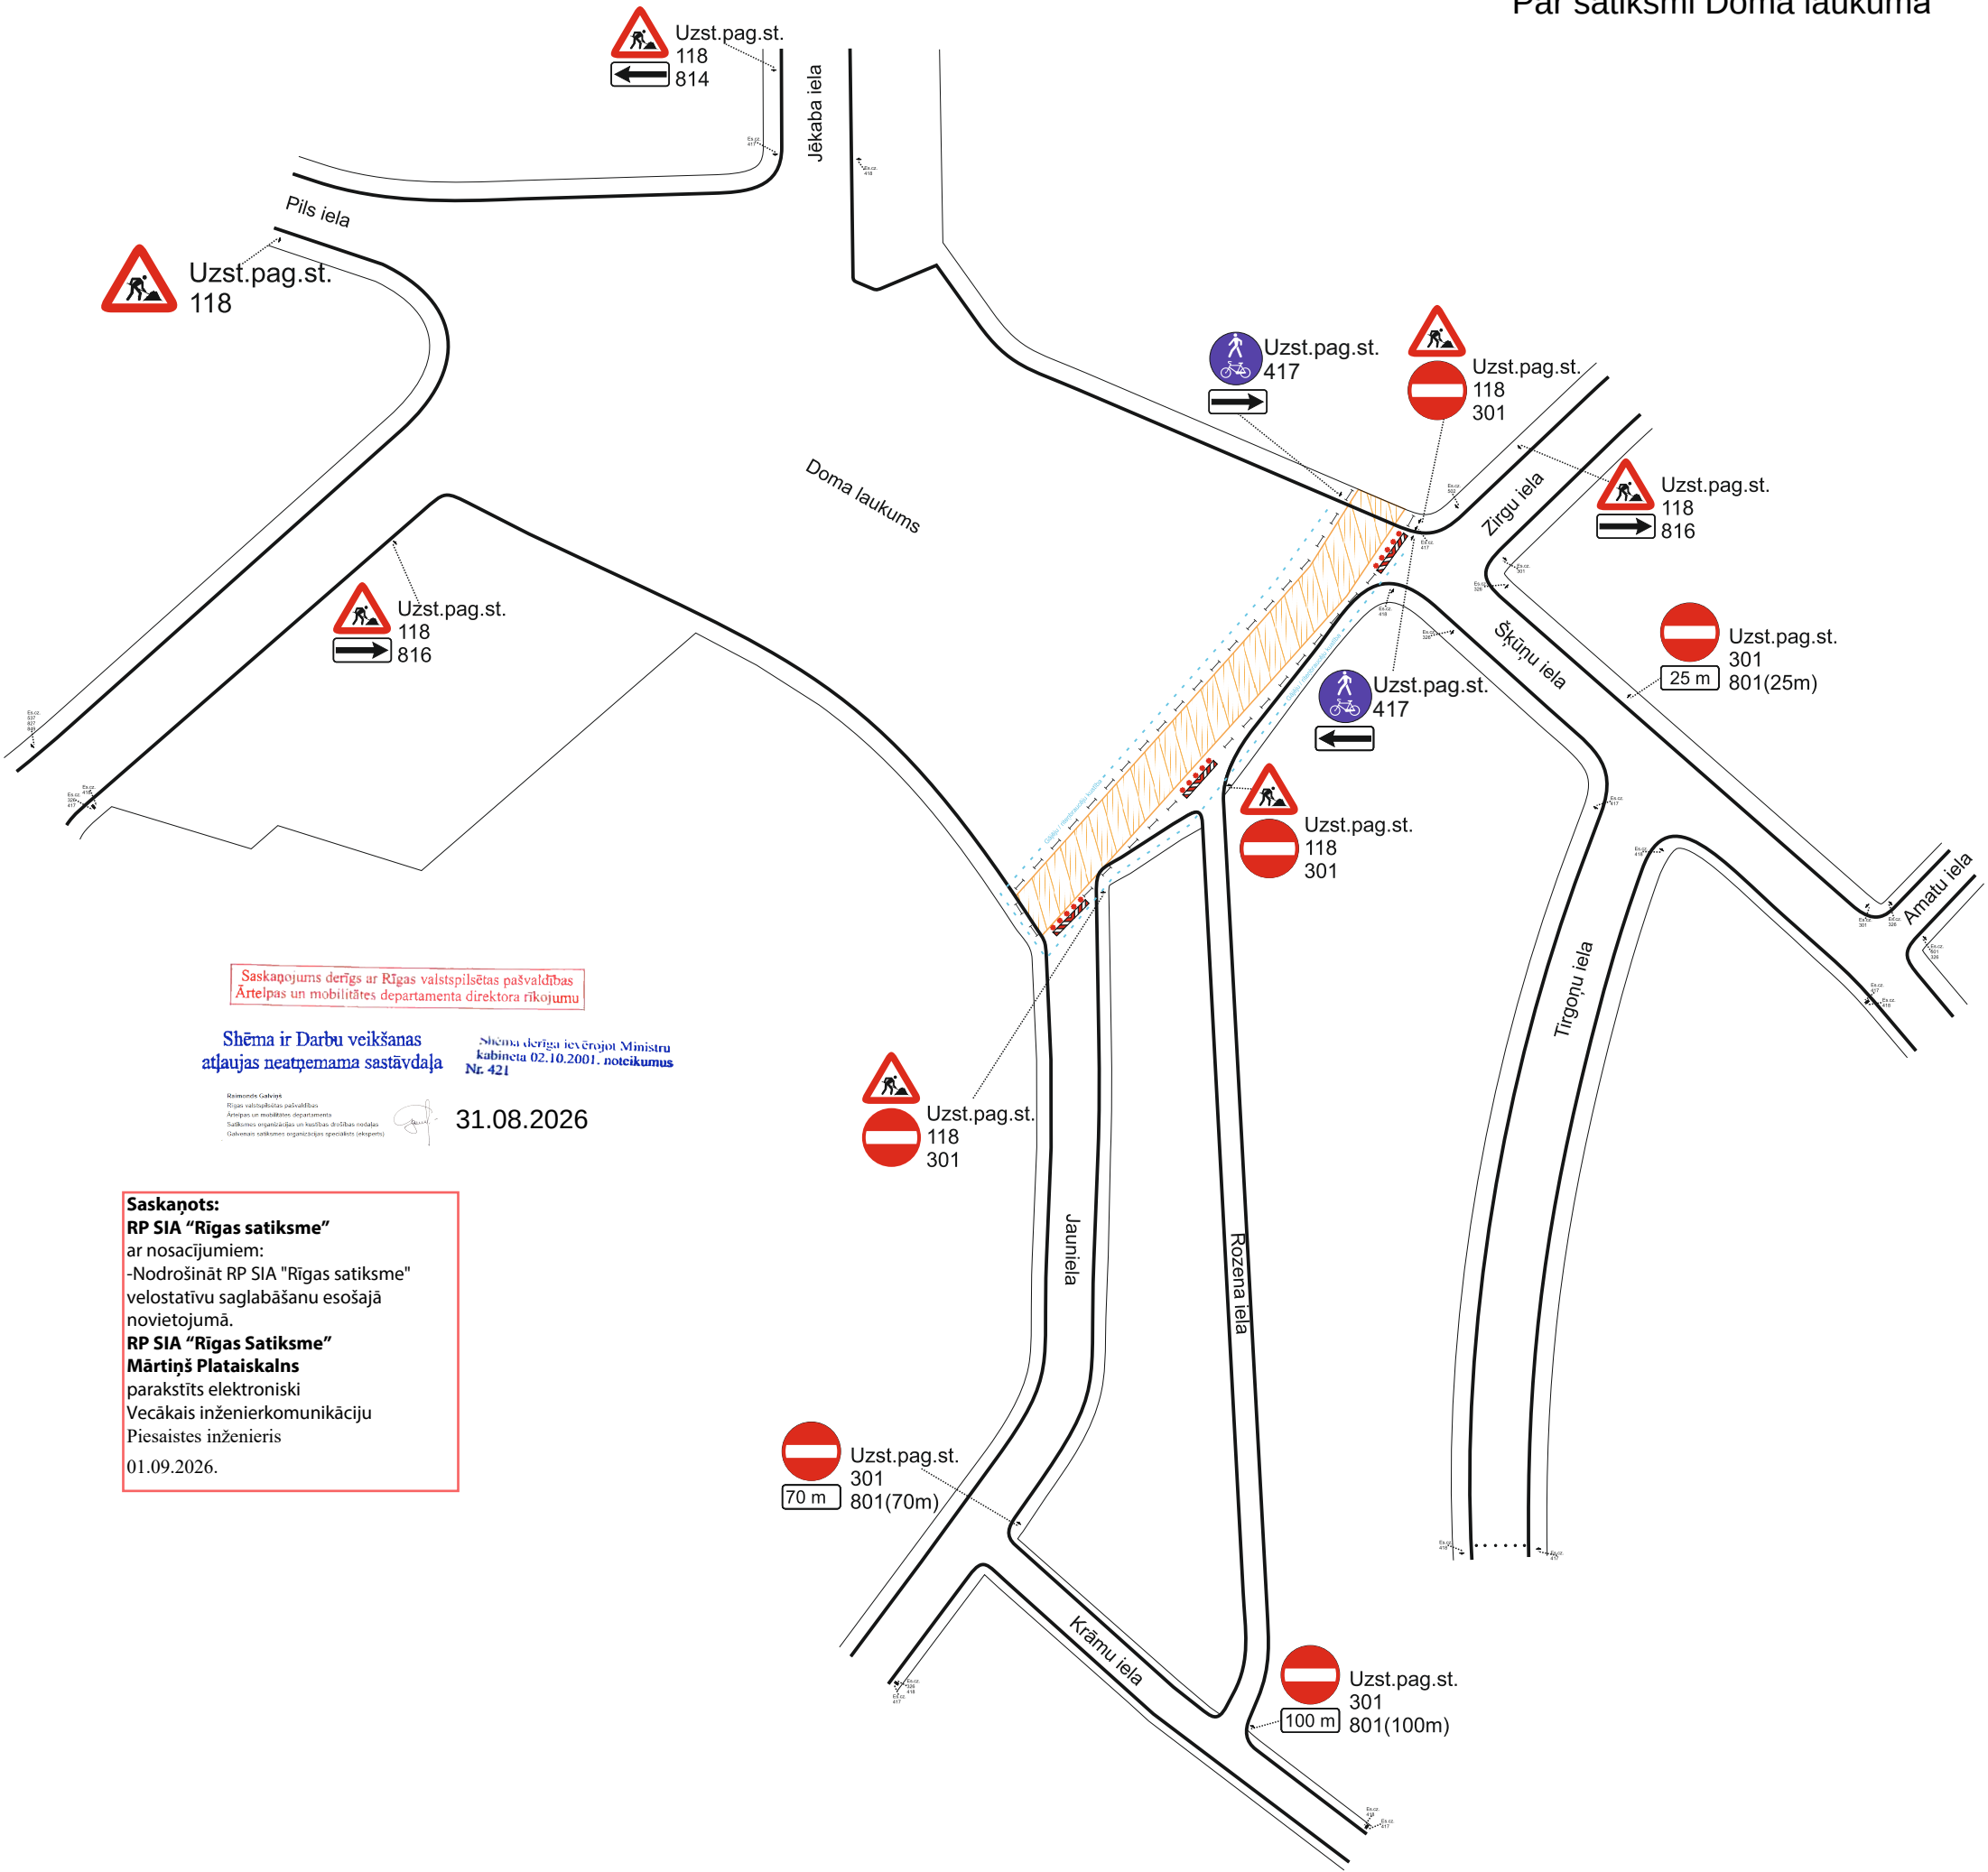

BIS-BL-887731-124202

Pasūtītājs / Darbu veicējs:	SIA “SKH”	Atbildīgā persona objektā:	Kirils Kazačkovs / mob.tālr. 28 870 553
Izstrādāja:	SIA “RC TRAFFIC”	Būvobjekta nosaukums:	Komunikāciju izbūve / Seguma atjaunošana
	Didzis Štrombergs / mob.tālr. 20 278 745	Darba izpildes vieta:	Doma laukums, Rīga