


Ceļu satiksmes tehnisko līdzekļu izvietojuma shēma

Darbuzņēmējs,atbildīga persona: SIA "TGME" 27017146

Darba izpildes laiks:

2.ielikums

Rīgas valstspilsētas pašvaldības Ārtelpas un mobilitātes departamenta direktora īkojumam
"Par satiksmi Komētas ielā un Bauskas ielā"

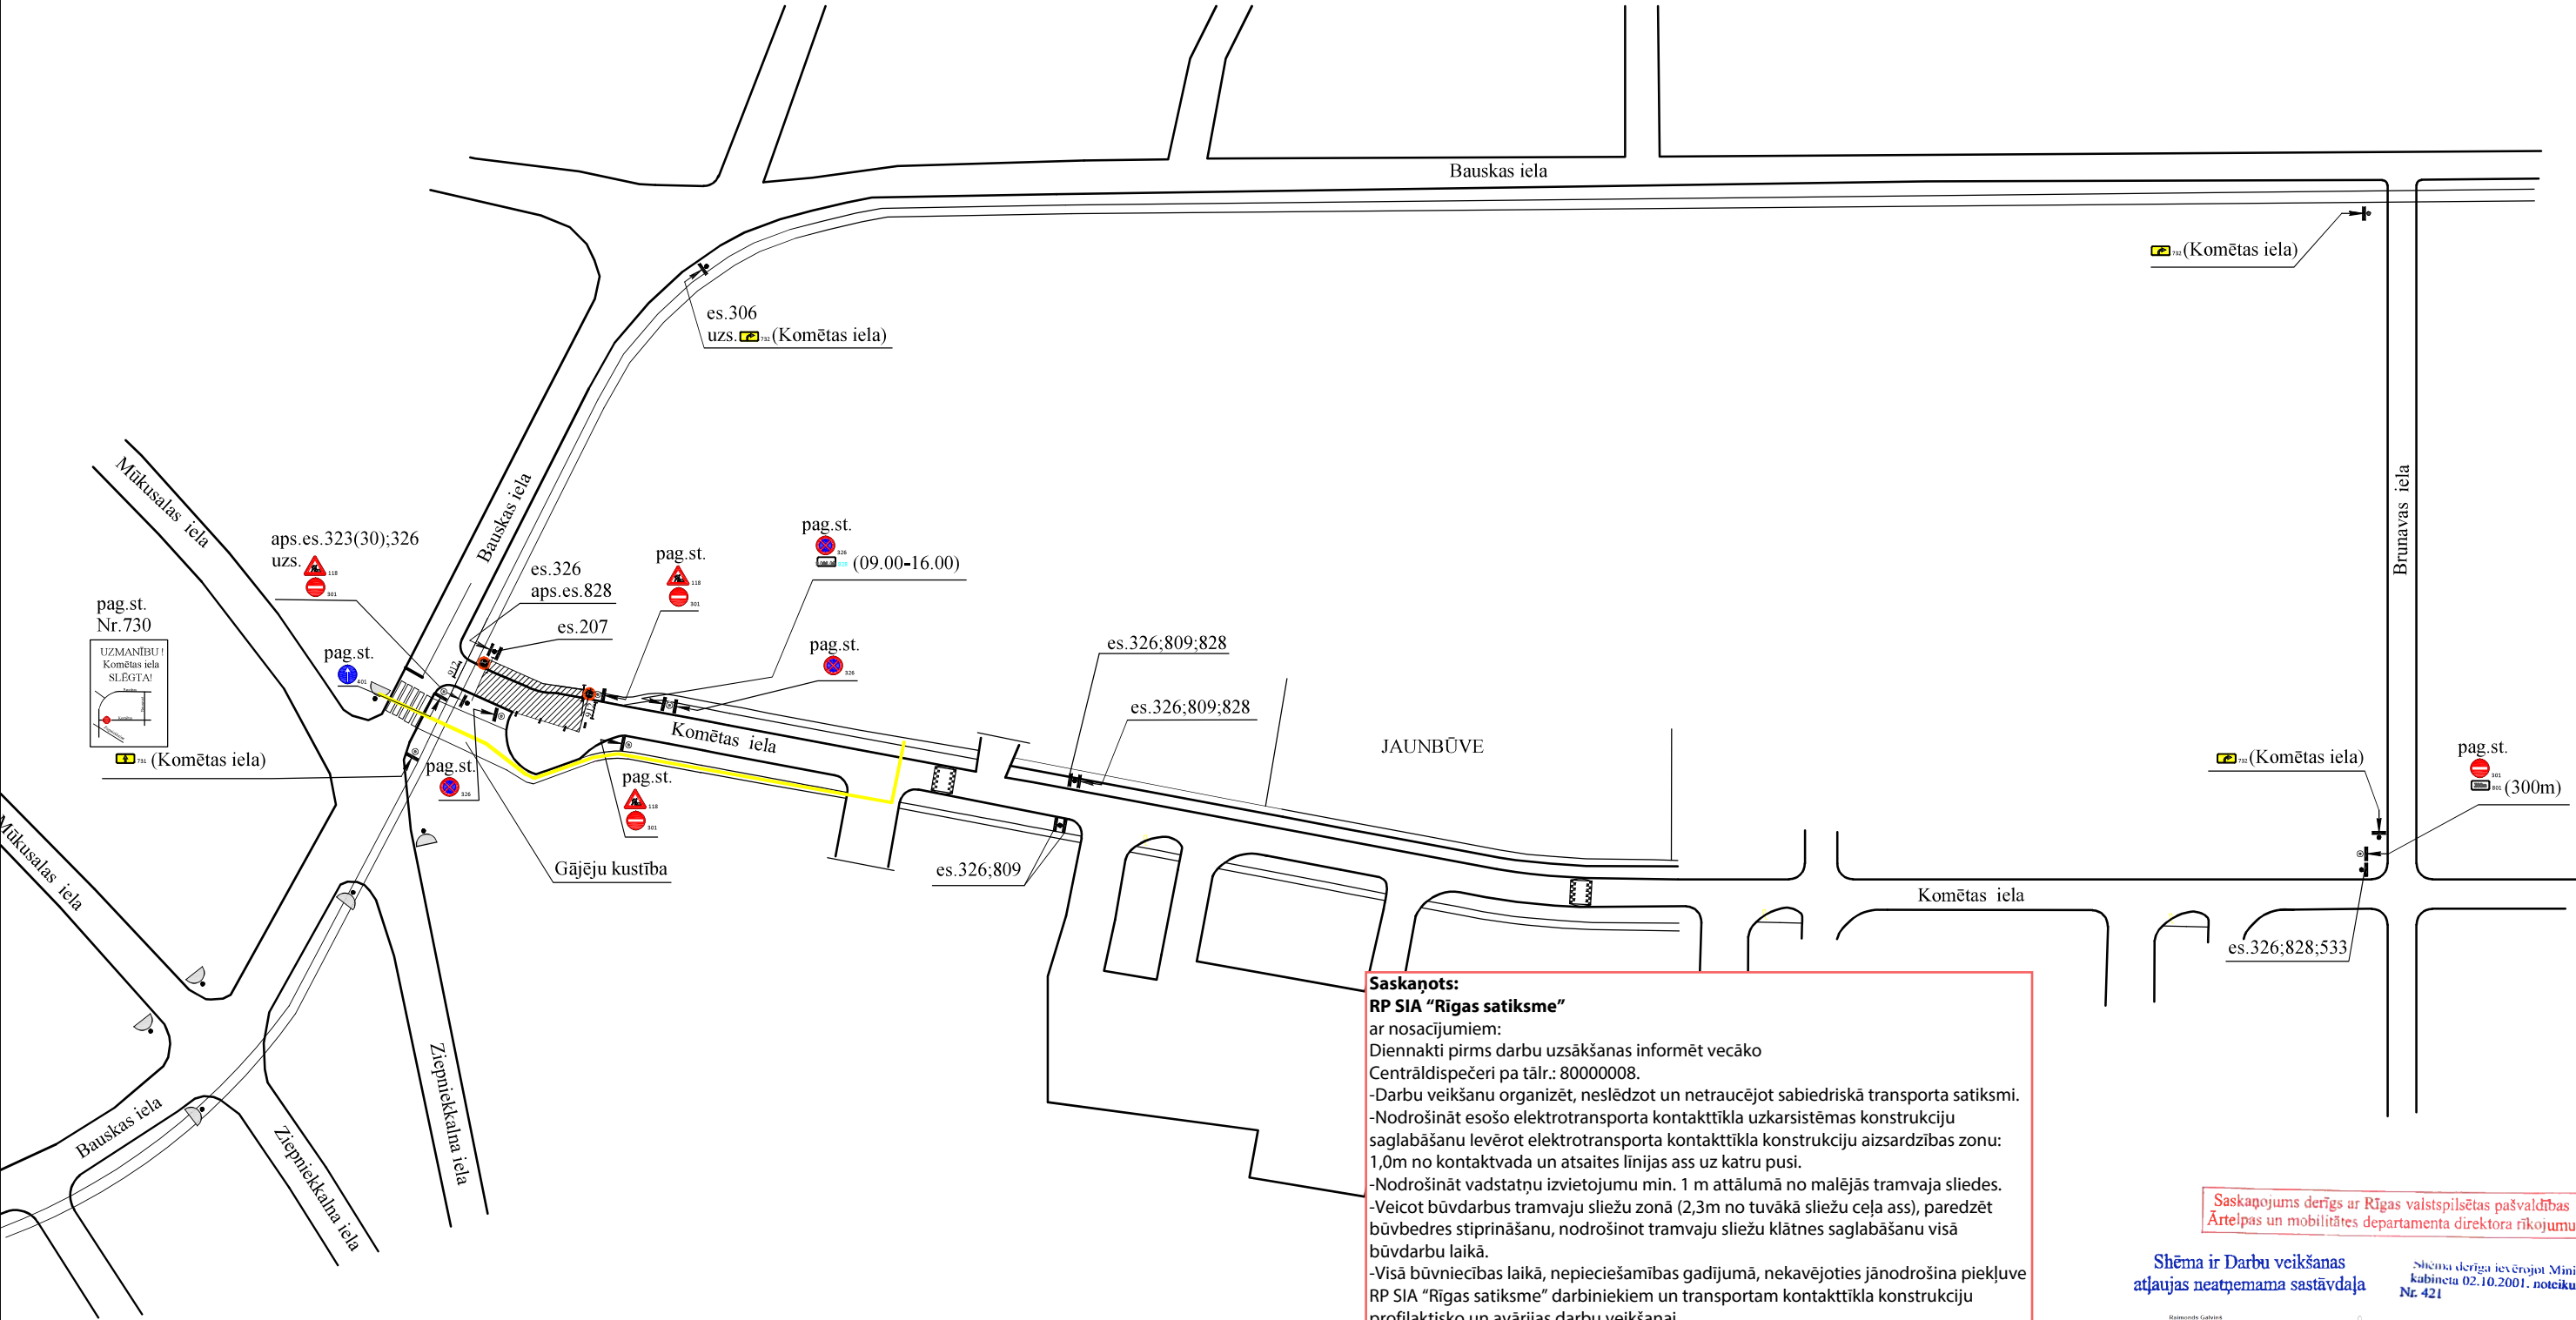

Saskaņots:
RP SIA "Rīgas satiksme"
ar nosacījumiem:
Diennakti pirms darbu uzsākšanas informēt vecāko
Centrāldispečeri pa tālr.: 80000008.
-Darbu veikšanu organizēt, neslēdzot un netraucējot sabiedriskā transporta satiksmi.
-Nodrošināt esošo elektrotransporta kontakttīkla uzkarstēmas konstrukciju
saglabāšanu levērot elektrotransporta kontakttīkla konstrukciju aizsardzības zonu:
1,0m no kontaktvada un atsaites līnijas ass uz katru pusi.
-Nodrošināt vadstatņu izvietojumu min. 1 m attālumā no malējās tramvaja slīdes.
-Veicot būvdarbus tramvaju sliežu zonā (2,3m no tuvākā sliežu ceļa ass), paredzēt
būvbedres stiprināšanu, nodrošinot tramvaju sliežu klātnes saglabāšanu visā
būvdarbu laikā.
-Visā būvniecības laikā, nepieciešamības gadījumā, nekavējoties jānodrošina piekļuve
RP SIA "Rīgas satiksme" darbiniekiem un transportam kontakttīkla konstrukciju
profilaktisko un avārijas darbu veikšanai.
RP SIA "Rīgas Satiksme"
Mārtiņš Plataiskals
parakstīts elektroniski
Vecākais inženierkomunikāciju
Piesaistes inženieris
31.08.2026.

Saskaņojums derīgs ar Rīgas valstspilsētas pašvaldības
Ārtelpas un mobilitātes departamenta direktora rīkojumu

Shēma ir Darbu veikšanas
atļaujas neatņemama sastāvdaļa
Shēma derīga ievērojot Ministru
kabineta 02.10.2001. noteikumus
Nr. 421
28.08.2026