
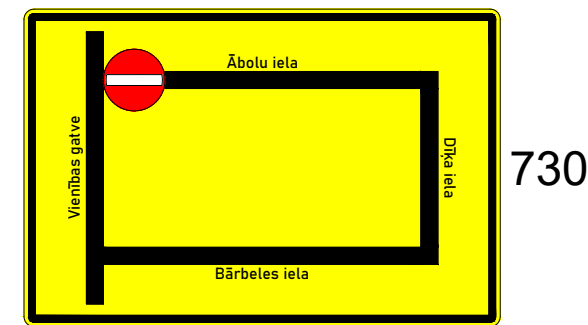
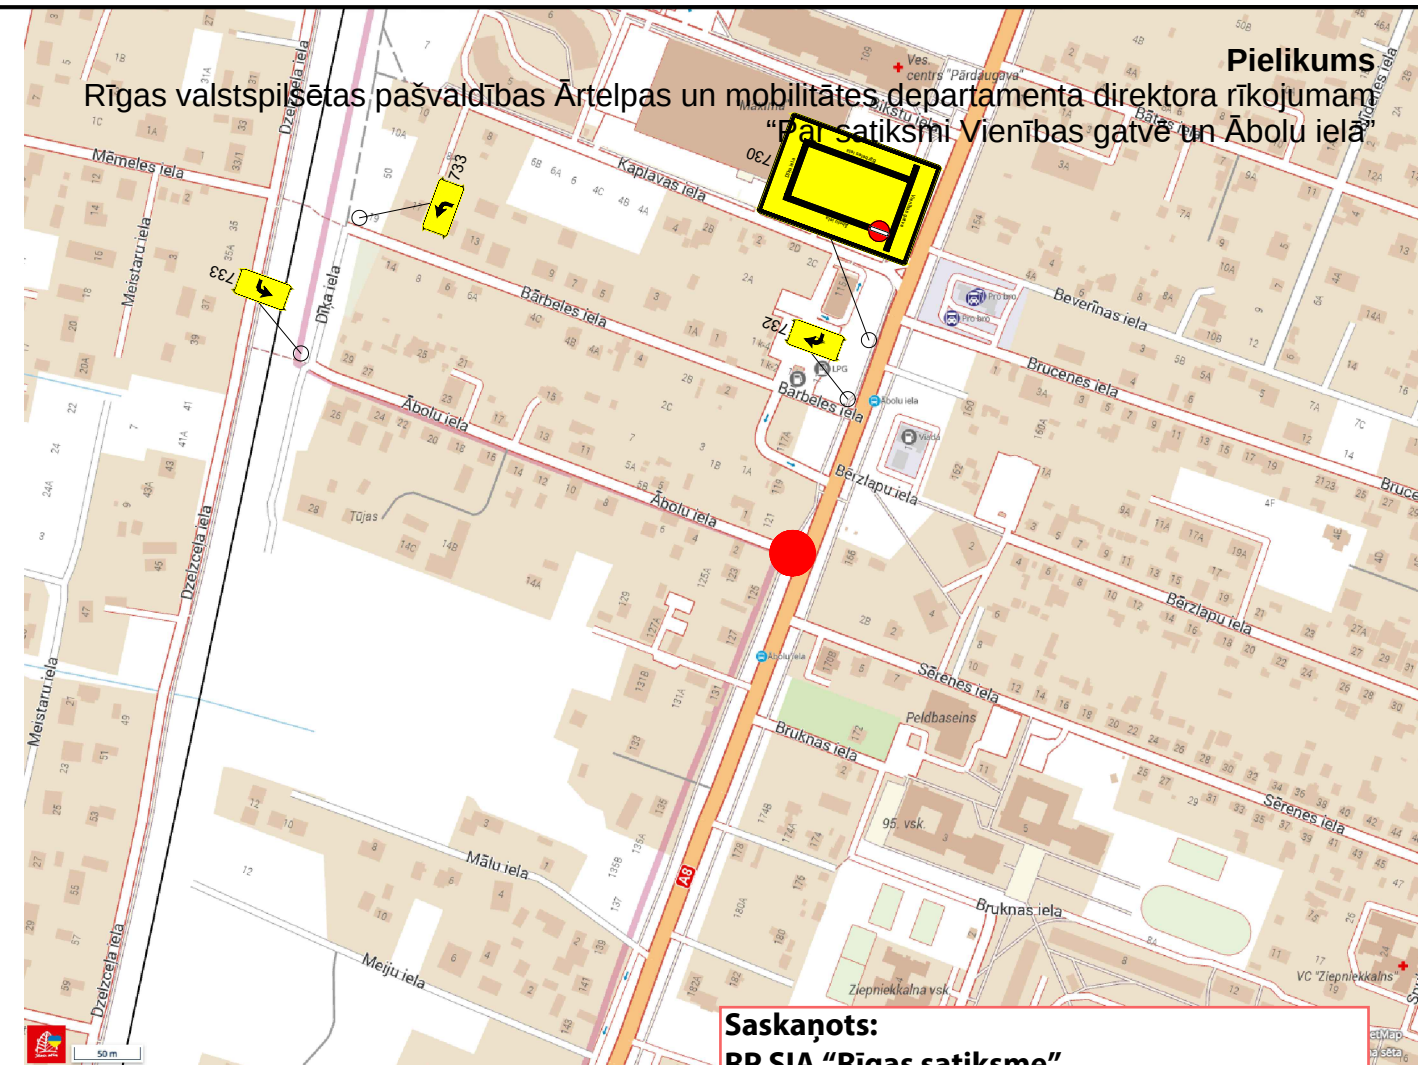


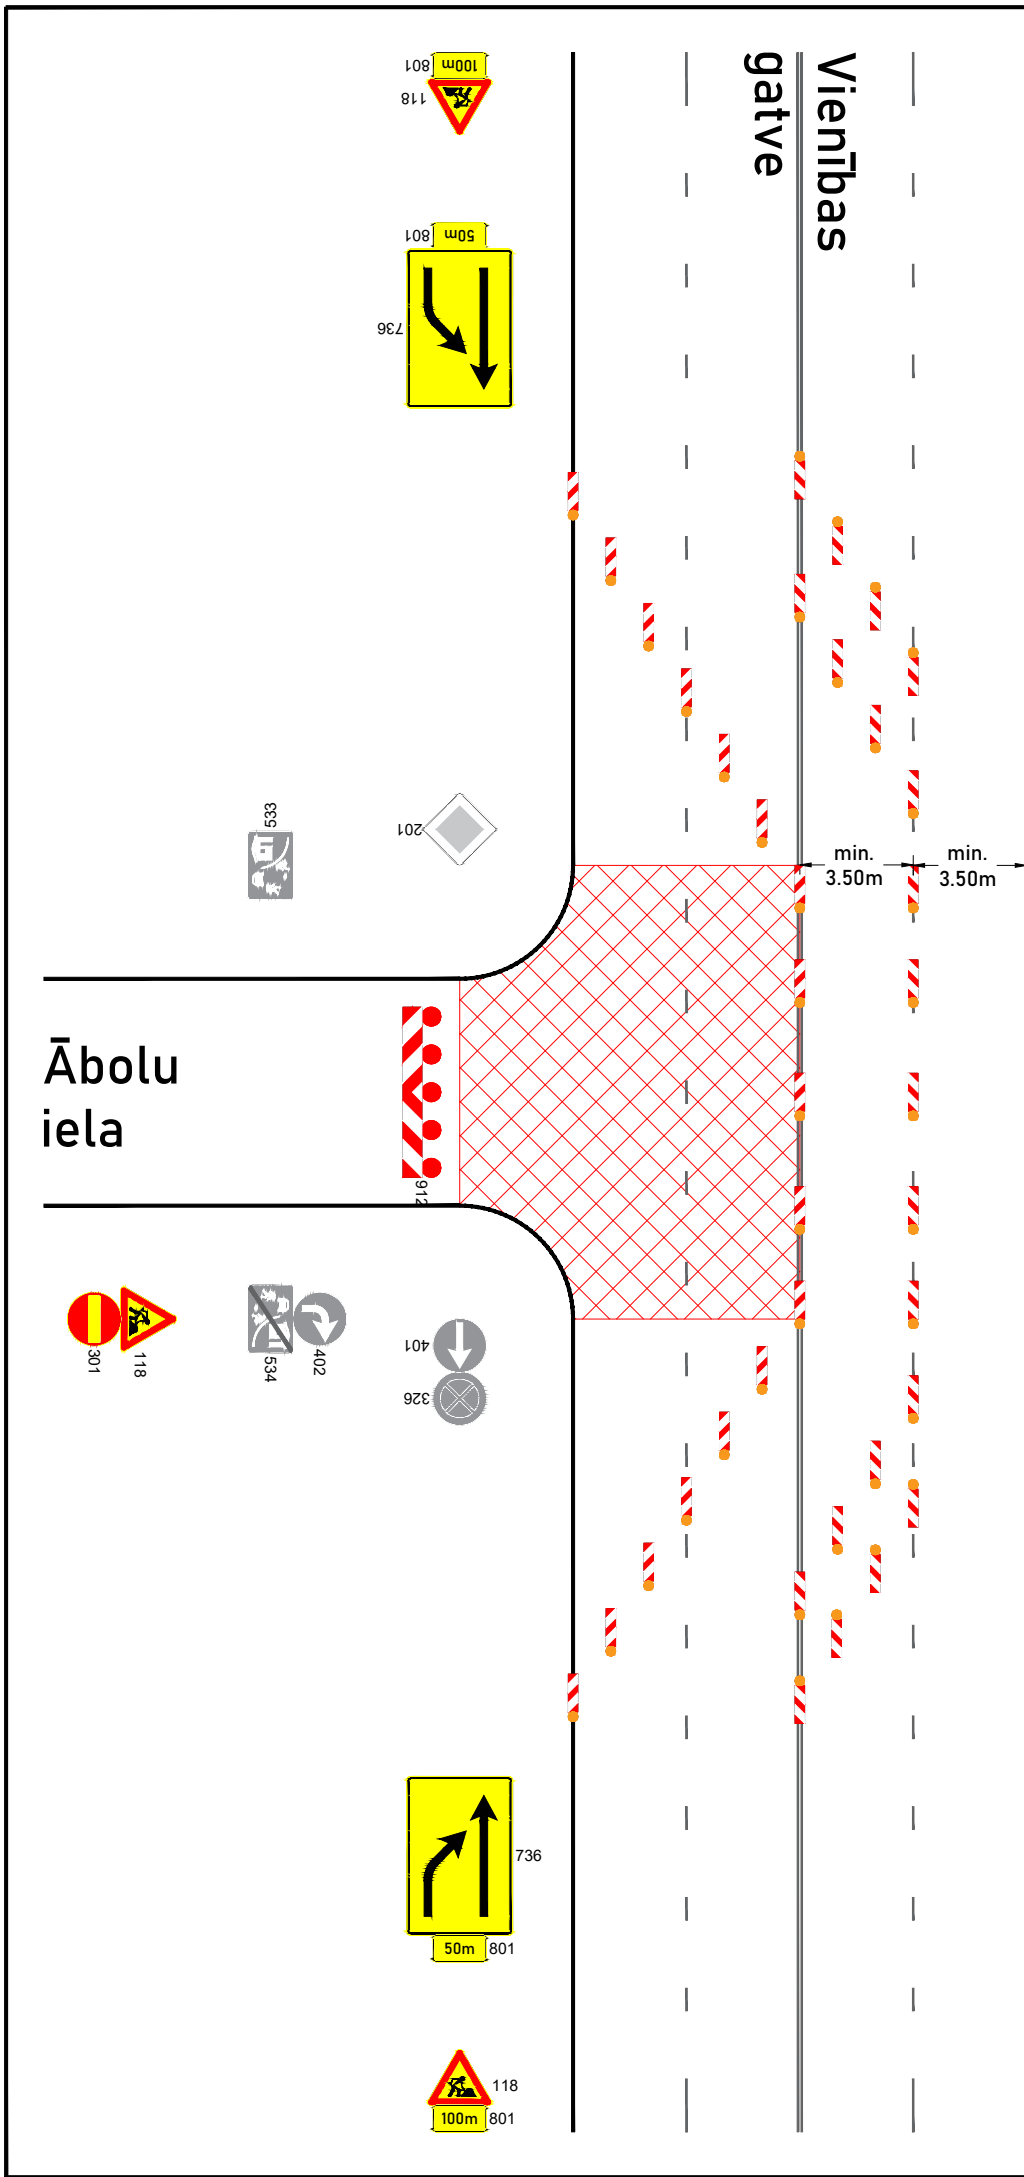

Saskaņojums derīgs ar Rīgas valstspilsētas pašvaldības
Ārtelpas un mobilitātes departamenta direktora rīkojumu

Shēma ir Darbu veikšanas
atļaujas neatņemama sastāvdaļa

Shēma derīga ieviešot Ministru
kabineta 02.10.2001. noteikumus
Nr. 421

Reimonds Galvits
Rīgas valstspilsētas pašvaldības
Ārtelpas un mobilitātes departamenta
Sākuma organizācijas un nosaukuma drošības nodalī
Galvenais satiksmes organizācijas speciālists (paraksts)

16.04.2026

Saskaņots:
RP SIA "Rīgas satiksme"
ar nosacījumiem:
Diennakti pirms darbu uzsākšanas informēt
vecāko
Centrāldispečeri pa tālr.: 80000008.
-Darbu veikšanu organizēt, neslēdzot un
netraucējot sabiedriskā transporta satiksmi.
-Darbus paredzēt no plkst. 10:00-15:00 vai
21:00-6:30.
-Nodrošināt pagrieziena rādītājus.
-Darbu zonā nodrošināt vismaz 3,5m platu
braukšanas joslu sabiedriskajam transportam.
RP SIA "Rīgas Satiksme"
Mārtiņš Plataiskals
parakstīts elektroniski
Vecākais inženierkomunikāciju
Piesaistes inženieris
14.04.2026.

				Satiksmes organizācijas tehnisko līdzekļu izvietojuma shēma	
Sagat.				Objekts: Ceļa seguma atjaunošana pēc ūdensvada un kanalizācijas tīklu remonta darbiem.	
Sat.org.inženieris				Apraksts: 1.Darba vieta tiks aprīkota pēc M-K noteikumiem nr.421 "Noteikumi par darba vietu aprīkošanu uz ceļiem".	
I.Gailišs				2.Pagaidu ceļazīmes tiek uzstādītas ieviešot LVS 77-2 uzstādīšanas noteikumus.	
13.04.2026				3.Satiksmes organizācijas shēma paredzēta: Seguma atjaunošana pēc tīklu remontdarbiem.	
Pārb.				4.Šķēršnorobežojums - Barjera, vai vienspusīgie vadstatņi maks. 2m attālumā cits no cita, stiprums 1:2 pret brauktuves malu.	
Sat.org.darbu vad.				5.Garennorobežojums - divpusīgie vadstatņi maks. 10m attālumā cits no cita.	
M.Blušs					
Būvdarbus veic:				Ceļu būves firma SIA "Binders"	
Būvdarbu vadītājs:				Aleksejs Kozlovs Tel: 22 332 221	
Shēmas darbības laiks atbilstoši kalendārajam grafikam				Atbildīgais par darba vietas aprīkojumu: CBF SIA "BINDERS" Sat.org. darbu vadītājs M.Blušs tel. 25680134 epasts: martins.bluss@binders.lv	
Apzīmējumi:				Vienības gatves un Ābolu ielas krustojums	
Jauna c/z				Esoša c/z	
Esoša apsēdzama c/z					
Darbu zona					
Gājēju barjera					
Gājēju zona					