
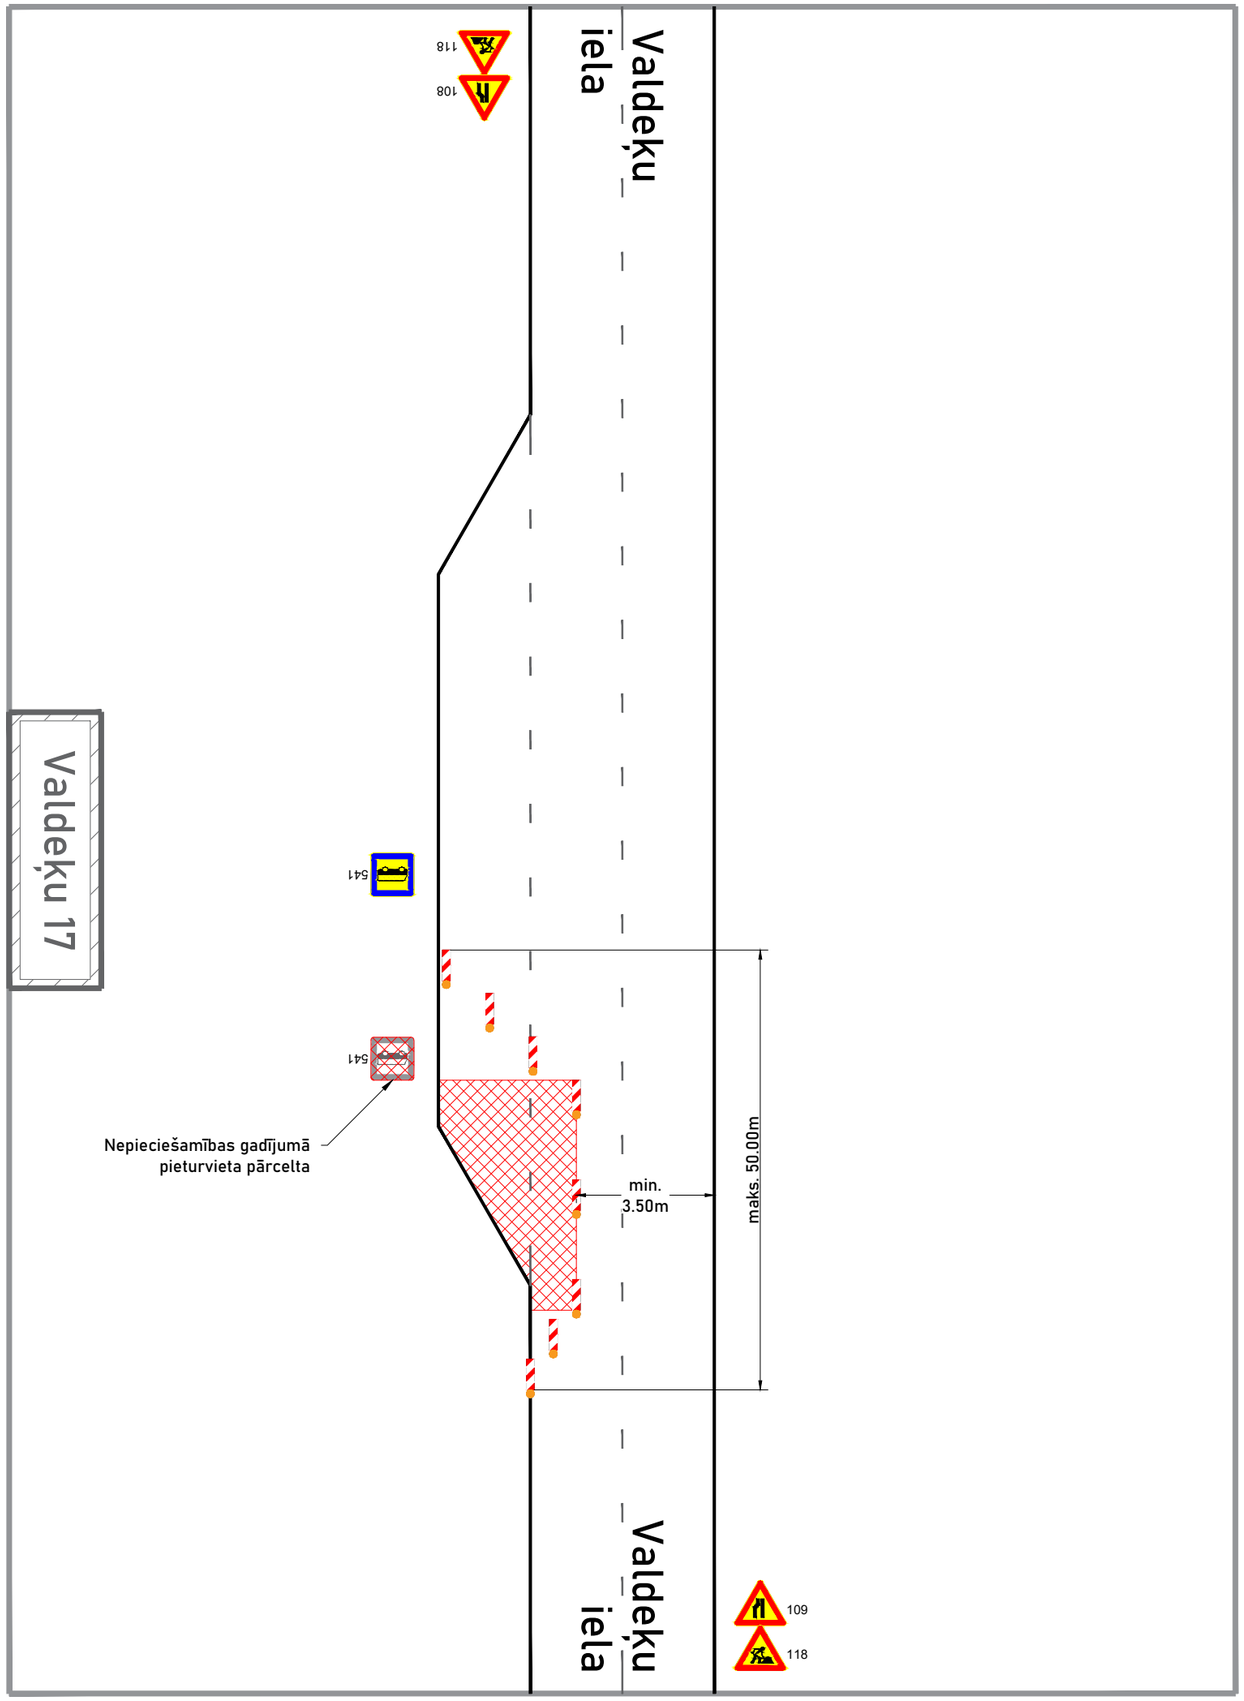


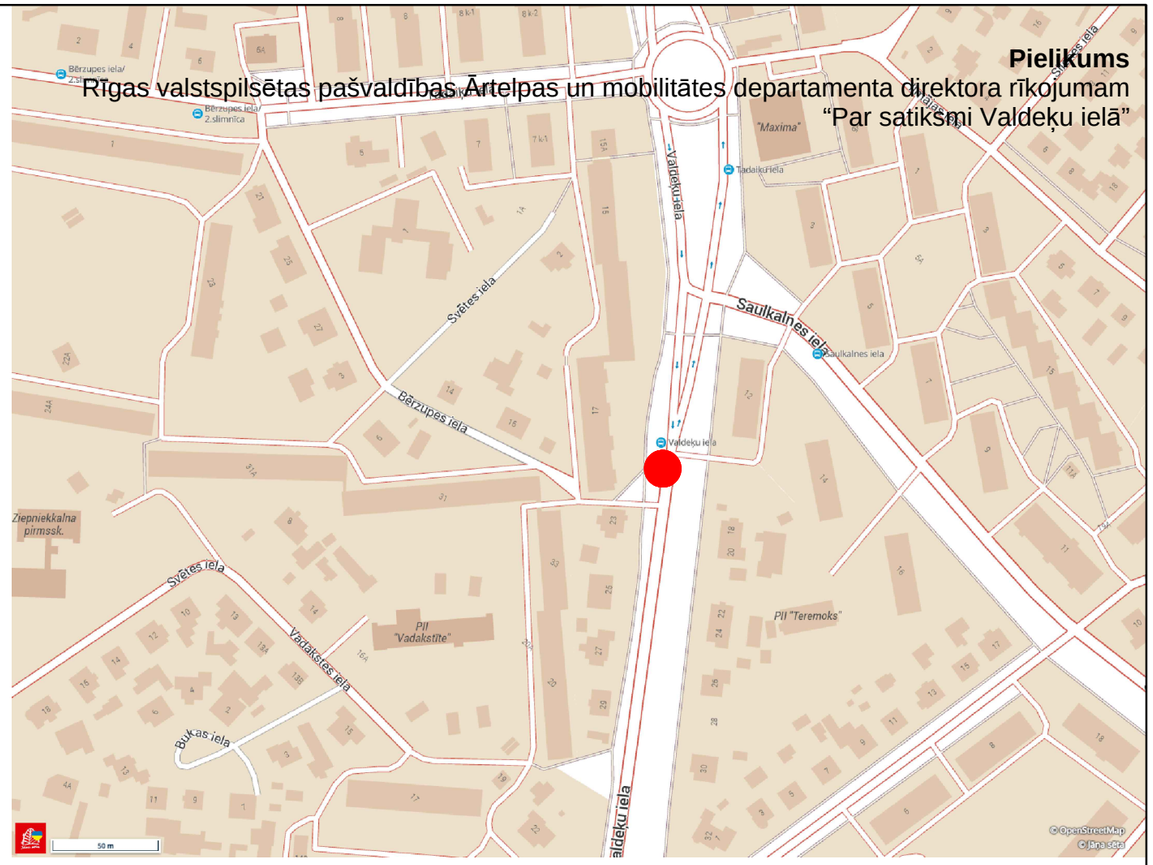

Pielikums
Rīgas valstspilsētas pašvaldības Ārtelpas un mobilitātes departamenta direktora rīkojumam
"Par satiksmi Valdeķu ielā"

Saskaņojums derīgs ar Rīgas valstspilsētas Ārtelpas un Mobilitātes Departamenta direktora rīkojumu
Shēma ir Darbu veikšanas atļaujas neatņemama sastāvdaļa
Shēma derīga ievērojot Ministru kabineta 02.10.2001. noteikumus Nr. 421
Rīgas valstspilsētas pašvaldības Ārtelpas un mobilitātes departamenta Satiksmes organizācijas un kustības drošības nodaļas satiksmes organizācijas speciālists
A.Smilga
31.07.2026.

Saskaņots:
RP SIA "Rīgas satiksme"
ar nosacījumiem:
Diennakti pirms darbu uzsākšanas informēt vecāko Centrāldispečeri pa tālr.: 80000008.
-Darbus paredzēt no plkst. 21:00-7:00.
-Darbu veikšanu organizēt, neslēdzot un netraucējot sabiedriskā transporta satiksmi.
RP SIA "Rīgas Satiksme"
Mārtiņš Plataiskalns
parakstīts elektroniski
Vecākais inženierkomunikāciju
Piesaistes inženieris
03.08.2026.

Binders

Sagat.	Sat.org.inženieris	I.Gailišs		01.08.2026
Pārb.	Sat.org.darbu vad.	M.Blušs		

Būvdarbus veic: Ceļu būves firma SIA "Binders"
Būvdarbu vadītājs: Ainārs Karlsons Tel: 29 394 674
Shēmas darbības laiks atbilstoši kalendārajam grafikam

Apzīmējumi: Jauna c/z; Esoša c/z; Esoša apsedzama c/z; Esoša demontējama c/z; Darbu zona; Gājēju zona; Gājēju barjera; Pagaidu horizontālie apzīmējumi

Satiksmes organizācijas tehnisko līdzekļu izvietojuma shēma

Objekts: Ceļa seguma atjaunošana pēc ūdensvada un kanalizācijas tīklu remonta darbiem.

Apraksts:
1.Darba vieta tiks aprīkota pec M-K noteikumiem nr.421 "Noteikumi par darba vietu aprīkošanu uz ceļiem".
2.Pagaidu ceļazīmes tiek uzstādītas ievērojot LVS 77-2 uzstādīšanas noteikumus.
3.Satiksmes organizācijas shēma paredzēta: Seguma atjaunošana pēc tīklu remontdarbiem.
4.Šķērsnorobežojums - Barjera, vai vienpusīgie vadstatņi maks. 2m attālumā cits no cita, slīpumā 1:2 pret brauktuves malu.
5.Garennorobežojums - divpusīgie vadstatņi maks. 10m attālumā cits no cita.
6.Darbus plānots veikt gan dienas, gan nakts laikā.

Atbildīgais par darba vietas aprīkojumu: CBF SIA "BINDERS" Sat.org. darbu vadītājs M.Blušs tel. 25680134 epasts: martins.bluss@binders.lv

Valdeķu 17