


Informācija par inženiertīkliem

zemes vienībā Vecmīlgrāvja ielā 17, Rīgā (kadastra apzīmējums 0100 111 1017) un tās tuvākajā apkārtnē

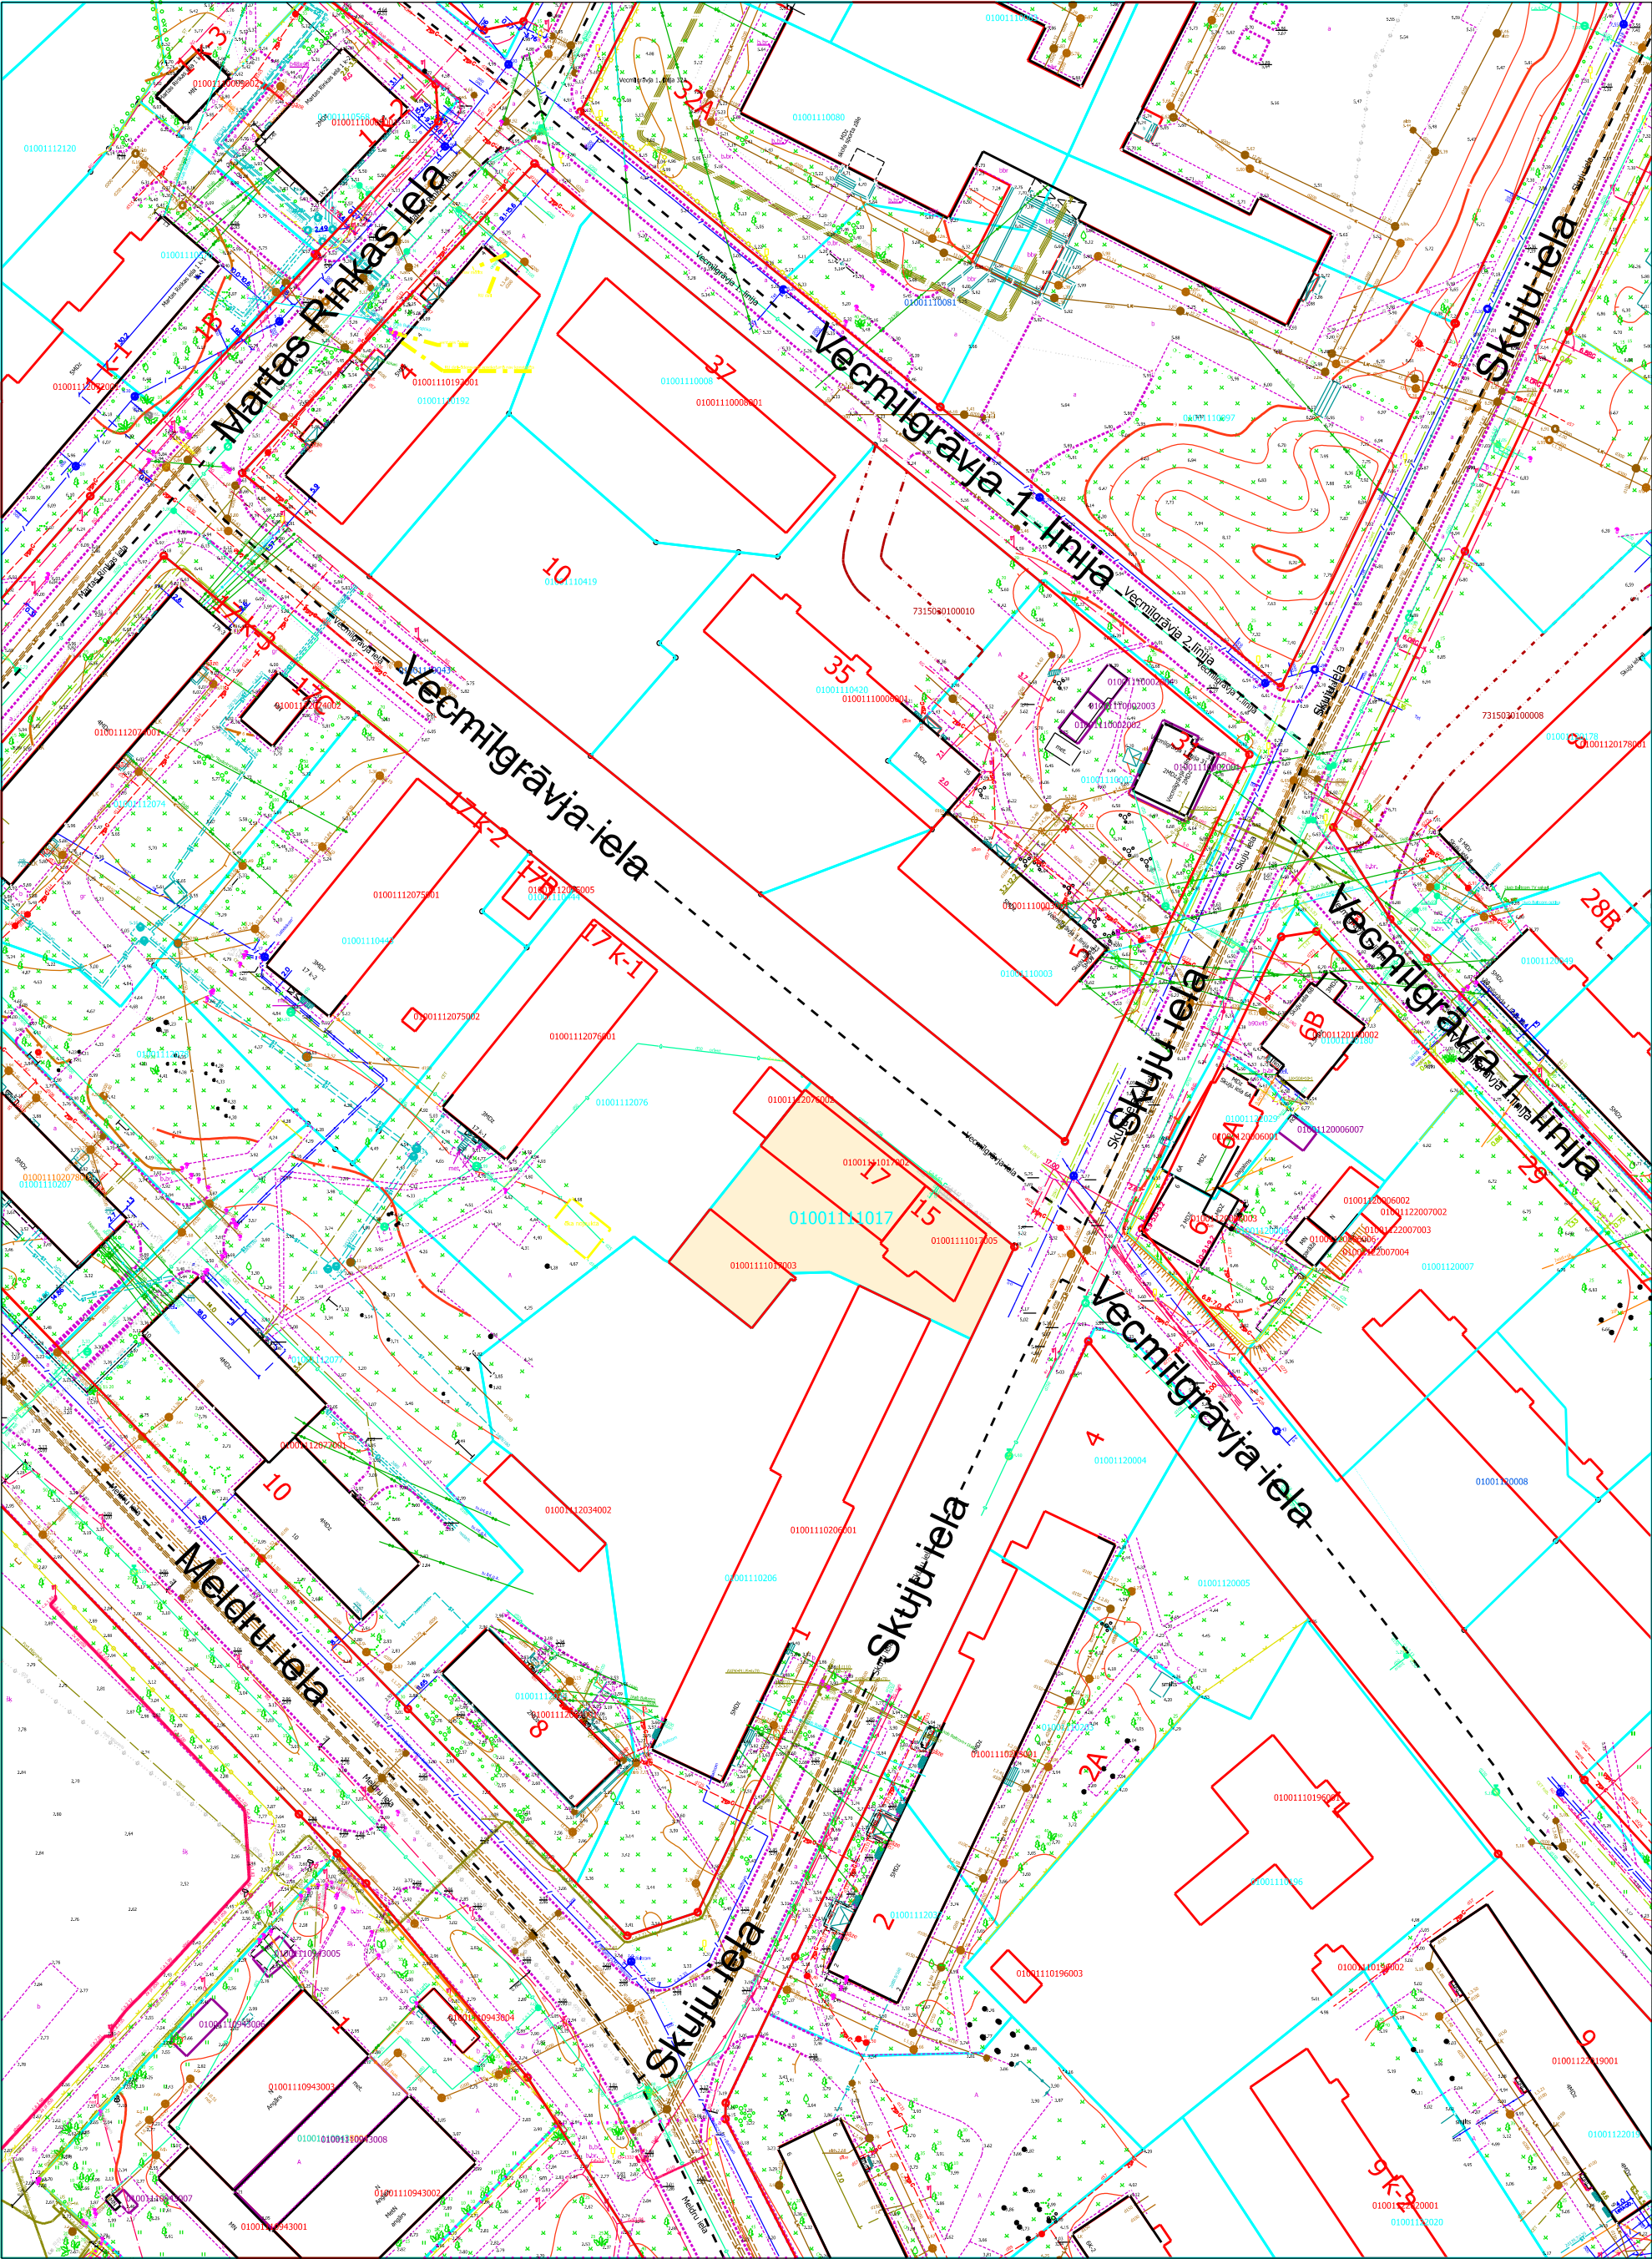

APZĪMĒJUMI

- Zemes vienības ar kadastra apzīmējumu 0100 111 1017 teritorija
- NĪVKIS reģistrētās uzmērītās zemes vienību robežas
- NĪVKIS reģistrētās projektētās zemes vienību robežas
- Ielas sarkanā līnija

Informācijas sagatavošanā izmantoti:

Nekustamā īpašuma valsts kadastra informācijas sistēmas dati
(Autors: © Valsts zemes dienests, 2011-2026)

Augstas detalizācijas topogrāfiskā informācija M 1:500
(Autors: © Rīgas valstspilsētas pašvaldība, 2003-2026)

Sagatavoja RVP Īpašuma departaments 03.02.2026.

Mērogs 1:1000

Biežāk izmantotie Augstas detalizācijas topogrāfiskās informācijas objektu apzīmējumi

Virszemes ūdensobjekti

— - virszemes ūdensobjekti

Ceļi

----- - ceļa, ielas mala
..... - takas, zemes ceļa mala

Ūdensvada un kanalizācijas tīkli

-SPK-⊕— - kanalizācijas spiedvads
—K-⊕— - pašteses kanalizācija
—LK-⊖— - lietus kanalizācija
—Ū-⊖— - pazemes ūdensvads
-Ū— - virszemes ūdensvads
—DR— - drenāža

Gāzes apgādes tīkli

zspG-⊖— - pazemes zemspiediena gāzes vads
vspG-— - pazemes vidēja spiediena gāzesvads
aspG-— - pazemes augstā spiediena gāzesvads
zspG— - virszemes zemspiediena gāzesvads

Elektronisko sakaru tīkli

—⊕— / — - elektronisko sakaru kabeļu kanalizācija
—•— - elektronisko sakaru kabelis
—••— - elektronisko sakaru gaisvadu kailvadu līnija
—••— - elektronisko sakaru gaisvadu piekarkabelis
—*— - elektronisko sakaru gaisvadu optiskais piekarkabelis

Elektriskie tīkli

—••— - 0,4 kV zemsprieguma elektrokabelis
—••— - 6–20 kV vidsprieguma elektrokabelis
—•••— - 110 kV augstsprieguma elektrokabelis
—>— - 0,4 kV zemsprieguma elektrolīnija
—>><<— - 6–20 kV vidsprieguma elektrolīnija
—>>>— - 110 kV augstsprieguma elektrolīnijas
—••— - tramvaja, trolejbusa zemsprieguma elektrokabelis
—>— - tramvaja, trolejbusa elektrības gaisvadu līnija
—••— - apgaismes kabelis
—>— - apgaismes gaisvadu elektrolīnijas
—••— - dzelzceļa kabelis
—>— - dzelzceļa gaisvadu elektrolīnija

Siltumtīkli tīkli

—⊕—ST- - pazemes siltumtrase
— - virszemes siltumtrase

Zemes vienības robeža

— - uzmērīta zemes vienība
..... - projektēta zemes vienība

Aizsargjoslas

— - sarkanā līnija

Informācijas sagatavošanā izmantoti
(detalizētāk apzīmējumus skatīt):

Ministru kabineta 24.04.2012. noteikumi Nr. 281
"Augstas detalizācijas topogrāfiskās informācijas
un tās centrālās datubāzes noteikumi" 1.pielikumā
(<https://likumi.lv/doc.php?id=246998>)