
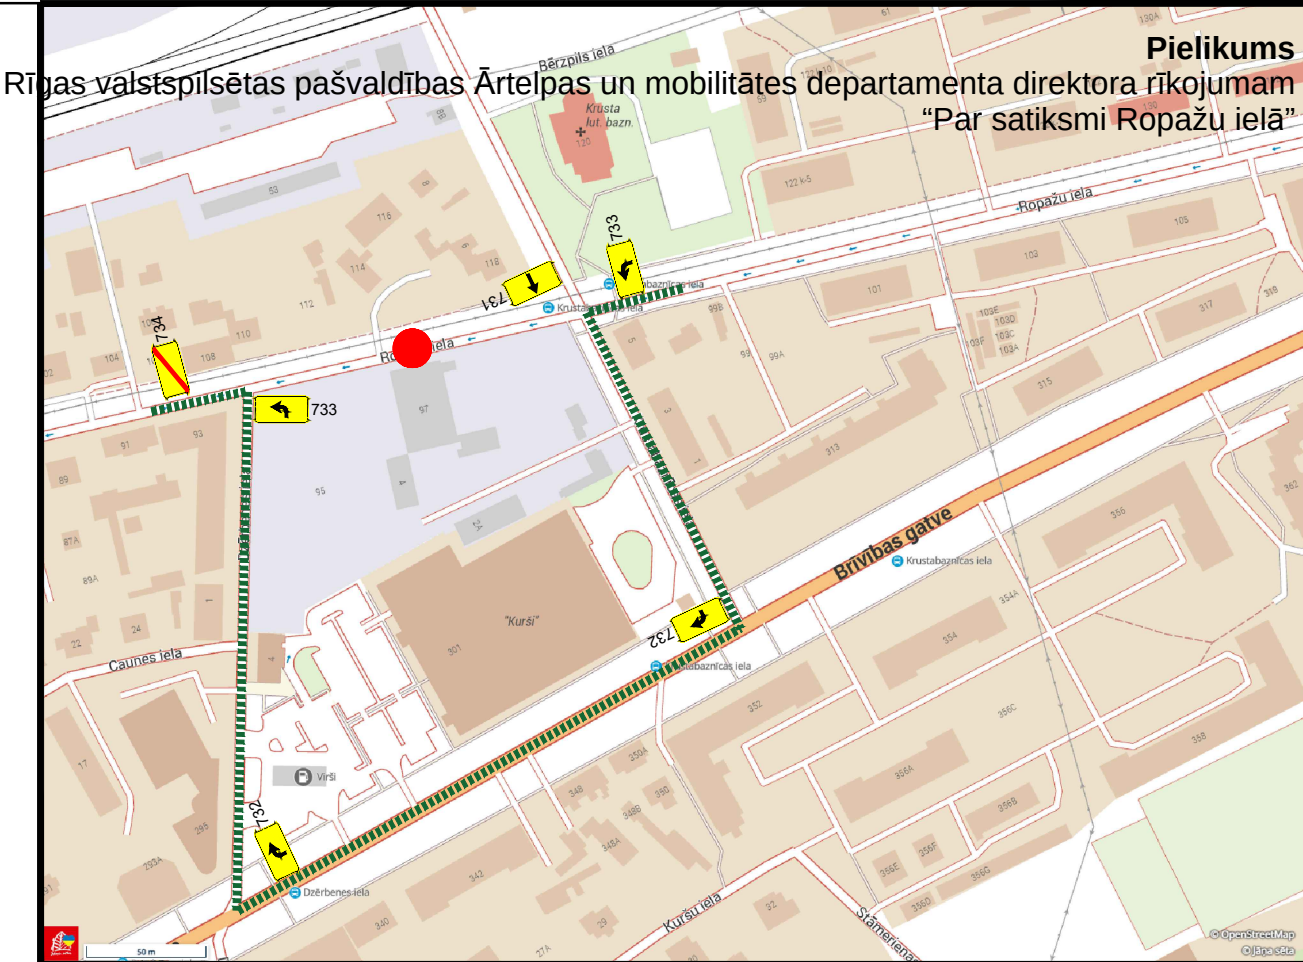


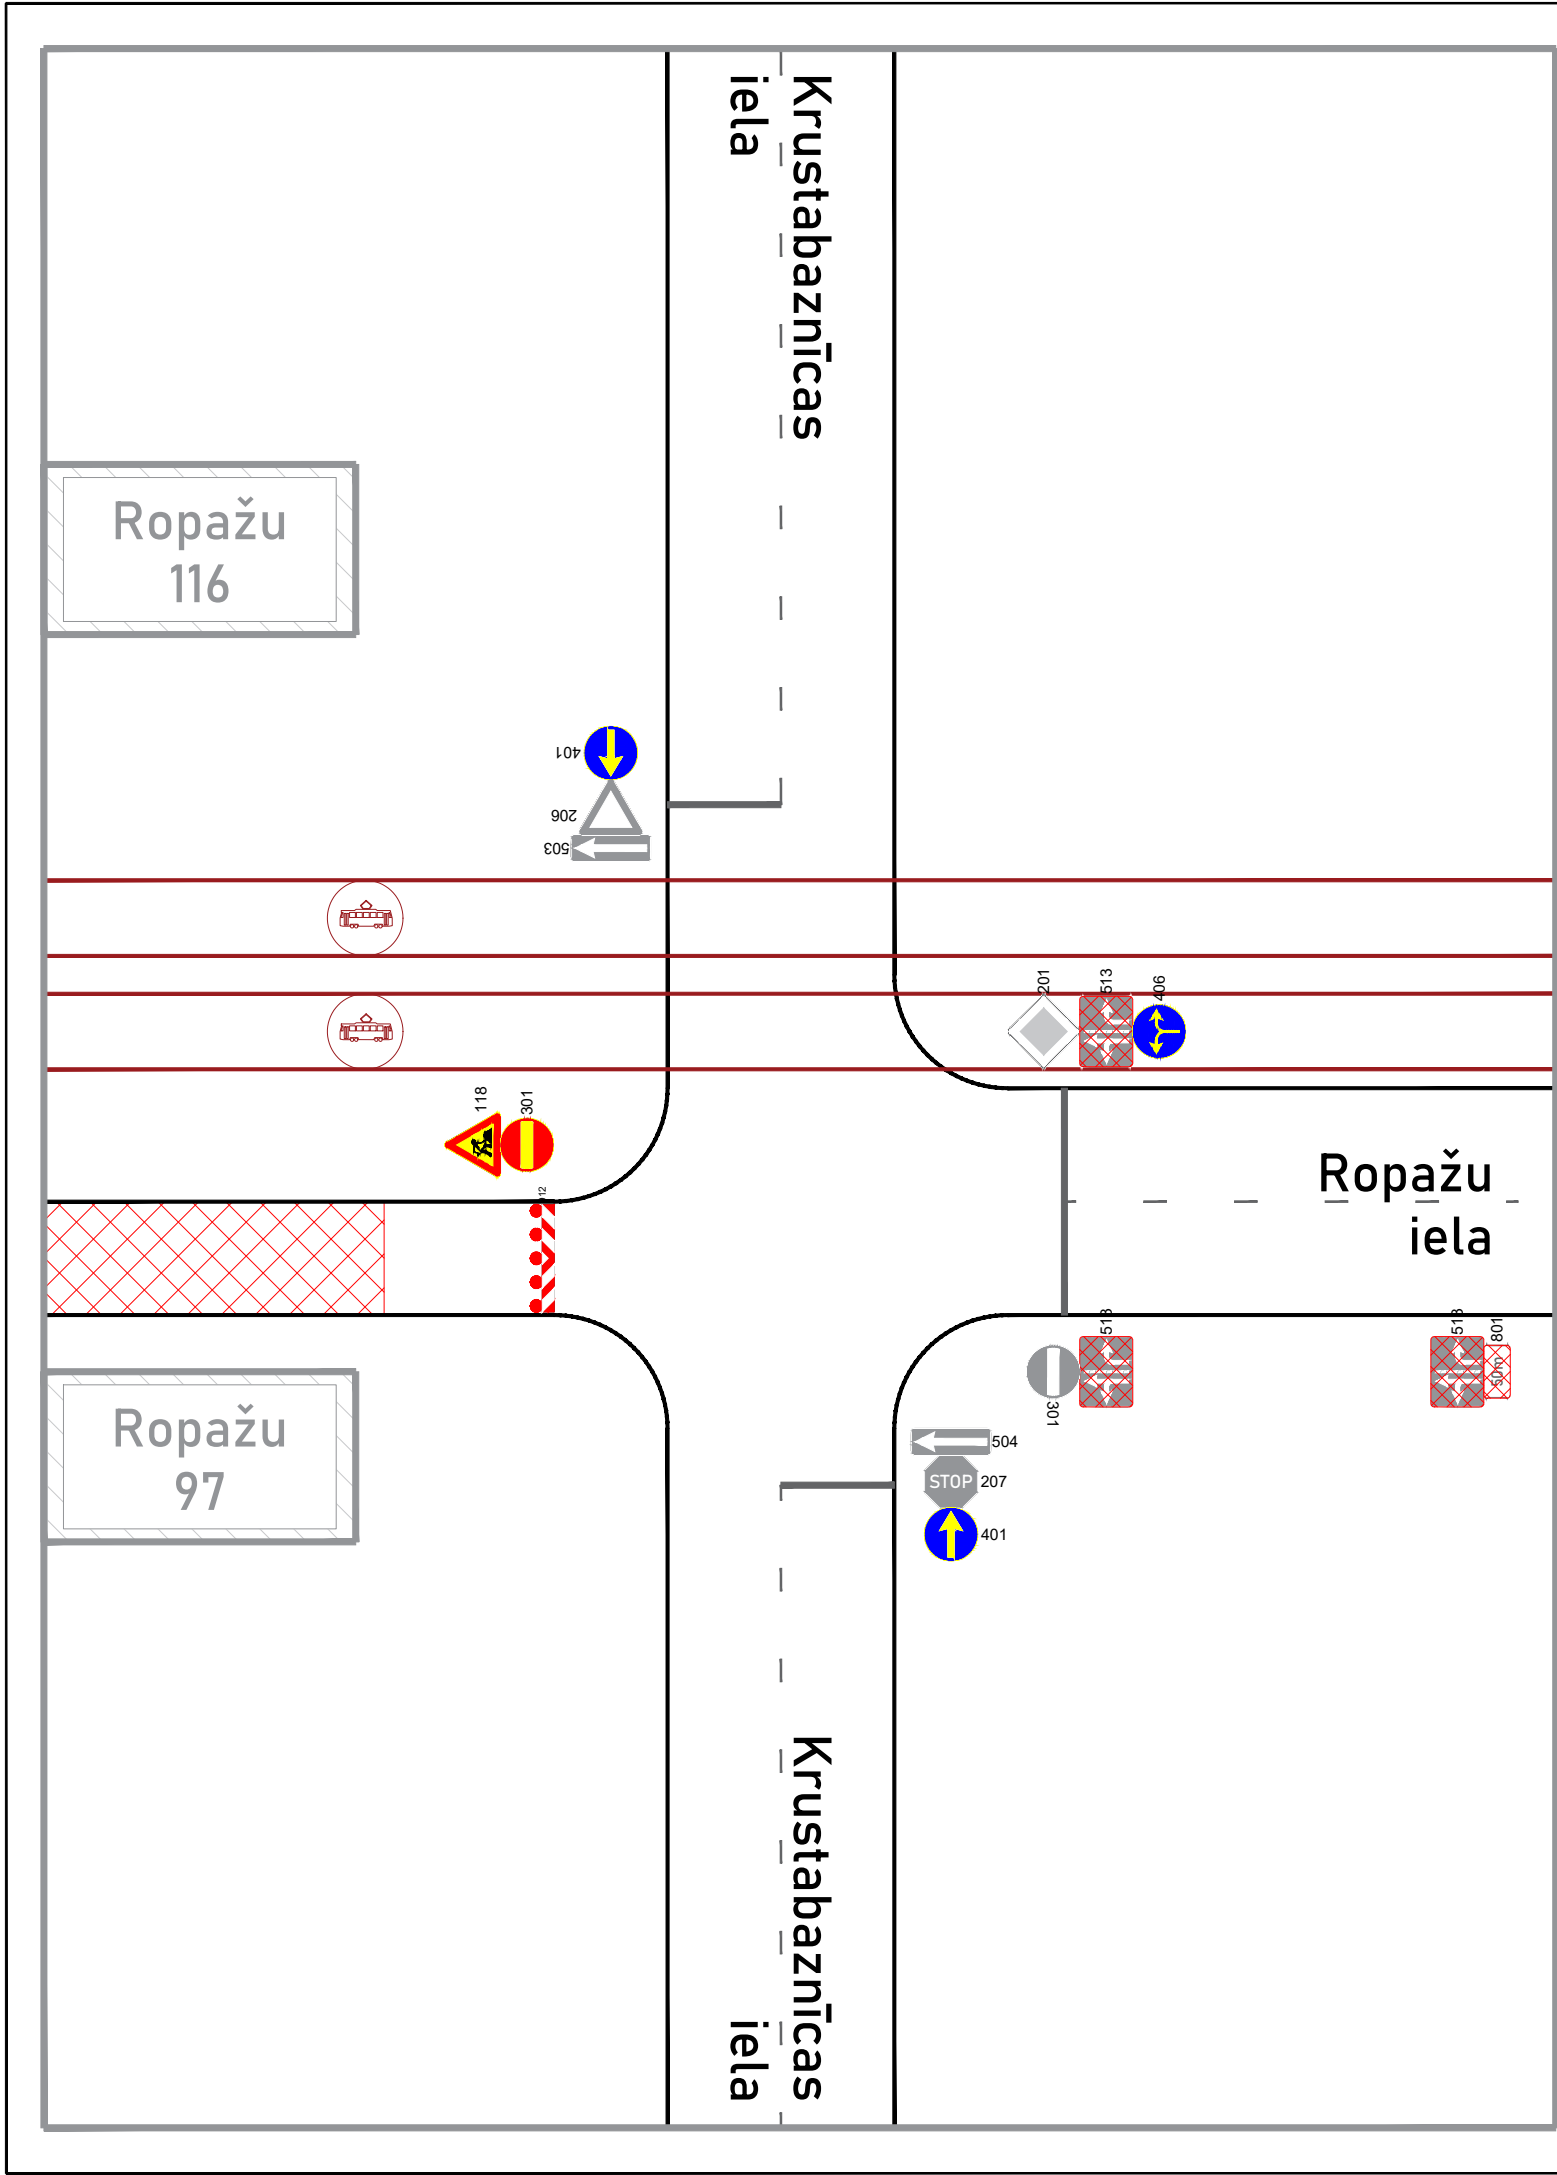

Apvedceļi

7 dienas pirms darbu uzsākšanas uzstādīt
Informācijas plakātus par paredzētajiem darbiem.
Saskaņojums derīgs ar Rīgas valstspilsētas Ārtpas un
Mobilitātes Departamenta direktora rīkojumu

**Shēma ir Darbu veikšanas
atļaujas neatņemama sastāvdaļa**
Shēma derīga ievērojot Ministru
Kabineta 02.10.2001. noteikumus
Nr. 421

Rīgas valstspilsētas pašvaldības
Ārtpas un mobilitātes departamenta
Satiksmes organizācijas un kustības
drošības nodaļas satiksmes organizācijas
speciālists

A. Smilga

22.07.2026.

Saskaņots:
RP SIA "Rīgas satiksme"
ar nosacījumiem:
Diennakti pirms darbu uzsākšanas informēt vecāko
Centrāldispečeri pa tālr.: 80000008.
-Darbu veikšanu organizēt, neslēdzot un netraucējot sabiedriskā transporta satiksmi. Nodrošināt
nepārtrauktu tramvaju kustību pa TKT.
-Nodrošināt esošo elektrotransporta kontakttīkla uzkarstēšanas konstrukciju saglabāšanu levērot
elektrotransporta kontakttīkla konstrukciju aizsardzības zonu: 1,0m no kontaktdaļa un atsaītes līnijas
ass uz katru pusi.
-Neko nestiprināt pie trolejbusu uzkarstēšanas elementiem.
-Visā būvniecības laikā, nepieciešamības gadījumā, nekavējoties jānodrošina brīva piekļuve RP SIA
"Rīgas satiksme" darbiniekiem un to rīcībtransportlīdzekļiem kontakttīkla konstrukciju profilaktisko un
avārijas darbu veikšanai.
RP SIA "Rīgas Satiksme"
Mārtiņš Plataiskalns
parakstīts elektroniski
Vecākais inženierkomunikāciju
Piesaistes inženieris
22.07.2026.

Binders				Satiksmes organizācijas tehnisko līdzekļu izvietojuma shēma	
Sagat.				Objekts: Ceļa seguma atjaunošana pēc ūdensvada un kanalizācijas tīklu remonta darbiem.	
Pār.				Apraksts: 1.Darba vieta tiks aprīkota pēc M-K noteikumiem nr.421 "Noteikumi par darba vietu aprīkošanu uz ceļiem". 2.Pagaidu ceļazīmes tiek uzstādītas ievērojot LVS 77-2 uzstādīšanas noteikumus. 3.Satiksmes organizācijas shēma paredzēta: Seguma atjaunošana pēc tīklu remontdarbiem. 4.Šķēršnorobežojums - Barjera, vai vienpusējie vadstatņi maks. 2m attālumā cits no cita, stiprums 1:2 pret brauktuves malu. 5.Garennorobežojums - divpusējie vadstatņi maks. 10m attālumā cits no cita. 6.Darbus plānots veikt tikai naktis laikā.	
Būvdarbus veic:				Ceļu būves firma SIA "Binders"	
Būvdarbu vadītājs:				Ainārs Karlsons Tel: 29 394 674	
Shēmas darbības laiks atbilstoši kalendārajam grafikam				Atbildīgais par darba vietas aprīkojumu: CBF SIA "BINDERS" Sat.org. darbu vadītājs M.Blušs tel. 25680134 epasts: martins.bluss@binders.lv	
Apzīmējumi:				Jauna c/z Esoša c/z Esoša apsēdzama c/z Esoša demontējama c/z Darbu zona Gājēju zona Gājēju barjera Pagaidu horizontālie apzīmējumi	
				Ropažu 116	