


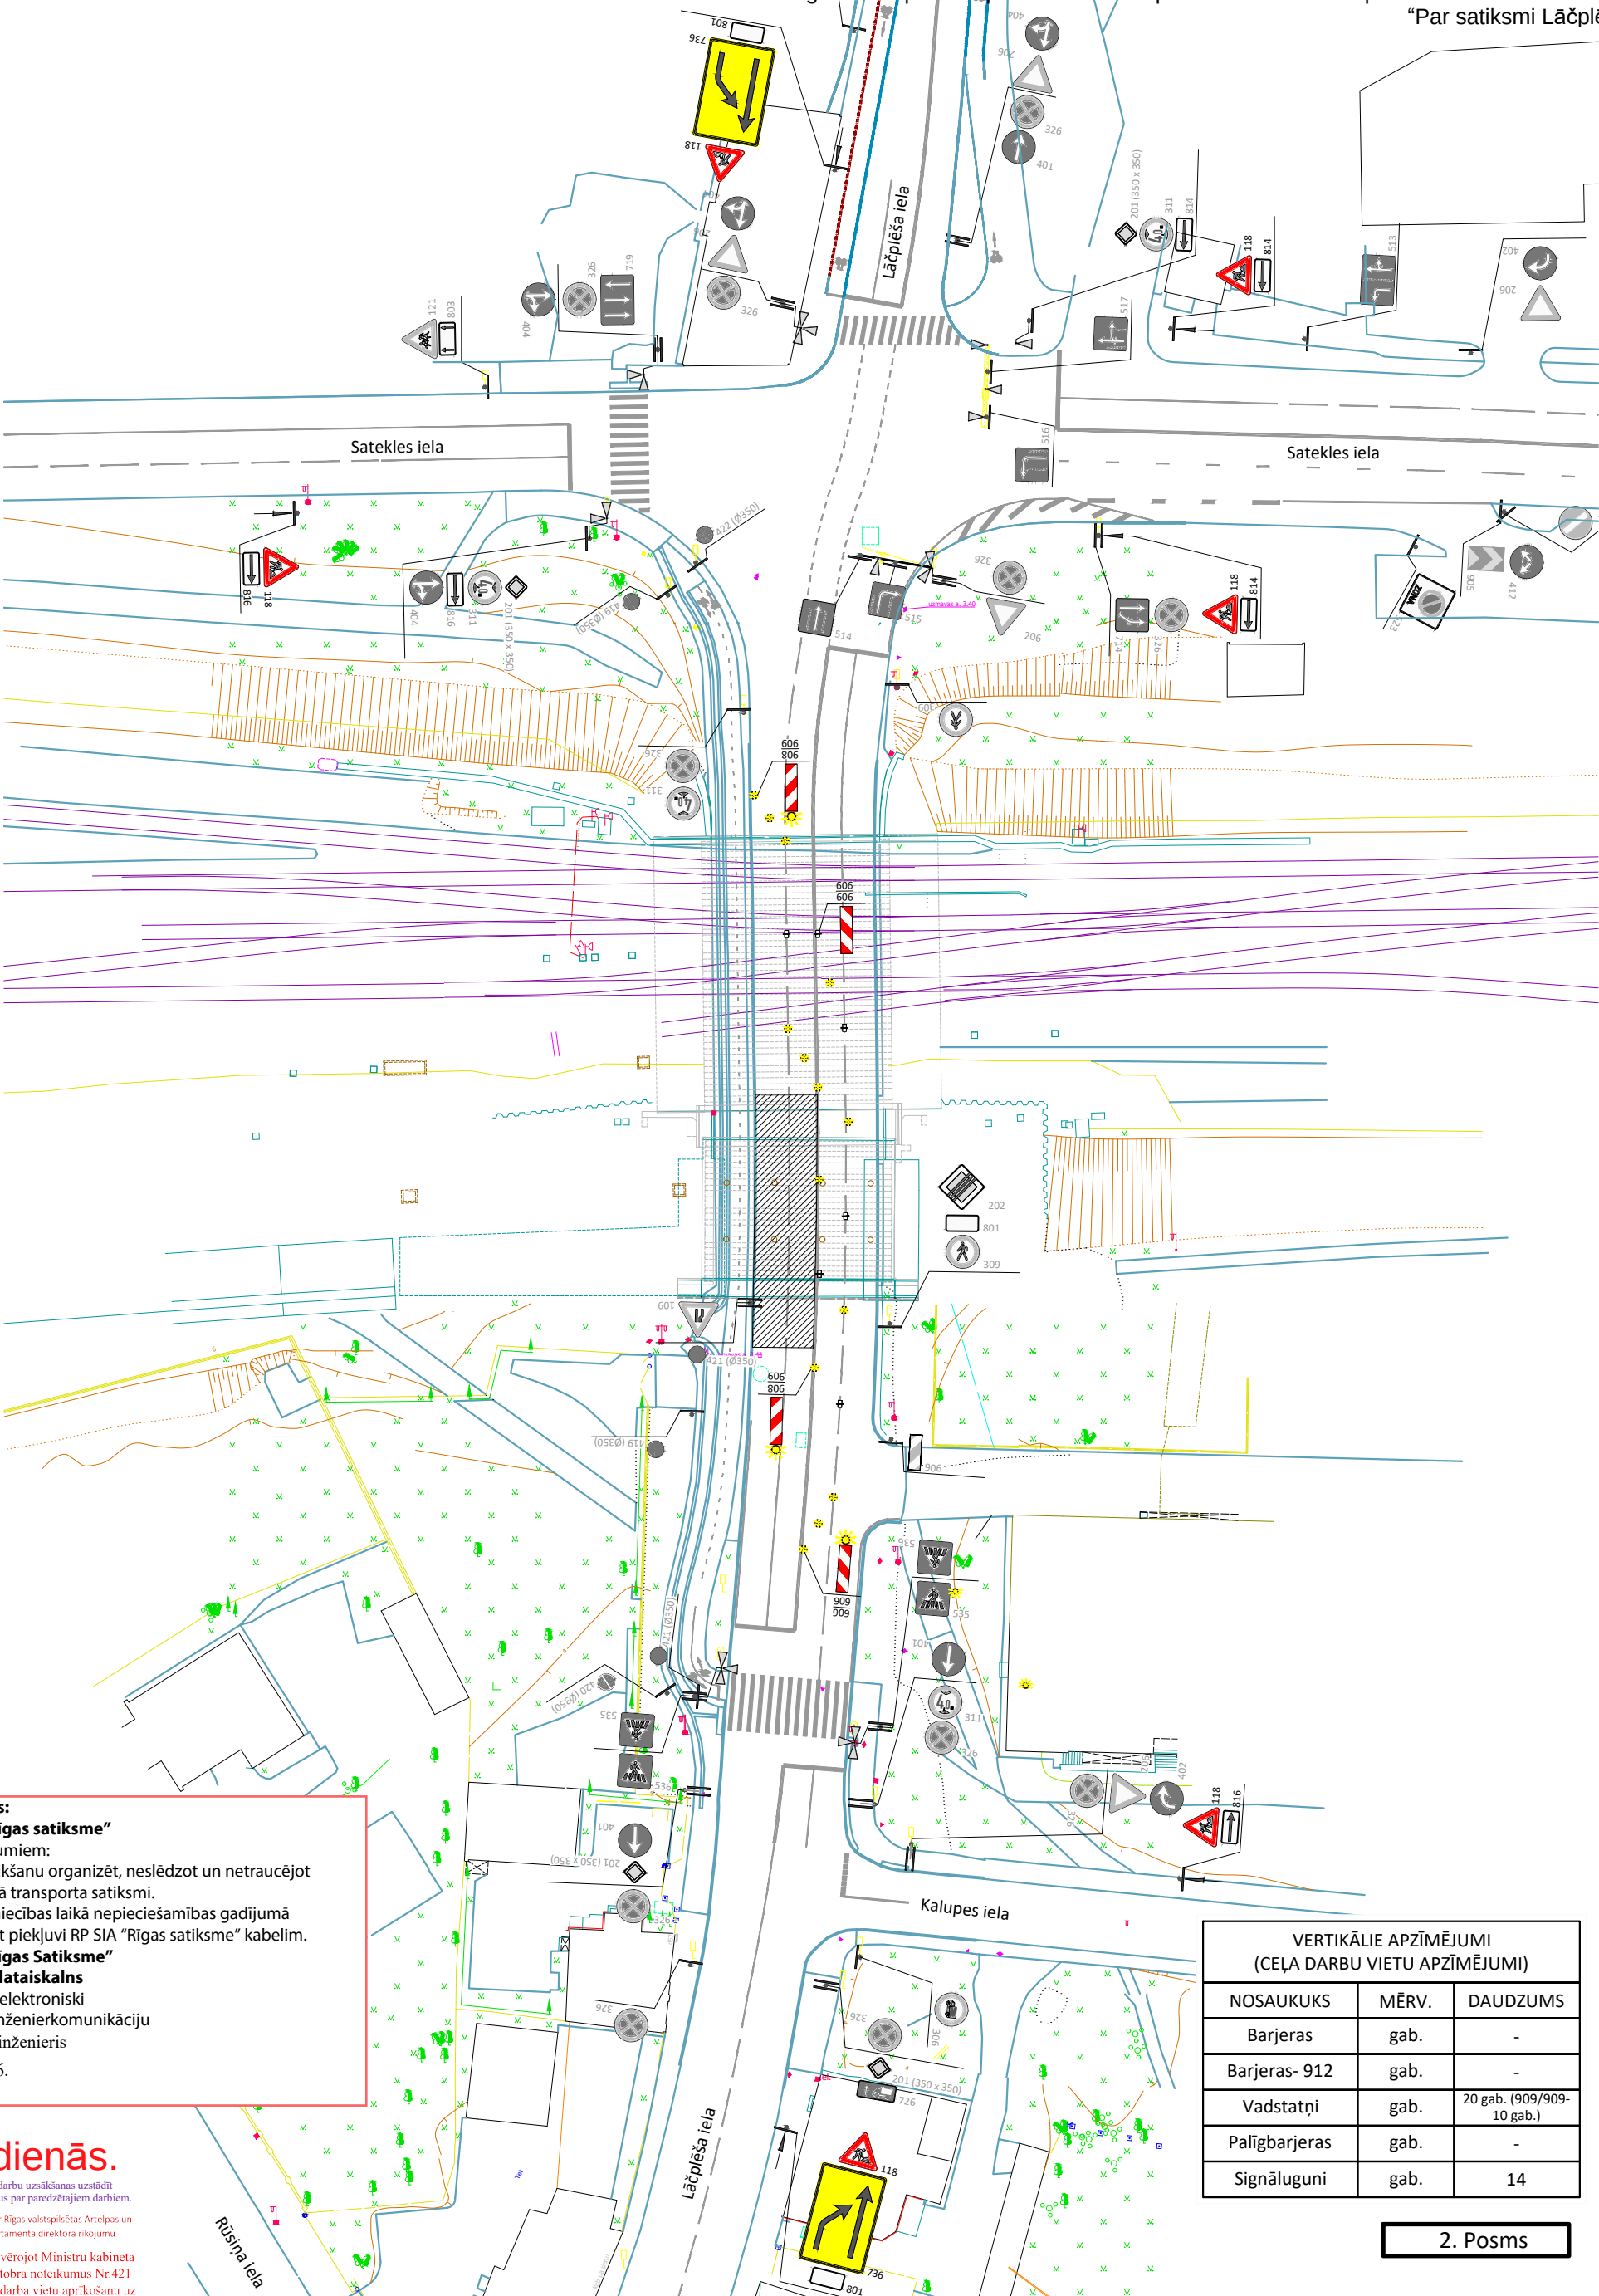

Saskaņots:
RP SIA "Rīgas satiksme"
ar nosacījumiem:
-Darbu veikšanu organizēt, neslēdzot un netraucējot
sabiedriskā transporta satiksmi.
-Visā būvniecības laikā nepieciešamības gadījumā
nodrošināt piekļuvi RP SIA "Rīgas satiksme" kabelim.
RP SIA "Rīgas Satiksme"
Mārtiņš Plataiskals
parakstīts elektroniski
Vecākais inženierkomunikāciju
Piesaistes inženieris
09.09.2026.

Brīvdienās.

7 dienas pirms darbu uzsākšanas uzstādīt
Informatīvos plakātus par paredzētajiem darbiem.

Saskaņojums derīgs ar Rīgas valstspilsētas Ārtelpas un
Mobilitātes Departamenta direktora rīkojumu

Shēma derīga ievērojot Ministru kabineta
2001. gada 2. oktobra noteikumus Nr.421
„Noteikumi par darba vietu apzīmēšanu uz
ceļiem”

Shēma ir Darbu veikšanas
atļaujas neatņemama sastāvdaļa

Rīgas valstspilsētas pašvaldības
Ārtelpas un mobilitātes departamenta
Satiksmes organizācijas un kustības
drošības nodaļas satiksmes organizācijas
speciālists
A. Smilga

08.09.2026.

VERTIKĀLIE APZĪMĒJUMI (CEĻA DARBU VIETU APZĪMĒJUMI)		
NOSAUKUKS	MĒRV.	DAUDZUMS
Barjeras	gab.	-
Barjeras- 912	gab.	-
Vadstatņi	gab.	20 gab. (909/909- 10 gab.)
Palīgbarjeras	gab.	-
Signāluguni	gab.	14

2. Posms

Ceļu satiksmes tehnisko līdzekļu izvietojuma shēma

Izpildītājs: SIA CBF "Ļ-KO", Vienotais reģistrācijas nr.40003196584, Austuves ielā 27, Rīgā, LV-1063, tālrunis / fakss 67131912
Darbuņēmējs, atbildīga persona: SIA "BERERIX" talr.: +371 26 379 793
Darba izpildes laiks: no 22⁰⁰ līdz 6⁰⁰
Lapa/Lapas 202/2/2
Darba izpildes vieta, raksturojums: Darbi tiks veikti atbilstoši MK 421 noteikumiem

Rail Baltica Rīgas dzelzceļa tilta, uzbūruma un Rīgas Centrālās pasažieru stacijas
kompleksās apbūves būvprojekta izstrāde un būvdarbi (EDZL 2017/2 CEF)
metāla konstrukciju montāža. BIS-BL-124934-218