


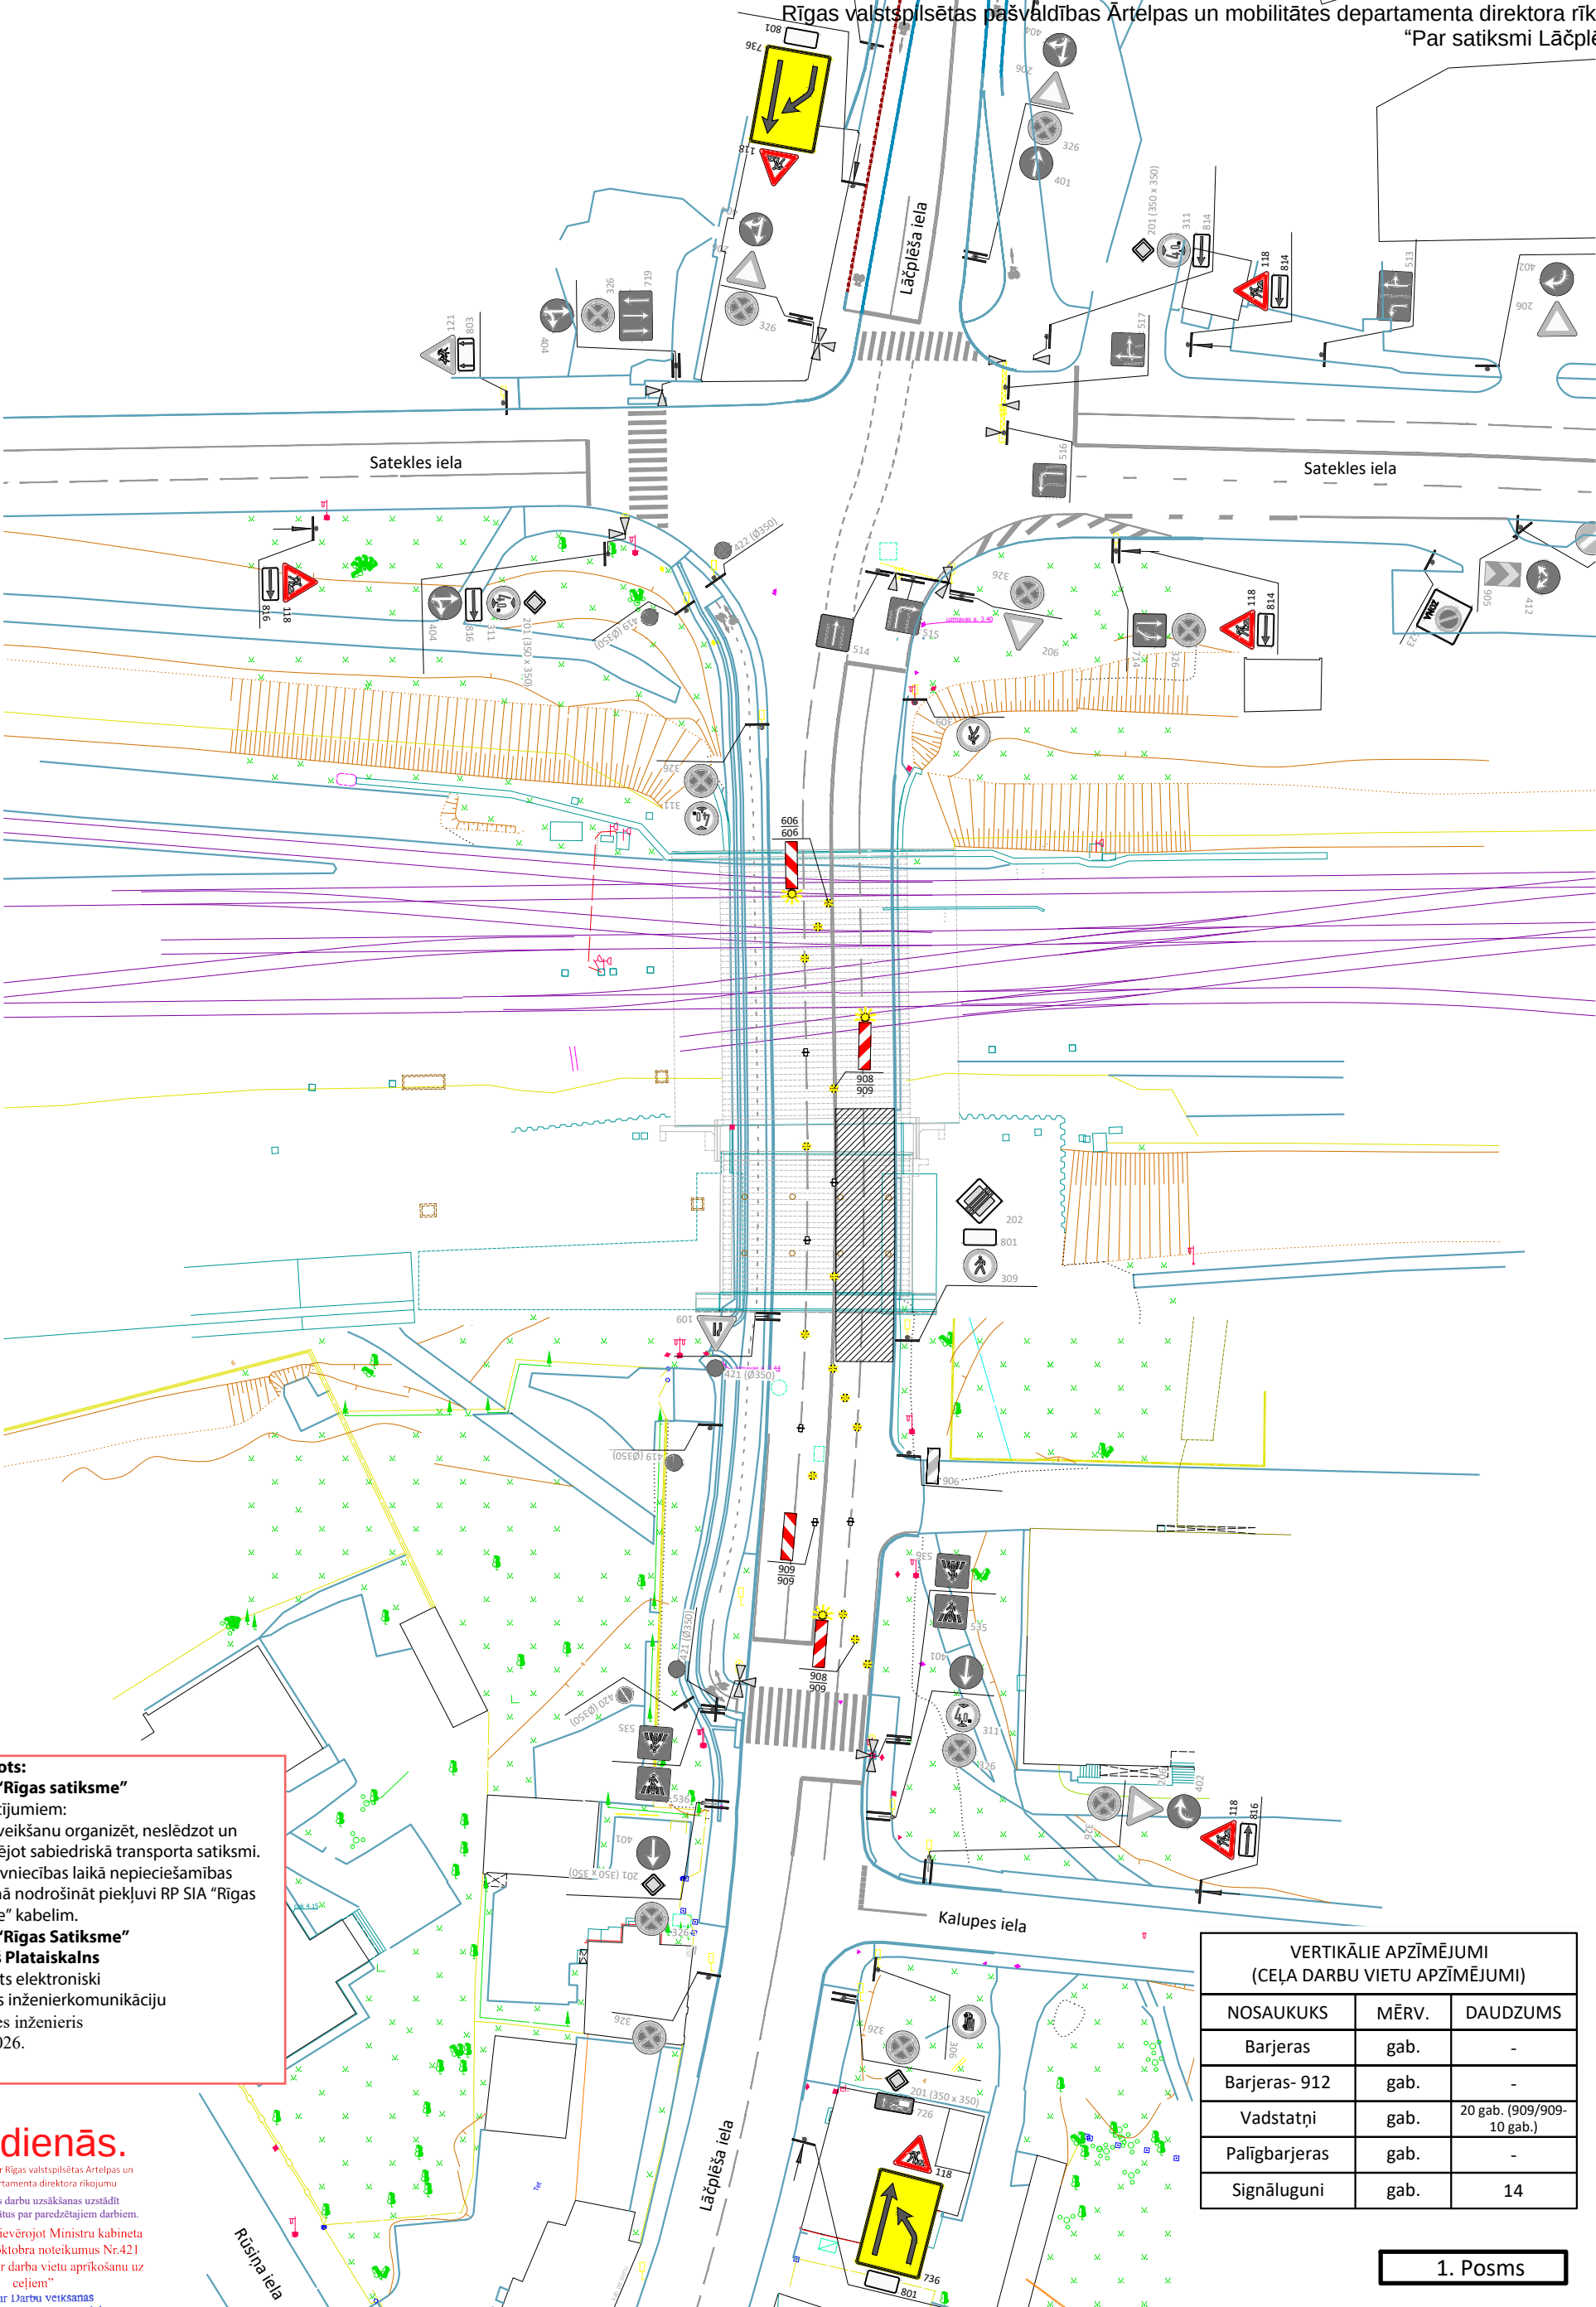

Saskaņots:
RP SIA "Rīgas satiksme"
ar nosacījumiem:
-Darbu veikšanu organizēt, neslēdzot un
netraucējot sabiedriskā transporta satiksmi.
-Visā būvniecības laikā nepieciešamības
gadījumā nodrošināt piekļuvi RP SIA "Rīgas
satiksme" kabelim.
RP SIA "Rīgas Satiksme"
Mārtiņš Plataiskals
parakstīts elektroniski
Vecākais inženierkomunikāciju
Piesaistes inženieris
09.09.2026.

Brīvdienās.

Saskaņojums derīgs ar Rīgas valstspilsētas Ārtelpas un
Mobilitātes Departamenta direktora rīkojumu
7 dienas pirms darbu uzsākšanas uzstādīt
Informatīvos plakātus par paredzētajiem darbiem.
Shēma derīga ievērojot Ministru kabineta
2001.gada 2.oktobra noteikumus Nr.421
„Noteikumi par darba vietu aprikošanu uz
ceļiem”
Shēma ir Darbu veikšanas
atļaujas neatņemama sastāvdaļa

Rīgas valstspilsētas pašvaldības
Ārtelpas un mobilitātes departamenta
Satiksmes organizācijas un kustības
drošības nodaļas satiksmes organizācijas
speciālists
A. Smilga

08.09.2026.

VERTIKĀLIE APZĪMĒJUMI (CEĻA DARBU VIETU APZĪMĒJUMI)		
NOSAUKUKS	MĒRV.	DAUDZUMS
Barjeras	gab.	-
Barjeras- 912	gab.	-
Vadstatņi	gab.	20 gab. (909/909- 10 gab.)
Palīgbarjeras	gab.	-
Signāluguni	gab.	14

1. Posms

Ceļu satiksmes tehnisko līdzekļu izvietojuma shēma

Izpildītājs: SIA CBF "Ļ-KO", Vienotais reģistrācijas nr.40003196584, Austuves ielā 27, Rīgā, LV-1063, tālrunis / fakss 67131912
Darbuizpildītājs, atbildīgā persona: SIA "BERERIX" talr.: +371 26 379 793
Darba izpildes laiks: no 22⁰⁰ līdz 6⁰⁰
Lapa/Lapas 202/1/2
Darba izpildes vieta, raksturojums: Rail Baltica Rīgas dzelzceļa tilta, uzbūvētā un Rīgas Centrālās pasažieru stacijas kompleksā apbūvēs būvprojekta izstrādē un būvdarbi (EDZL 2017/2 CEF) metāla konstrukciju montāža. BIS-BL-124934-218

Darbi tiks veikti atbilstoši MK 421 noteikumiem