Pielikums
Rīgas valstspilsētas pašvaldības Ārtelpas un mobilitātes departamenta direktora rīkojumam
"Par satiksmi Auduma ielā"

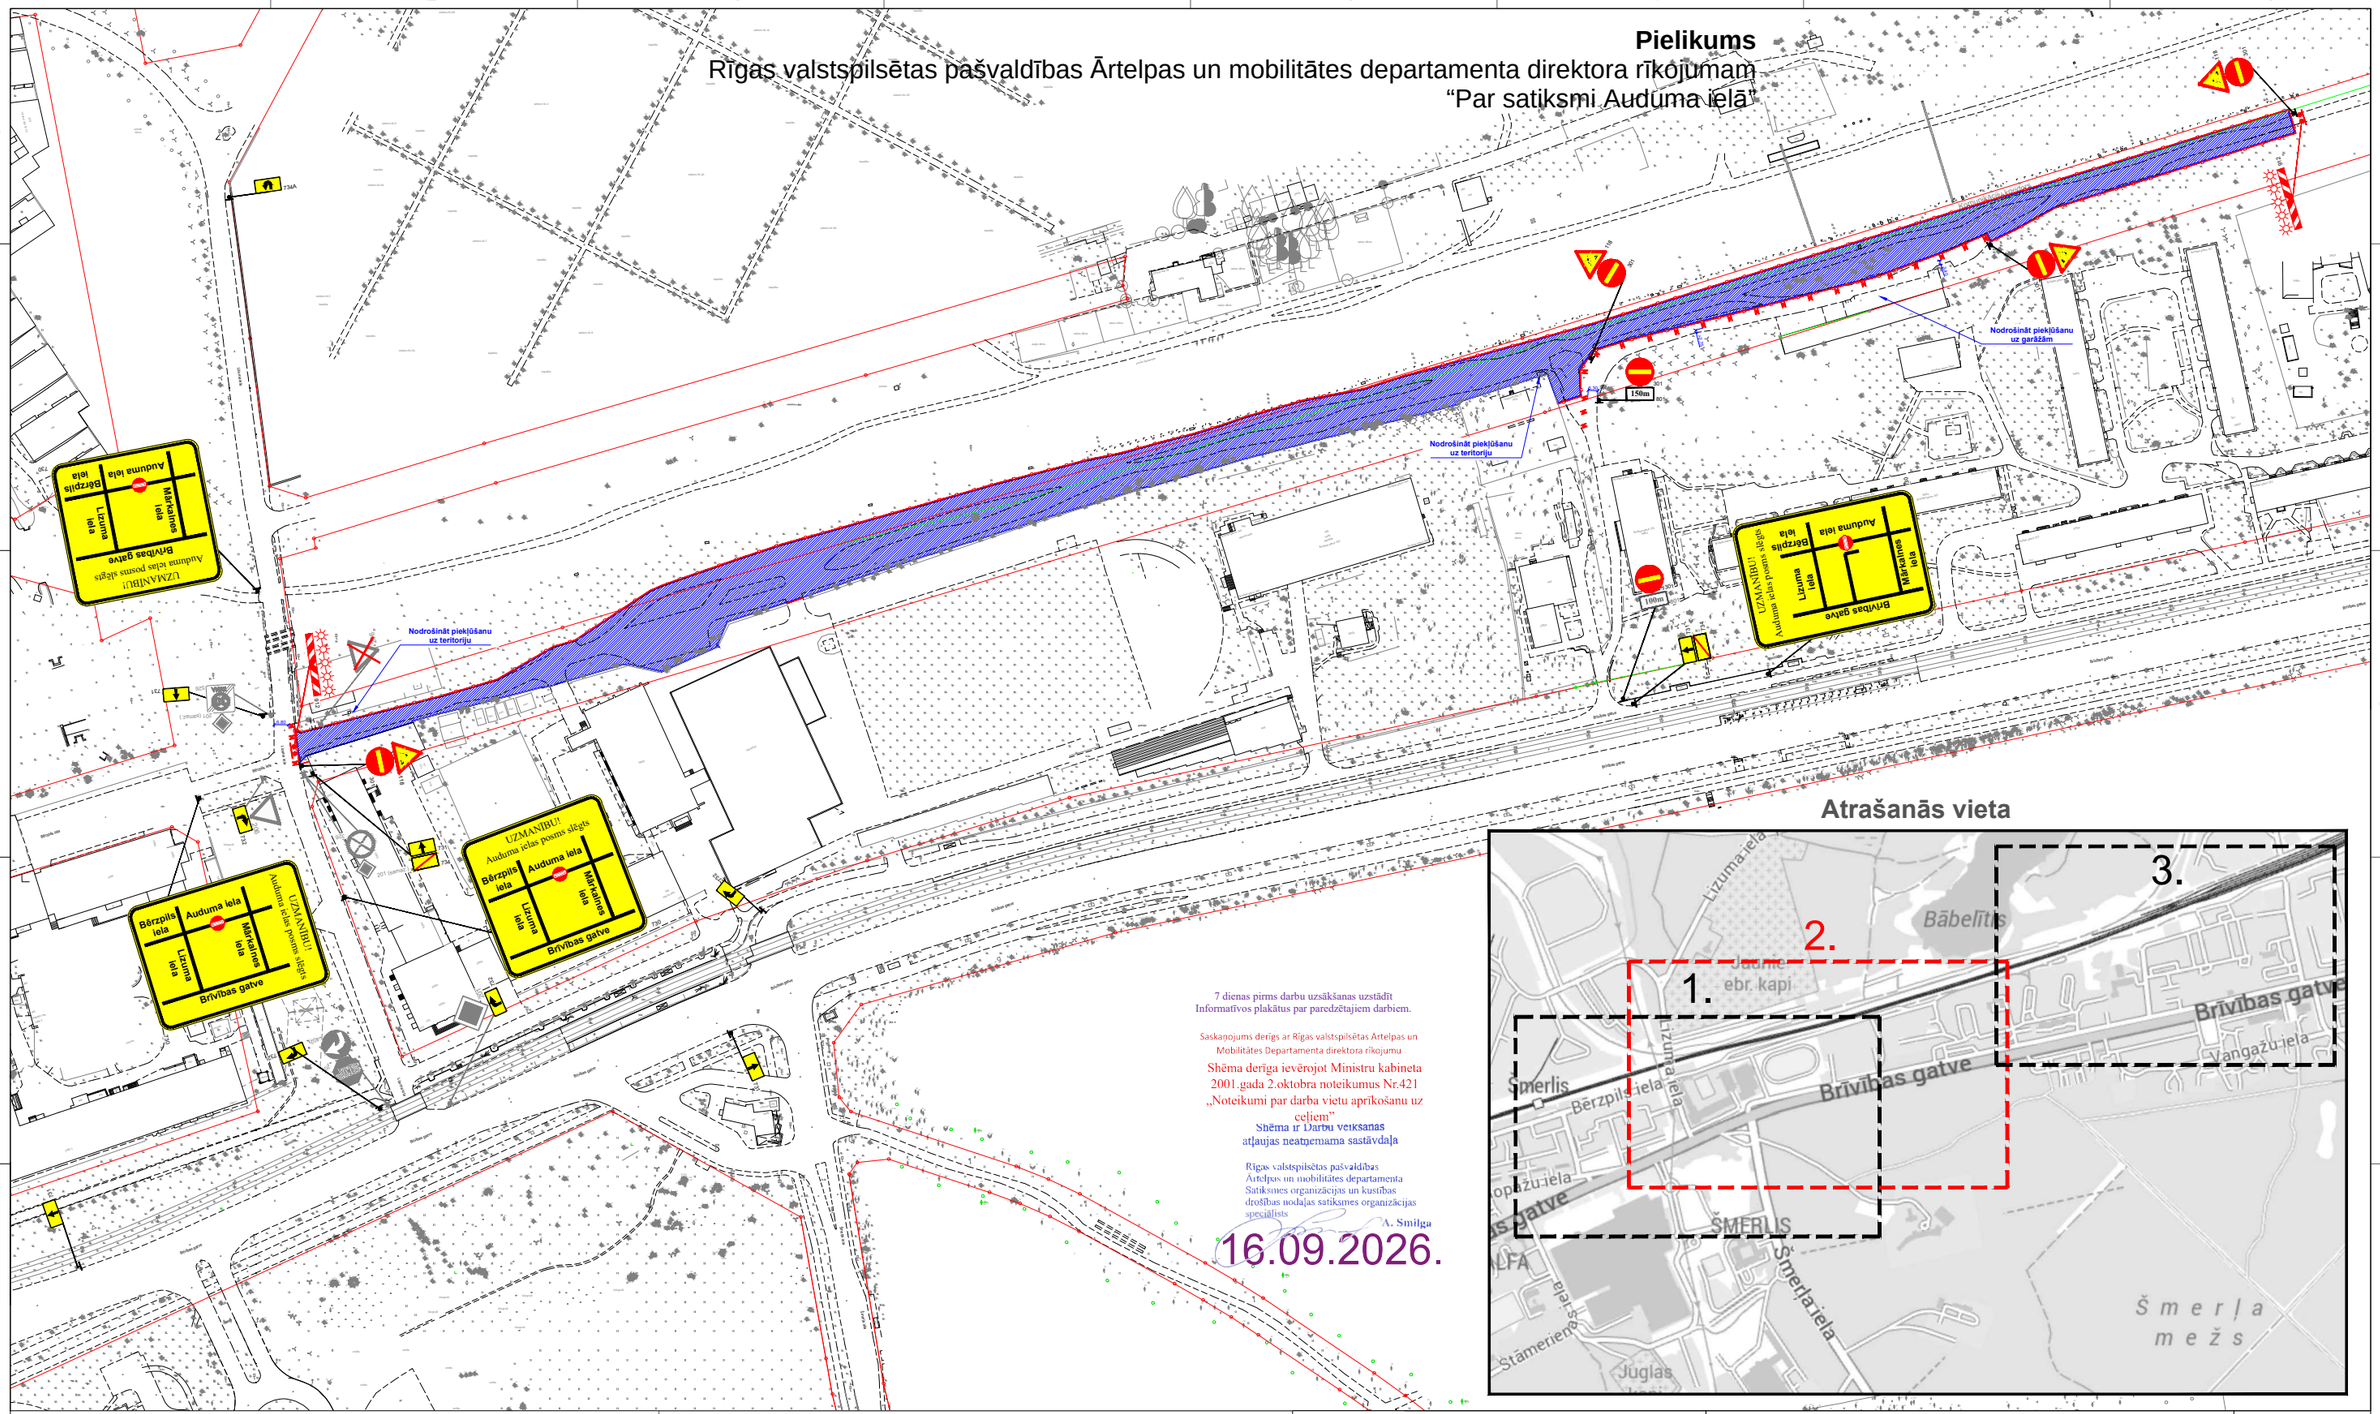

PIEZĪMES:
* Ceļa zīmes uzstādīt atbilstoši LVS 77:2016 "Ceļa zīmes. 2. daļa: Uzstādīšanas noteikumi" un LVS 77:2014 "Ceļa zīmes. 3. daļa: Tehniskās prasības"
* Ceļa vertikālos apzīmējumus uzstādīt atbilstoši LVS 85
* Darba vietas aprīkošanas shēma izstrādāta atbilstoši MK noteikumiem Nr.421
* Mainot ceļa darbu vietas robežas, nodrošināt aprīkojumam atbilstošu izvietojumu. Lietot vadstatņus vai barjeras, ja nepieciešams, lai darba vietu norobežotu no brauktuves
* Nodrošināt esošo ceļa zīmju redzamību, kā arī to pārcelšanu, ja nepieciešams
* Nodrošināt transportlīdzekļu un gājēju piekļūšanu uz īpašumiem
* Darbu veicējam ir tiesības regulēt satiksmi darbu veikšanas laikā, ja rodas neparedzēti apstākļi, kurus ar darba vietas aprīkojuma shēmā esošajiem tehniskajiem līdzekļiem nav iespējams nekavējoties novērst (piemēram, maiņvirziena kustības optimāla organizēšana sastrēgumu stundās, īslaicīgu apbraukšanas virzienu norādīšana gar kādas tehnoloģiskas operācijas vietu)
* Pēc darba laika beigām ir paredzēts saglabāt pagaidu esošo satiksmes organizāciju

APZĪMĒJUMI:
- Pagaidu ceļa zīmes stats
- Esošais ceļa zīmes stats
- Pagaidu ceļa zīmes vairogs uzstādāms pie esoša staba
- Vadstatņa stats
- Būvdarbu zona norobežota ar mobilo žogu
- Vert. apz. Nr.912 (912)
- Esošā ceļa zīme aizsedzama (206)
- Uzstādāmā pagaidu ceļa zīme (301)
- Esošā ceļa zīme (206)

EL CAMINO
• Ceļa zīmju saskaņošana un uzstādīšana
• Horizontālā apzīmējuma uzklāšana
• Ceļa aprīkošana ar tehniskajiem līdzekļiem
+371 22022518 info@elcamino.lv
www.elcamino.lv

	Nosaukums	Paraksts	Datums
Izstrādāja	SIA "El Camino" Renārs Brālis		16.09.2026.
Darbu veicējs	SIA "Euro Trans Plus", atbildīgais darbu vadītājs Andrejs Zagdajs, tālr. 28844175		16.09.2026.

Pasūtītājs: SIA "Euro Trans Plus"	– – –
Objekts: Siltumtīklu būvniecības darbi Rīgā, Auduma ielā	Stadija: –
Lapas nosaukums: Pagaidu ceļu satiksmes organizācijas tehnisko līdzekļu aprīkošanas shēma siltumtīklu būvniecības darbiem Rīgā, Auduma ielā	Lapa: 2/3
Mērogs: – – –	Lapas: 3

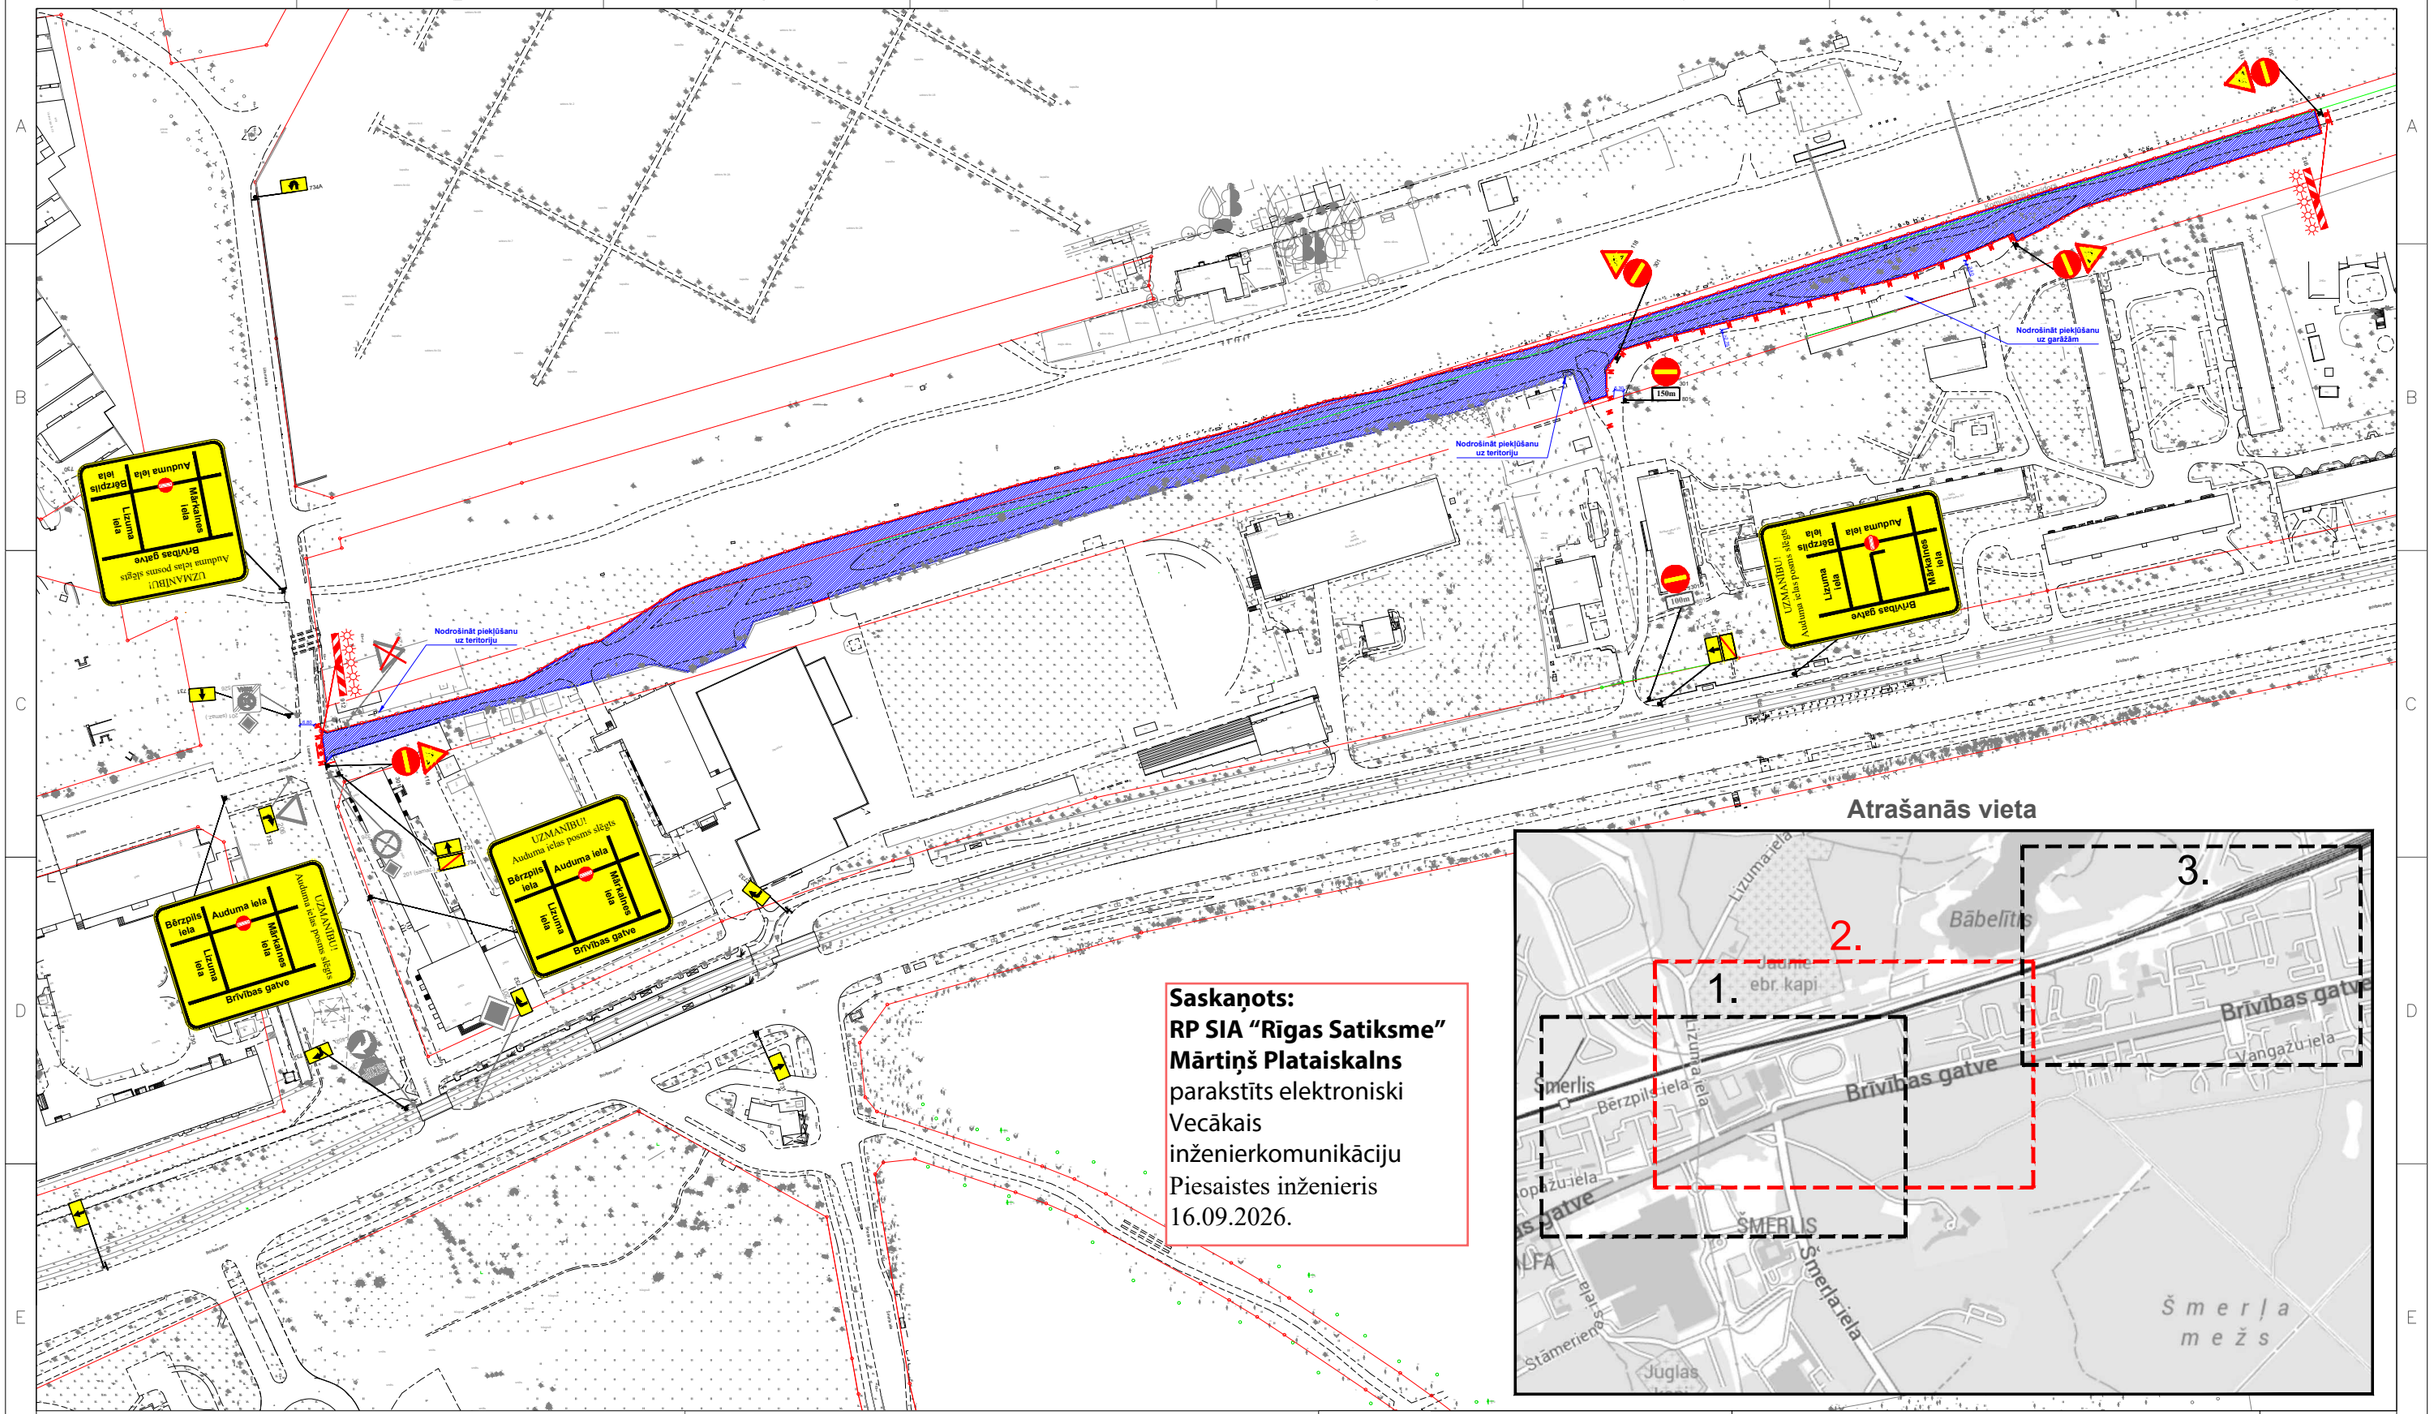

Saskaņots:
RP SIA "Rīgas Satiksme"
Mārtiņš Plataiskalns
parakstīts elektroniski
Vecākais inženierkomunikāciju
Piesaistes inženieris
16.09.2026.

PIEZĪMES:
* Ceļa zīmes uzstādīt atbilstoši LVS 77:2016 "Ceļa zīmes. 2. daļa: Uzstādīšanas noteikumi" un LVS 77:2014 "Ceļa zīmes. 3. daļa: Tehniskās prasības"
* Ceļa vertikālos apzīmējumus uzstādīt atbilstoši LVS 85
* Darba vietas aprīkošanas shēma izstrādāta atbilstoši MK noteikumiem Nr.421
* Mainot ceļa darbu vietas robežas, nodrošināt aprīkojumam atbilstošu izvietojumu. Lietot vadstatņus vai barjeras, ja nepieciešams, lai darba vietu norobežotu no brauktuves
* Nodrošināt esošo ceļa zīmju redzamību, kā arī to pārcelšanu, ja nepieciešams
* Nodrošināt transportlīdzekļu un gājēju piekļūšanu uz īpašumiem
* Darbu veicējam ir tiesības regulēt satiksmi darbu veikšanas laikā, ja rodas neparedzēti apstākļi, kurus ar darba vietas aprīkojuma shēmā esošajiem tehniskajiem līdzekļiem nav iespējams nekavējoties novērst (piemēram, maiņvirziena kustības optimāla organizēšana sastrēgumu stundās, īslaicīgu apbraukšanas virzienu norādīšana gar kādas tehnoloģiskas operācijas vietu)
* Pēc darba laika beigām ir paredzēts saglabāt pagaidu esošo satiksmes organizāciju

APZĪMĒJUMI:
Pagaidu ceļa zīmes stats
Esošais ceļa zīmes stats
Pagaidu ceļa zīmes vairogs uzstādāms pie esoša staba
Vadstatņa stats
Būvdarbu zona norobežota ar mobilo žogu
Vert. apz. Nr.912
Esošā ceļa zīme aizsedzama 206
Uzstādāmā pagaidu ceļa zīme 301
Esošā ceļa zīme 206
912

EL CAMINO
• Ceļa zīmju saskaņošana un uzstādīšana
• Horizontālā apzīmējuma uzklāšana
• Ceļa aprīkošana ar tehniskajiem līdzekļiem
+371 22022518 info@elcamino.lv
www.elcamino.lv

	Nosaukums	Paraksts	Datums
Izstrādāja	SIA "El Camino" Renārs Brālis		16.09.2026.
Darbu veicējs	SIA "Euro Trans Plus", atbildīgais darbu vadītājs Andrejs Zagdajs, tālr. 28844175		16.09.2026.

Pasūtītājs: SIA "Euro Trans Plus"	– – –
Objekts: Siltumtīklu būvniecības darbi Rīgā, Auduma ielā	Stadija: –
Lapas nosaukums: Pagaidu ceļu satiksmes organizācijas tehnisko līdzekļu aprīkošanas shēma siltumtīklu būvniecības darbiem Rīgā, Auduma ielā	Lapa: 2/3
Mērogs: – – –	Lapas: 3