



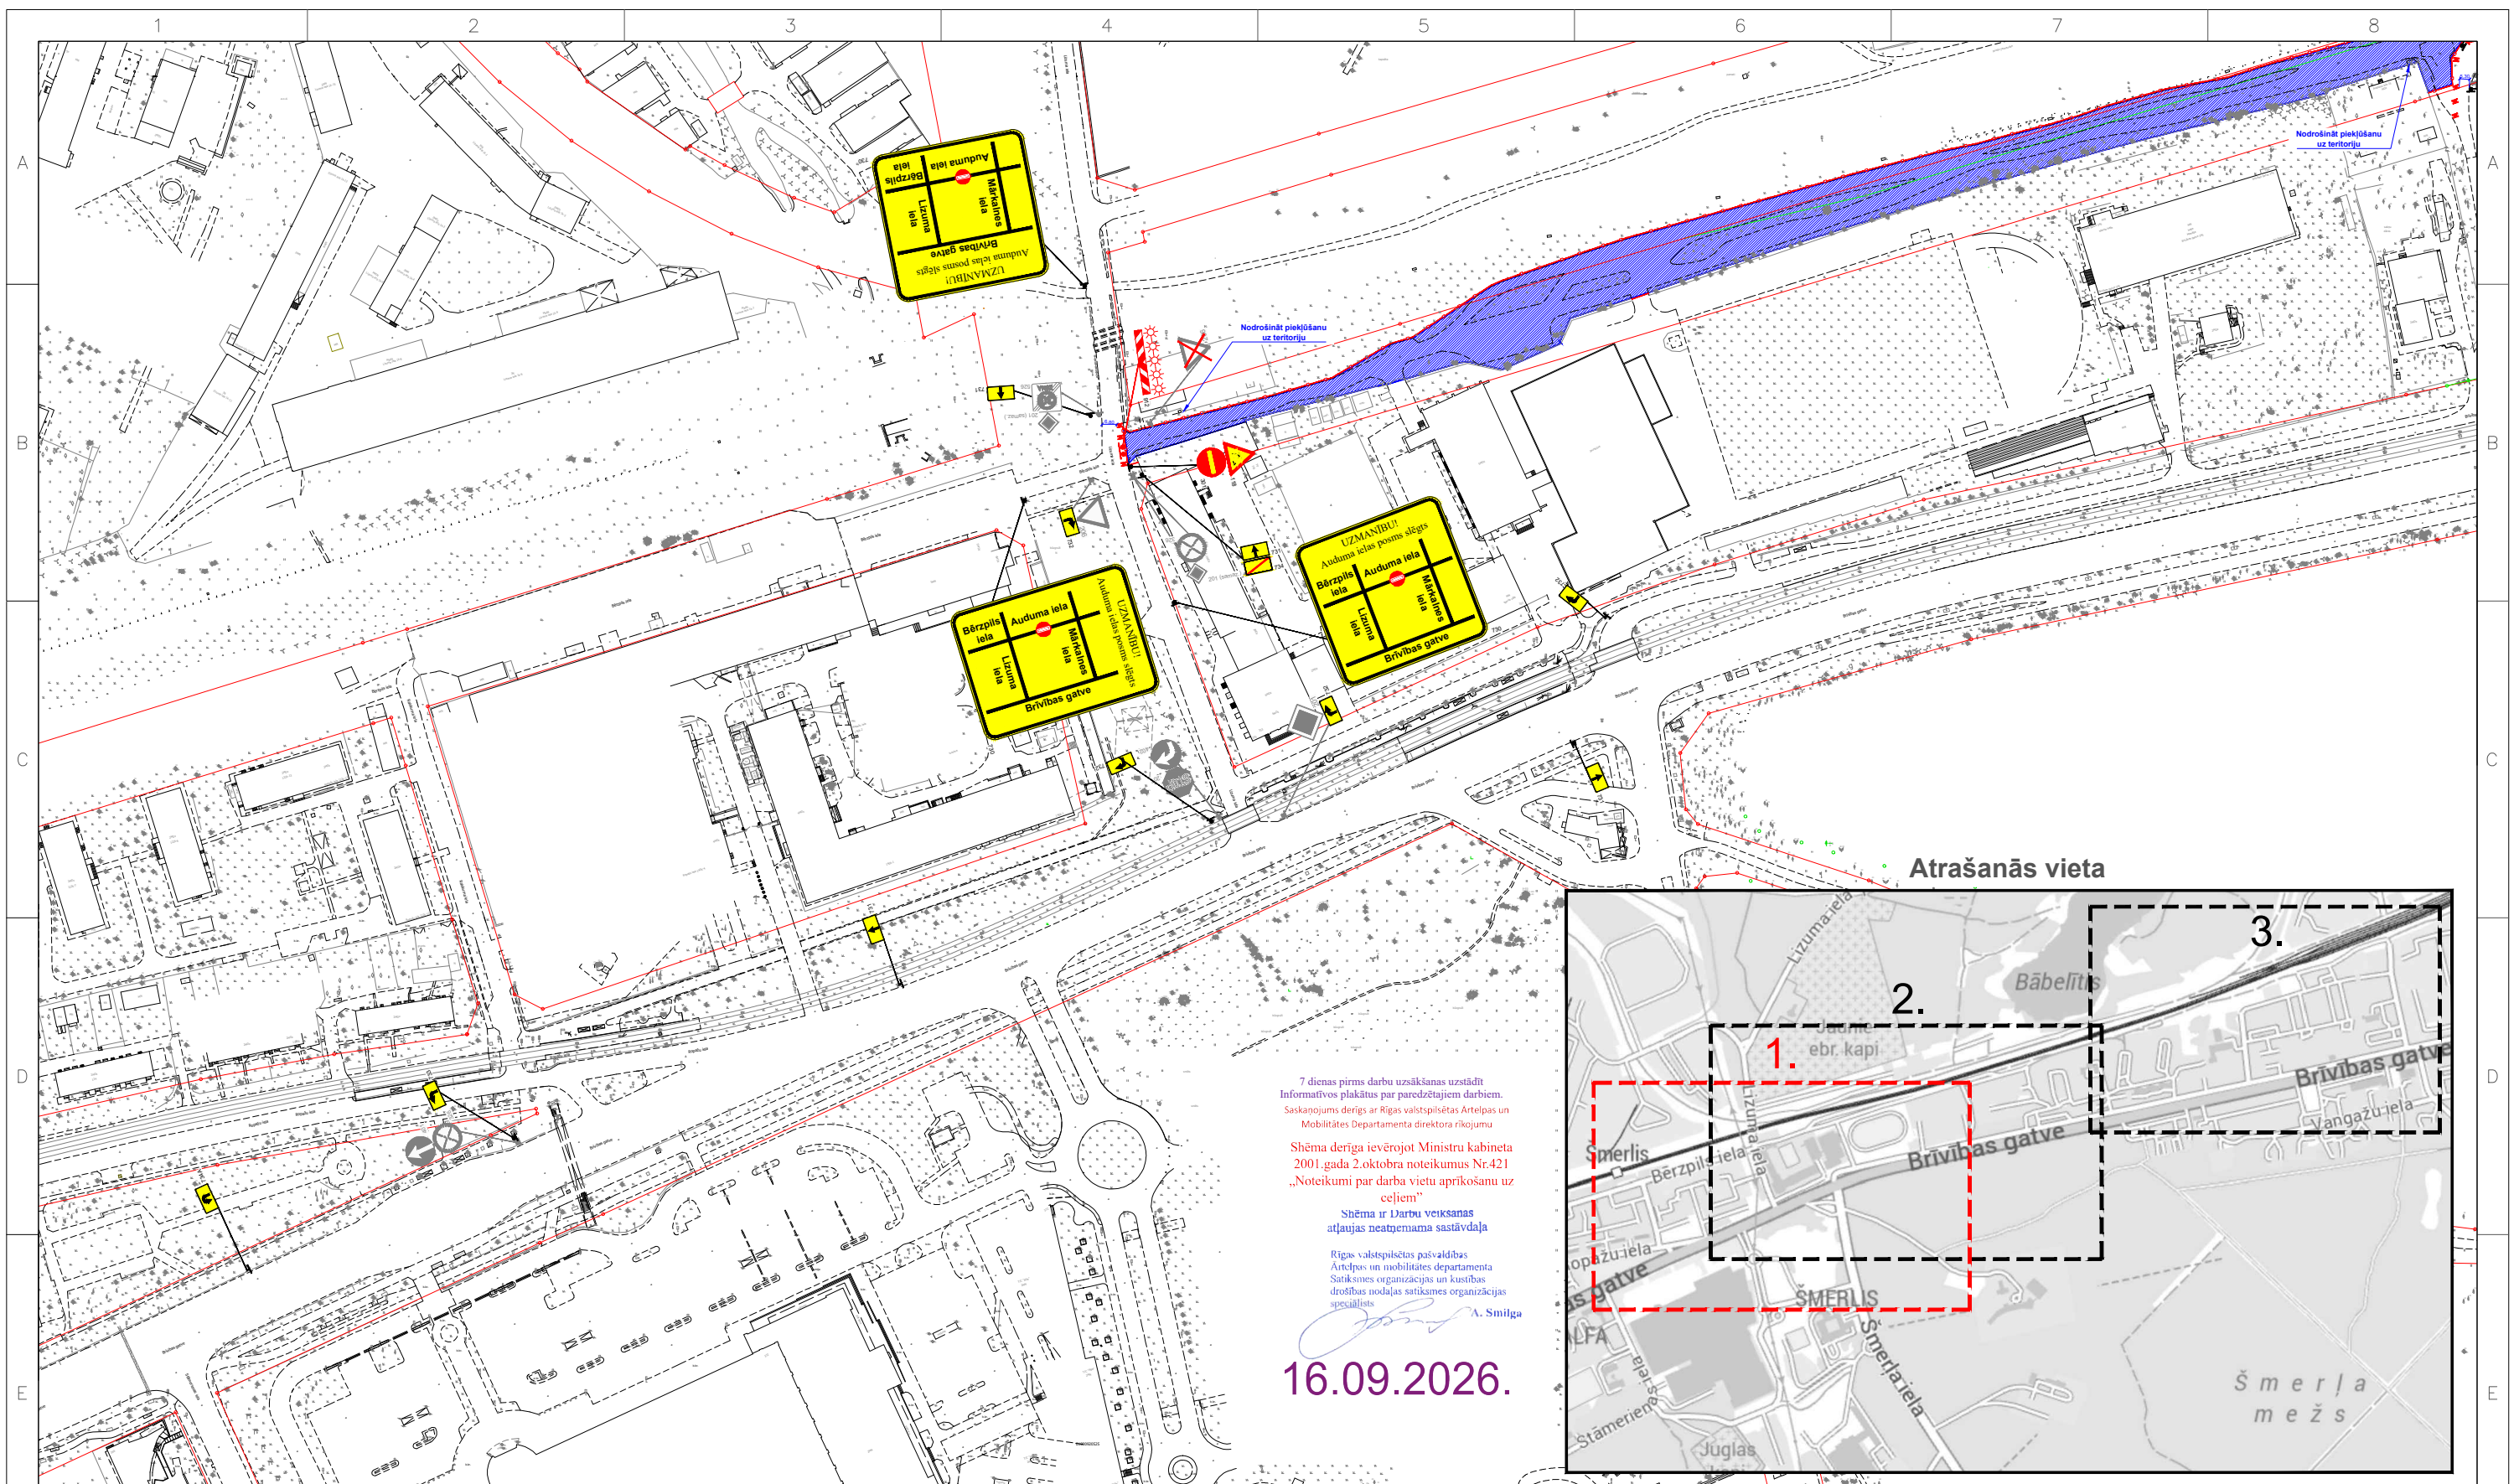

PIEZĪMES: * Ceļa zīmes uzstādīt atbilstoši LVS 77:2016 "Ceļa zīmes. 2. daļa: Uzstādīšanas noteikumi" un LVS 77:2014 "Ceļa zīmes. 3. daļa: Tehniskās prasības" * Ceļa vertikālos apzīmējumus uzstādīt atbilstoši LVS 85 * Darba vietas aprīkošanas shēma izstrādāta atbilstoši MK noteikumiem Nr.421 * Mainot ceļa darbu vietas robežas, nodrošināt aprīkojumam atbilstošu izvietošanu. Lietot vadstatņus vai barjeras, ja nepieciešams, lai darba vietu norobežotu no brauktuves * Nodrošināt esošo ceļa zīmju redzamību, kā arī to pārcelšanu, ja nepieciešams * Nodrošināt transportlīdzekļu un gājēju piekļaušanu uz īpašumiem * Darbu veicējam ir tiesības regulēt satiksmi darbu veikšanas laikā, ja rodas neparedzēti apstākļi, kurus ar darba vietas aprīkojuma shēmā esošajiem tehniskajiem līdzekļiem nav iespējams nekavējoties novērst (piemēram, mainīvirziena kustības optimālā organizēšana sastrēgumu stundās, Islaicīgu apbraukšanas virzienu norādīšana gar kādas tehnoloģiskas operācijas vietu) * Pēc darba laika beigām ir paredzēts saglabāt pagaidu esošo satiksmes organizāciju		APZĪMĒJUMI: Pagaidu ceļa zīmes stats Esošais ceļa zīmes stats Pagaidu ceļa zīmes vaivargs uzstādāms pie esoša staba Vadstatņa stats Būvdarbu zona norobežota ar mobilo žogu Vert. apz. Nr.912		Esošā ceļa zīme aizsedzama Uzstādāmā pagaidu ceļa zīme Esošā ceļa zīme		 - Ceļa zīmju saskaņošana un uzstādīšana - Horizontālā apzīmējuma uzklāšana - Ceļa aprīkošana ar tehniskajiem līdzekļiem +371 22022518 info@elcamino.lv www.elcamino.lv <table><thead><tr><th></th><th>Nosaukums</th><th>Paraksts</th><th>Datums</th></tr></thead><tbody><tr><td>Izstrādāja</td><td>SIA "El Camino" Renārs Brālis</td><td></td><td>16.09.2026.</td></tr><tr><td>Darbu veicējs</td><td>SIA "Euro Trans Plus", atbildīgais darbu vadītājs Andrejs Zagdajs, tālr. 28844175</td><td></td><td>16.09.2026.</td></tr></tbody></table>			Nosaukums	Paraksts	Datums	Izstrādāja	SIA "El Camino" Renārs Brālis		16.09.2026.	Darbu veicējs	SIA "Euro Trans Plus", atbildīgais darbu vadītājs Andrejs Zagdajs, tālr. 28844175		16.09.2026.	Pasūtītājs: SIA "Euro Trans Plus" Objekts: Siltumtīklu būvniecības darbi Rīgā, Auduma ielā Lapas nosaukums: Pagaidu ceļu satiksmes organizācijas tehnisko līdzekļu aprīkošanas shēma siltumtīklu būvniecības darbiem Rīgā, Auduma ielā Mērogs: ---		— — — Stadija: — Lapa: 1/3 Lapas: 3	
	Nosaukums	Paraksts	Datums																				
Izstrādāja	SIA "El Camino" Renārs Brālis		16.09.2026.																				
Darbu veicējs	SIA "Euro Trans Plus", atbildīgais darbu vadītājs Andrejs Zagdajs, tālr. 28844175		16.09.2026.																				
1		2		3		4		5		6		7		8									

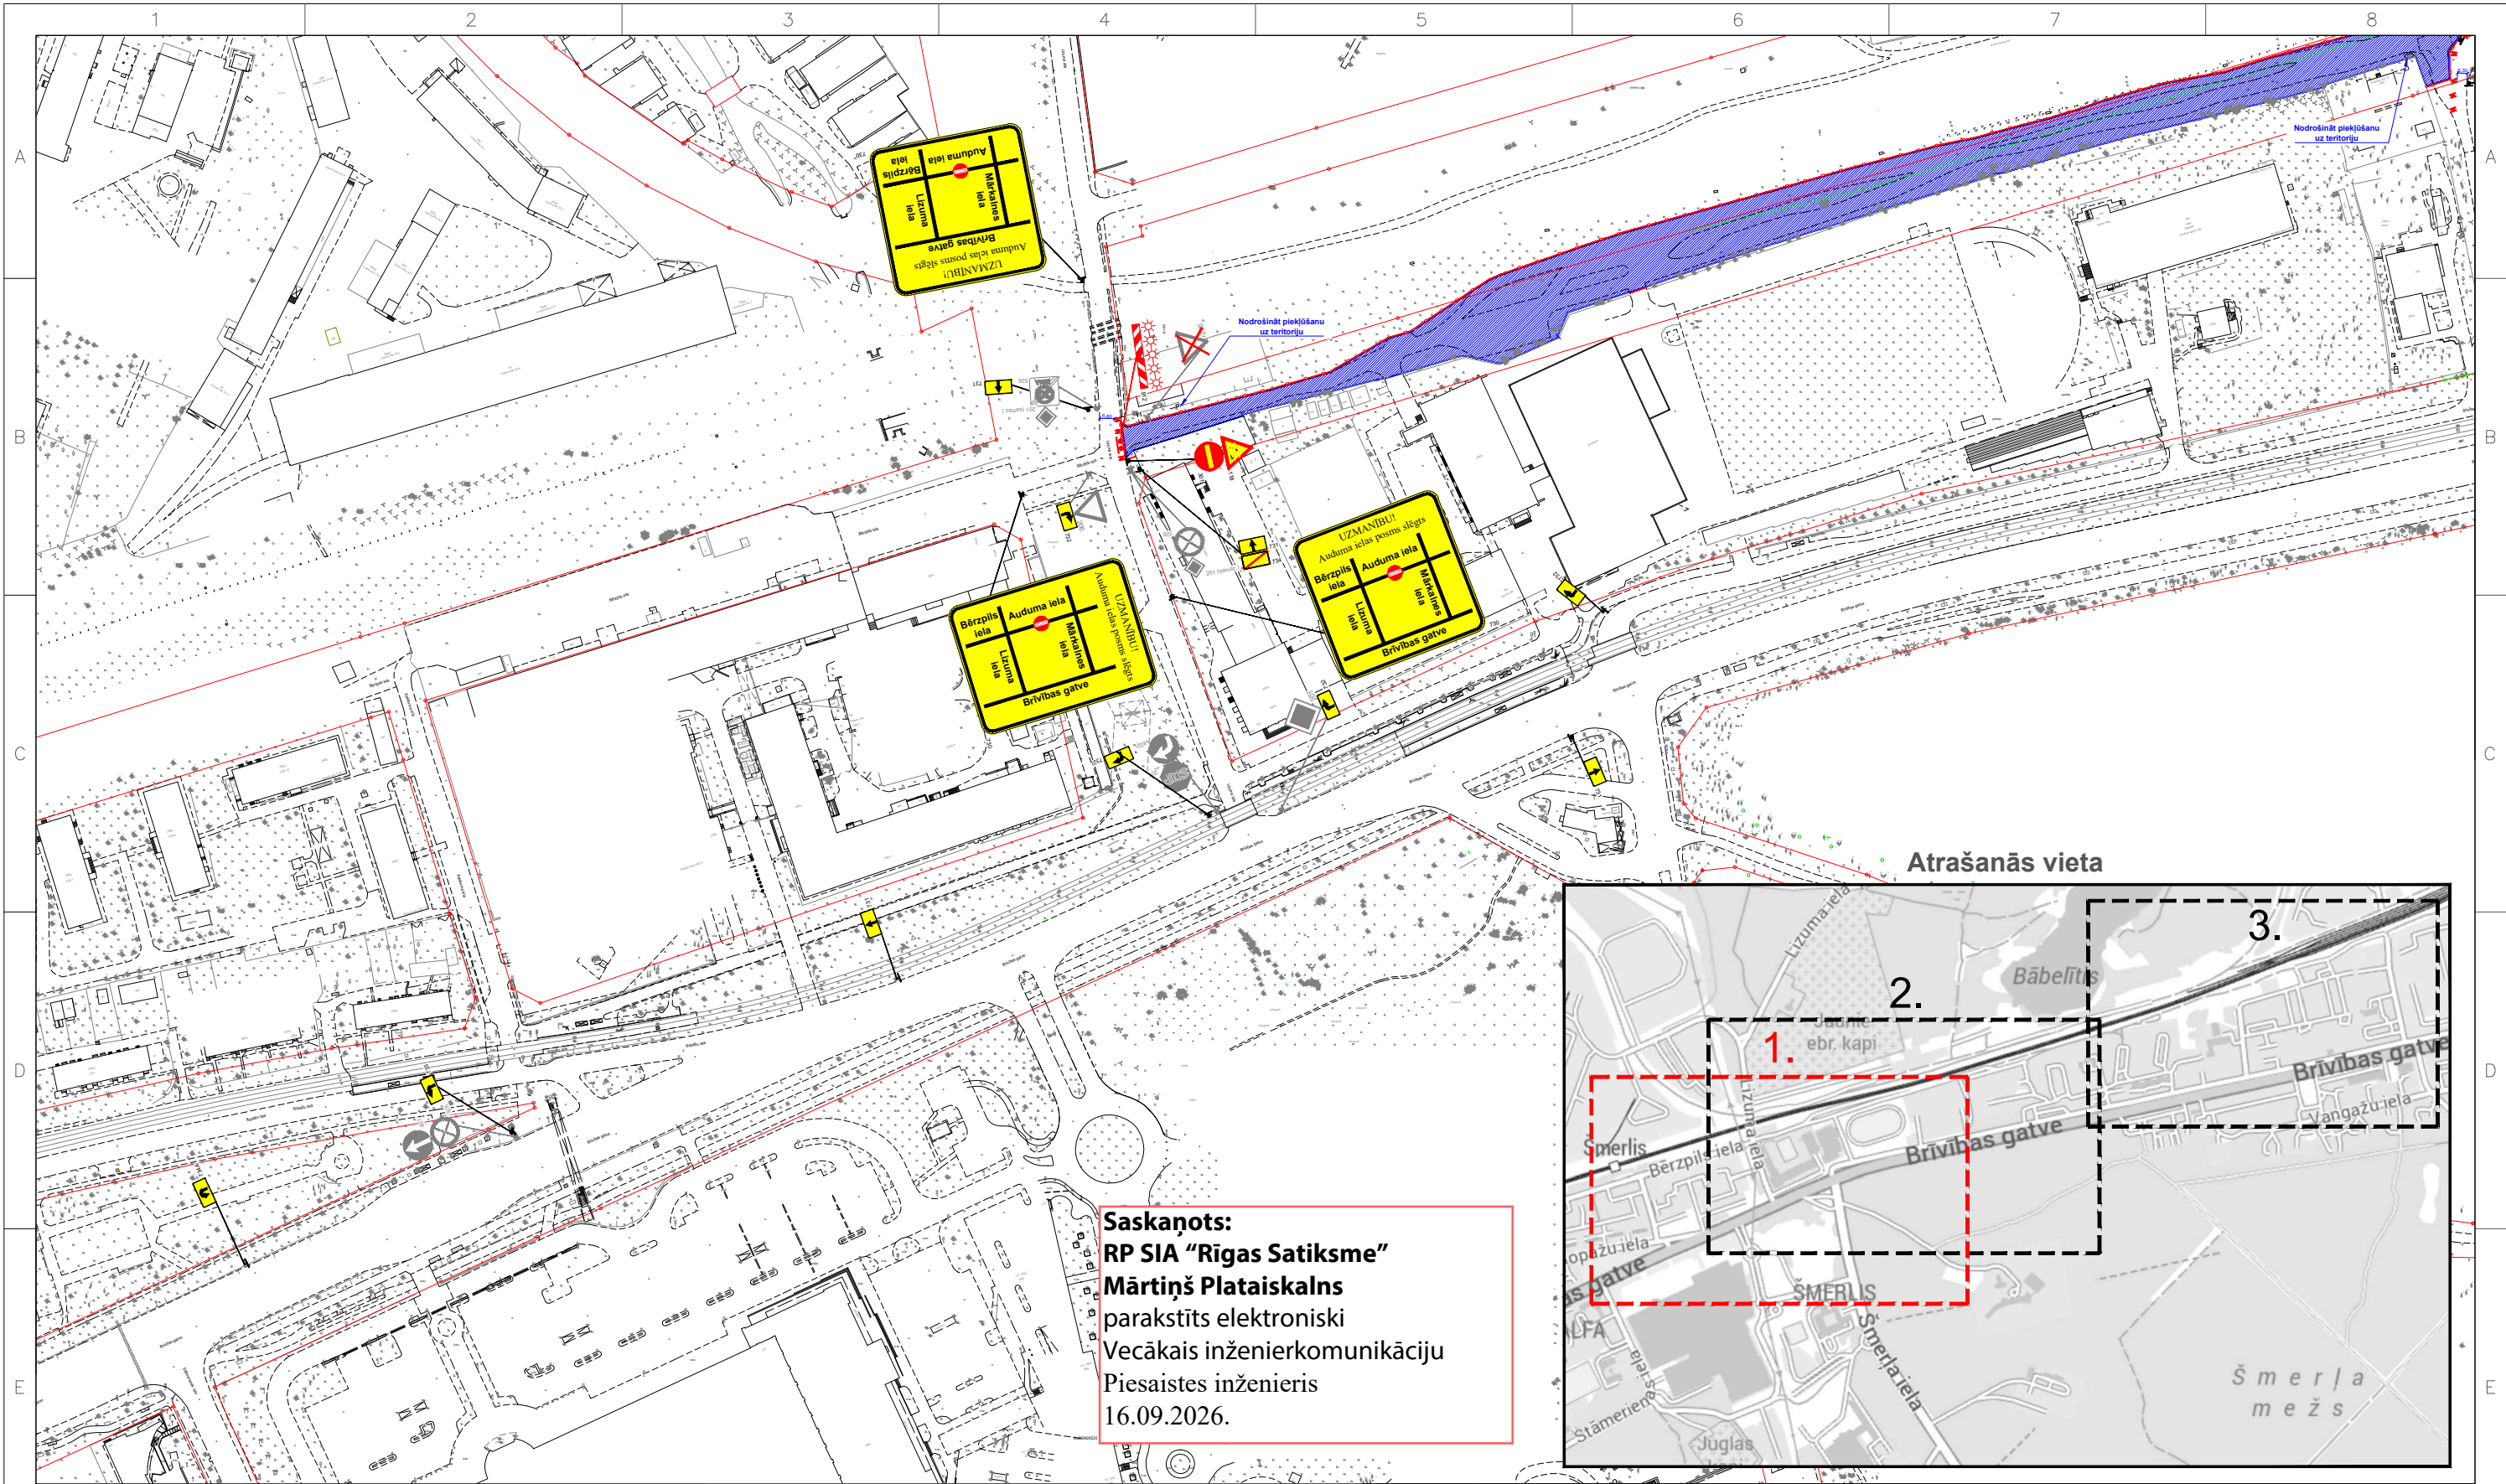

Saskaņots:
RP SIA "Rīgas Satiksme"
Mārtiņš Plataiskalns
parakstīts elektroniski
Vecākais inženierkomunikāciju
Piesaistes inženieris
16.09.2026.

PIEZĪMES:
* Ceļa zīmes uzstādīt atbilstoši LVS 77:2016 "Ceļa zīmes. 2. daļa: Uzstādīšanas noteikumi" un LVS 77:2014 "Ceļa zīmes. 3. daļa: Tehniskās prasības"
* Ceļa vertikālos apzīmējumus uzstādīt atbilstoši LVS 85
* Darba vietas aprikošanas shēma izstrādāta atbilstoši MK noteikumiem Nr.421
* Mainot ceļa darbu vietas robežas, nodrošināt aprikojuma atbilstošu izvietošanu. Lietot vadstatņus vai barjeras, ja nepieciešams, lai darba vietu norobežotu no brauktuves
* Nodrošināt esošo ceļa zīmju redzamību, kā arī to pārceļšanu, ja nepieciešams
* Nodrošināt transportlīdzekļu un gājēju piekļūšanu uz tpašumiem
* Darbu veicējam ir tiesības regulēt satiksmi darbu veikšanas laikā, ja rodas neparedzēti apstākļi, kurus ar darba vietas aprikojuma shēmā esošajiem tehniskajiem līdzekļiem nav iespējams nekavējoties novērst (piemēram, maiņvirziena kustības optimāla organizēšana sastrēgumu stundās, tīrīšanu apbraukšanas virziena norādīšana gar kādas tehnoloģiskas operācijas vietu)
* Pēc darba laika beigām ir paredzēts saglabāt pagaidu esošo satiksmes organizāciju

APZĪMĒJUMI:
Pagaidu ceļa zīmes stabs
Esošais ceļa zīmes stabs
Pagaidu ceļa zīmes vairogs uzstādāms pie esoša staba
Vadstatņa stabs
Būvdarbu zona norobežota ar mobilo žogu
Vert. apz. Nr.912

Esošā ceļa zīme aizsedzama

Uzstādāmā pagaidu ceļa zīme

Esošā ceļa zīme

	• Ceļa zīmju saskaņošana un uzstādīšana • Horizontālā apzīmējuma uzklāšana • Ceļa aprikošana ar tehniskajiem līdzekļiem		
	+371 22022518 info@elcamino.lv www.elcamino.lv		
Izstrādāja	Nosaukums SIA "El Camino" Renārs Brālis	Paraksts	Datums 16.09.2026.
Darbu veicējs	SIA "Euro Trans Plus", atbildīgais darbu vadītājs Andrejs Zagdajs, tālr. 28844175		Datums 16.09.2026.

Pasūtītājs:	SIA "Euro Trans Plus"	---
Objekts:	Siltumtīklu būvniecības darbi Rīgā, Auduma ielā	Stadija: —
Lapas nosaukums:	Pagaidu ceļu satiksmes organizācijas tehnisko līdzekļu aprikošanas shēma siltumtīklu būvniecības darbiem Rīgā, Auduma ielā	Lapa: 1/3
Mērogs:	---	Lapas: 3