


Ceļu satiksmes tehnisko līdzekļu izvietojuma shēma

Darbuzņēmējs,atbildīga persona: SIA "AKANA" 28681575

Darba izpildes laiks:

Pielikums

Rīgas valstspilsētas pašvaldības Ārtelpas un mobilitātes departamenta direktora rīkojumam
"Par satiksmi Mazajā Stacijas ielā"

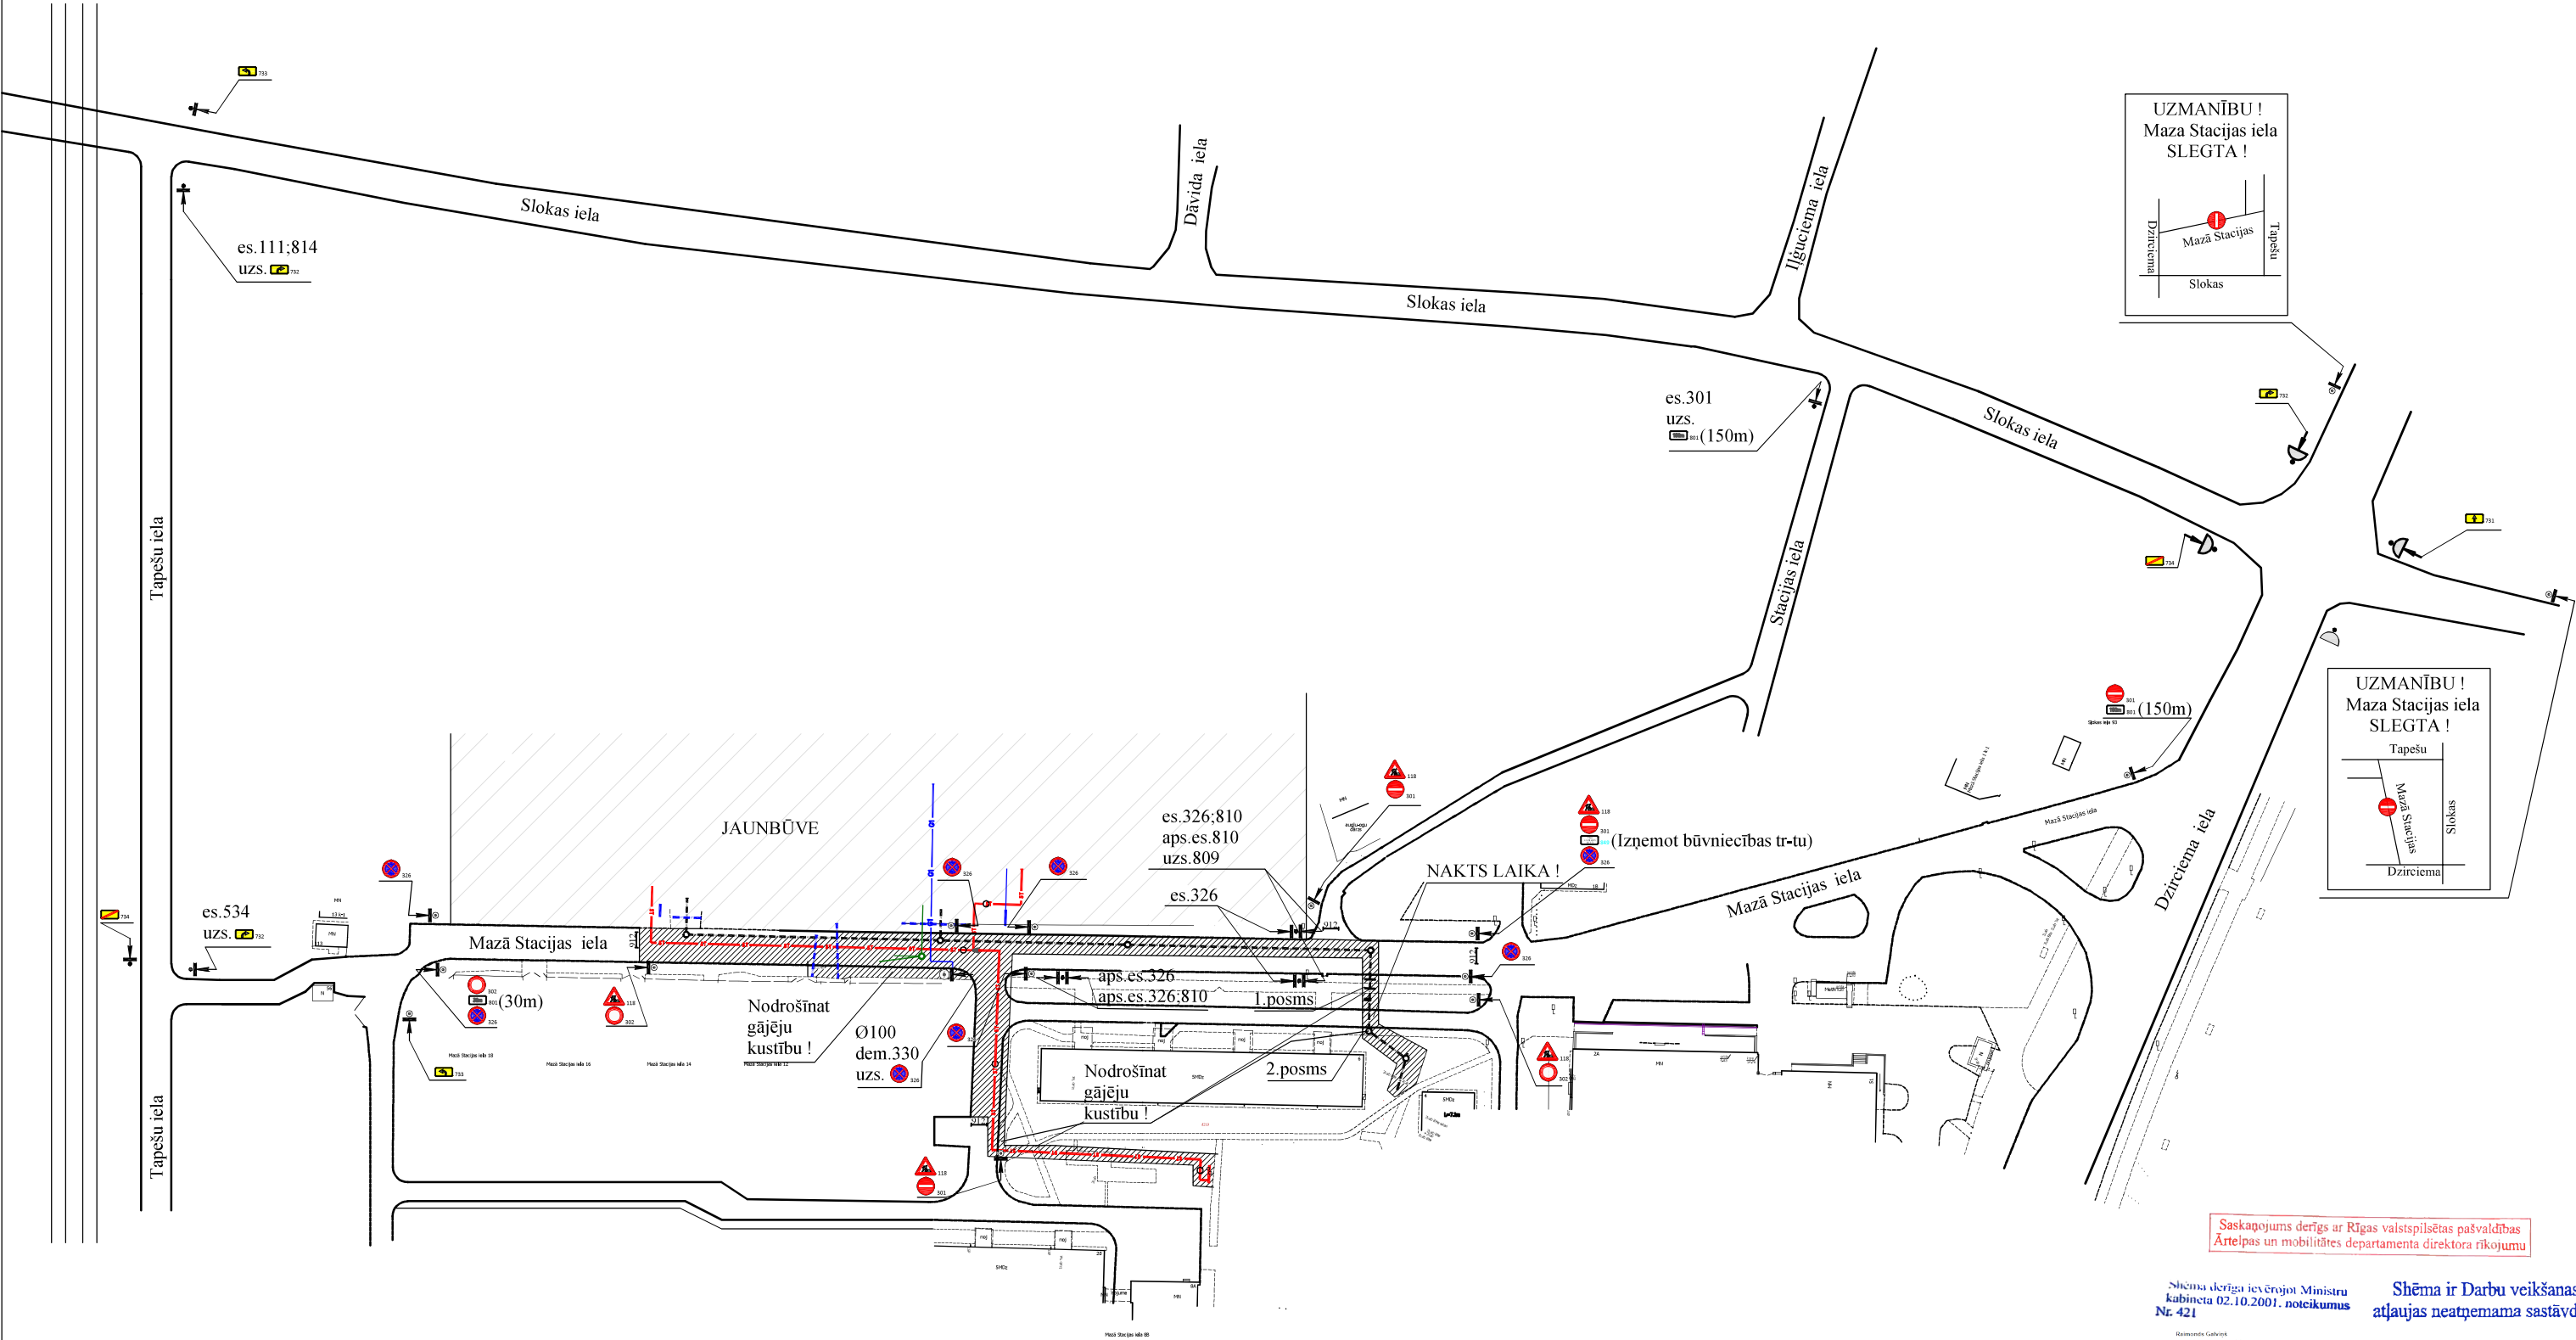

Saskaņojums derīgs ar Rīgas valstspilsētas pašvaldības
Ārtelpas un mobilitātes departamenta direktora rīkojumu

Shēma skatīta ievērojot Ministru
kabineta 02.10.2001. noteikumus
Nr. 421

Shēma ir Darbu veikšanas
atļaujas neatņemama sastāvdaļa

Samērīgais Gaitiņš
Rīgas valstspilsētas pašvaldības
Ārtelpas un mobilitātes departamenta
Galvenais inženieris (aps. un būvniecības tr-tu)
Galvenais satiksmes organizācijas speciālists (eksports)

04.09.2026