


Rīgas teritorijas plānojums

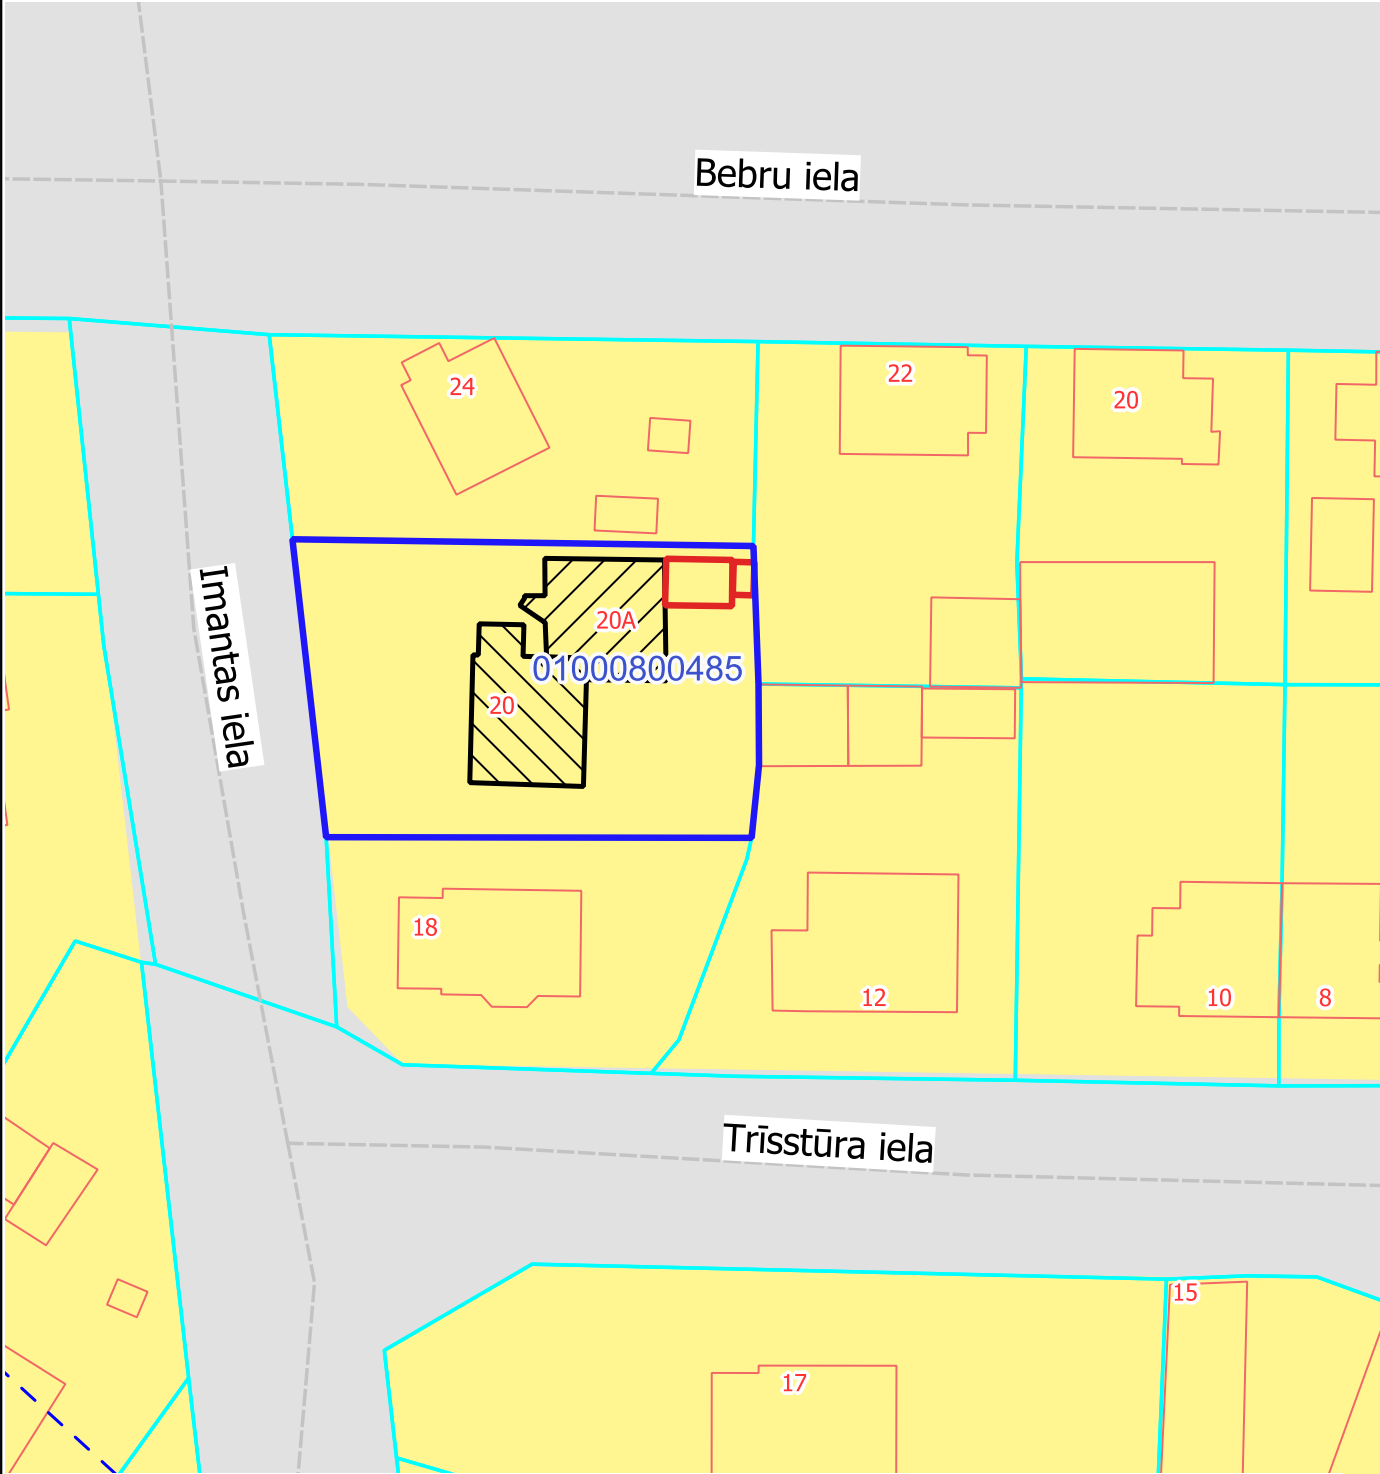

Apzīmējumi

- Zemes vienība Imantas ielā 20, Rīgā (kad. apz. 0100 080 0485)
- Dzīvojamā ēka Imantas ielā 20, Rīgā (kad. apz. 0100 080 0485 001)
- Dzīvojamā ēka Imantas ielā 20A, Rīgā (kad. apz. 0100 080 0485 002)
- Šķūņi Imantas ielā 20, Rīgā (kad. apz.: 0100 080 0485 003; 0100 080 0485 004)

Rīgas teritorijas plānojums 2030

Aizsargjoslas un citi aprobežojumi

- Eksp. aizsargjoslas ter. ap navigācijas tehniskajiem līdzekļiem

Nekustamā īpašuma valsts kadastra informācijas sistēmas dati
(Autors: ©Valsts zemes dienests, 2011-2026)
Rīgas teritorijas plānojums (Autors: ©Rīgas valstspilsētas pašvaldība)

- 15 km zona ap lidlauku "Rīga", "Spilve", "Ādaži", "Ikšķile" kontrolpunktiem, 5 km zona ap lidlauku "Rīga" un "Spilve" kontrolpunktiem

RTP2030 funk. zonējums

- Savrupmāju apbūves teritorija (DzS1)
- Transporta infrastruktūras teritorija (TR1)