


Ceļu satiksmes tehnisko līdzekļu izvietojuma shēma

Darbuizpildītājs, atbildīgā persona: SIA "TGME"

27017146

Darba izpildes laiks:

Pielikums
Rīgas valstspilsētas pašvaldības Ārlietas un mobilitātes departamenta direktora iekojumam
"Par satiksmi Komētas ielā"

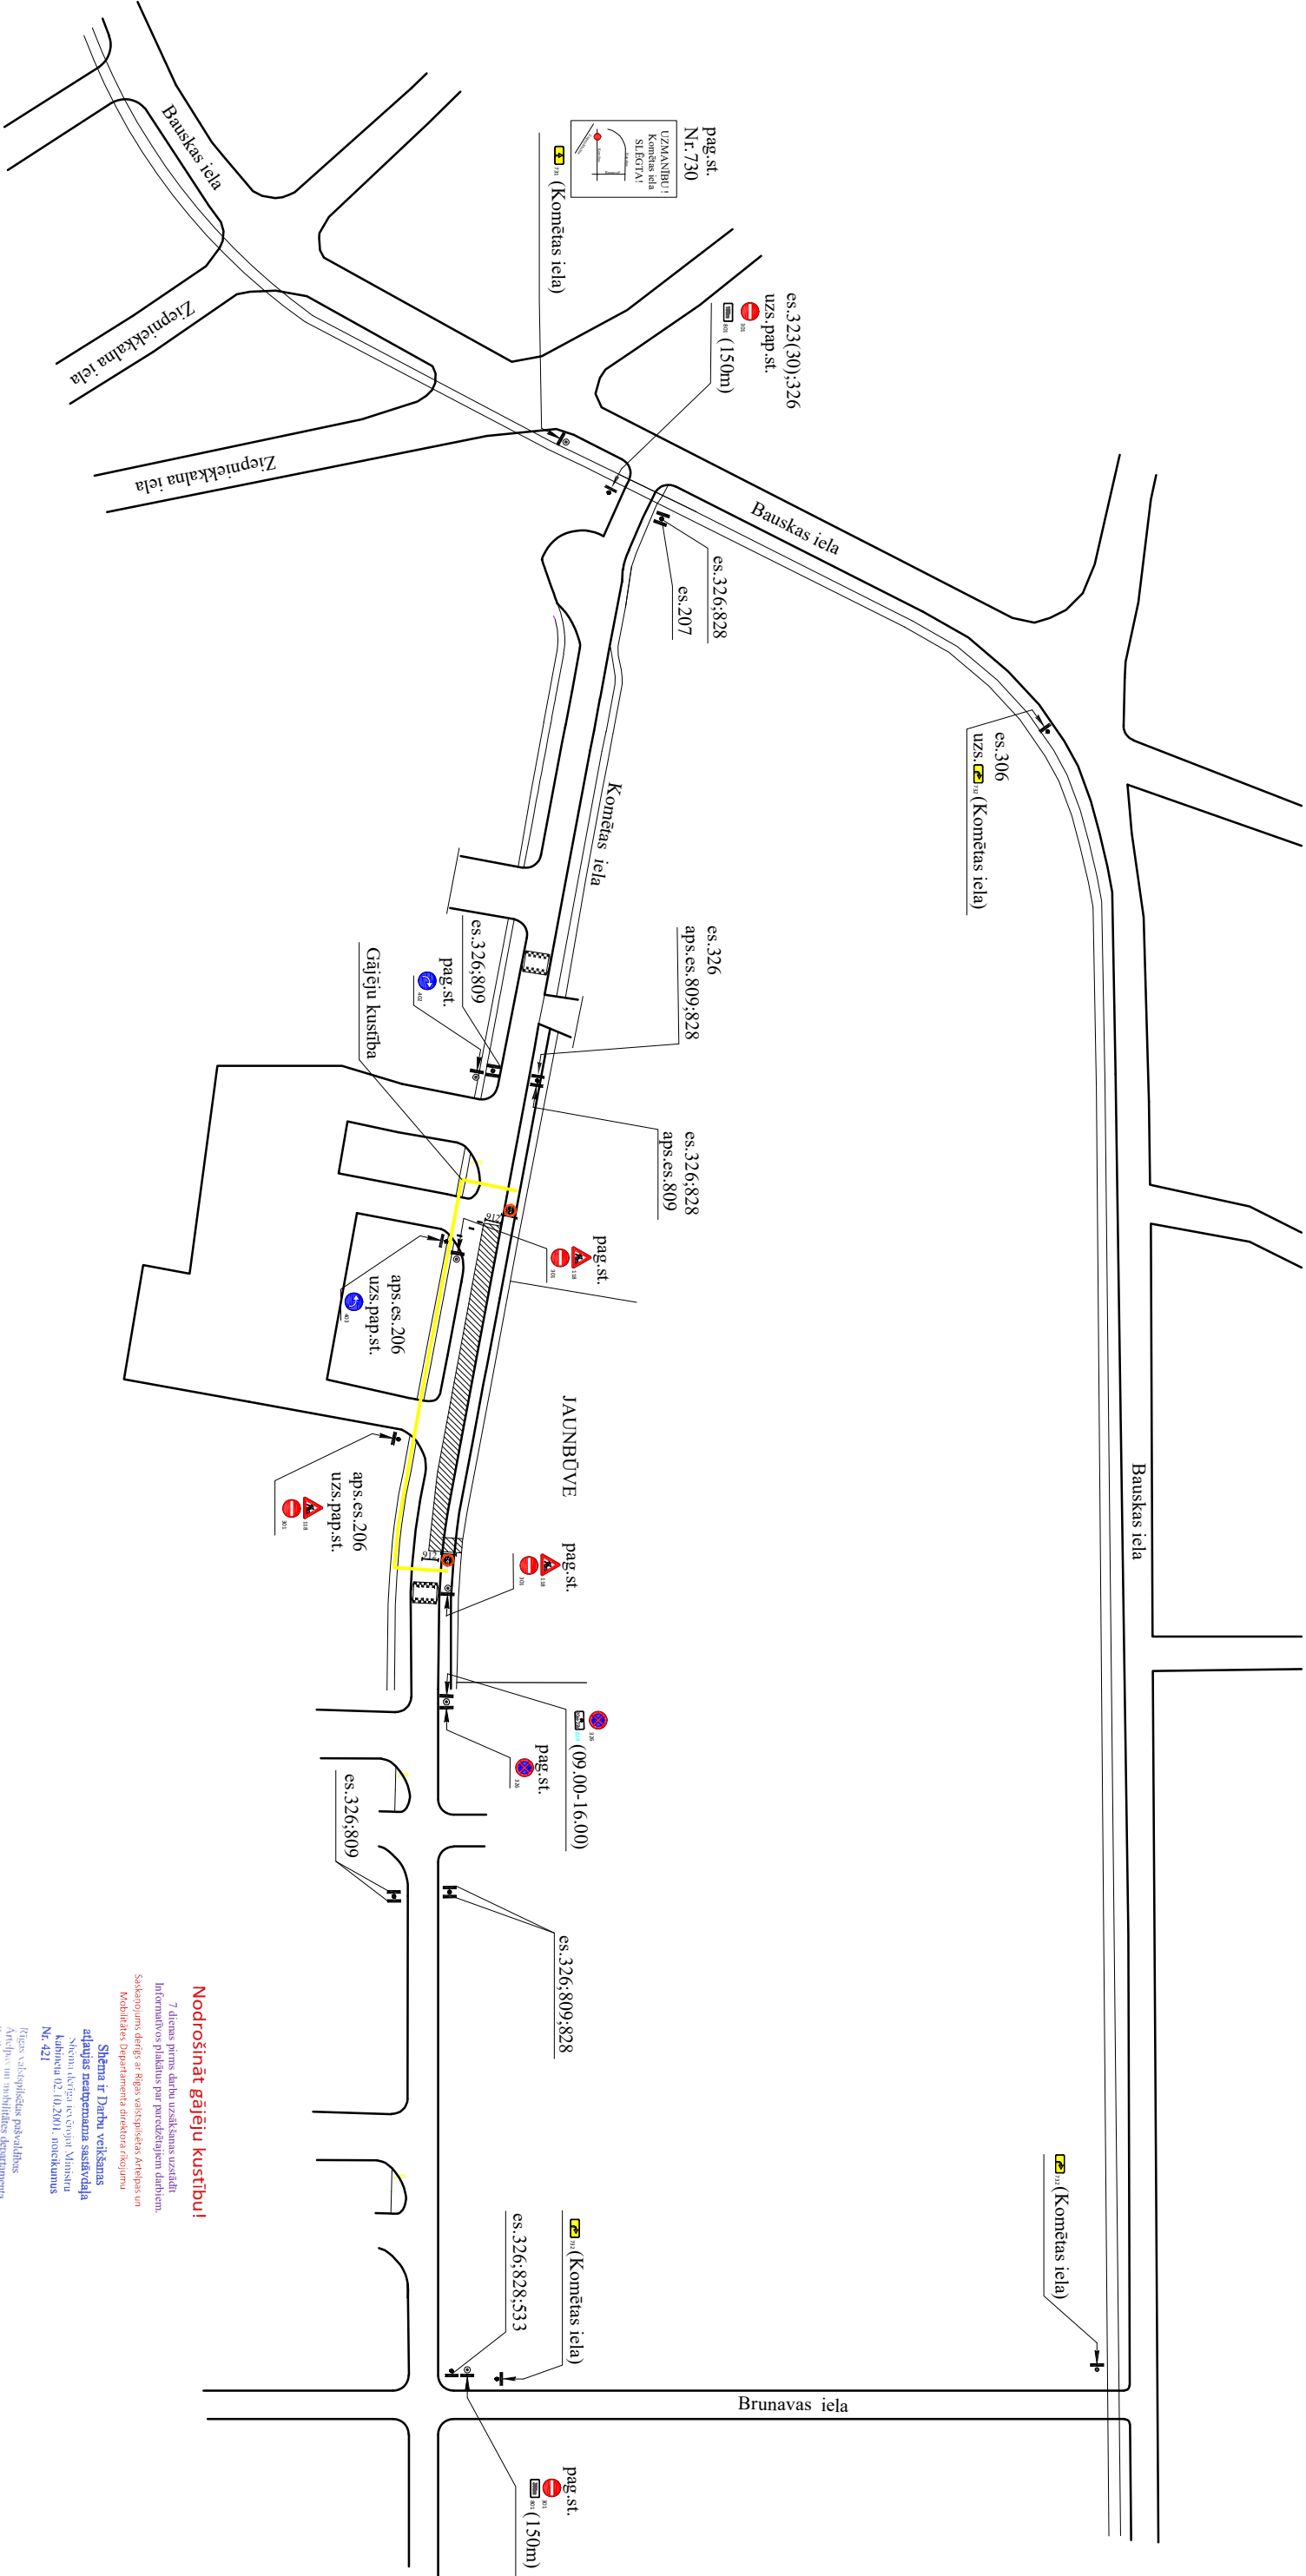

Nodrošināt gājēju kustību!

7 dienas pirms darbu uzsākšanas uzstādīt
Informatīvos plākus par paredzētajiem darbiem.
Sakarojums drošs ar Rīgas valstspilsētas Ārlietas un
mobilitātes departamenta direktora iekojumu
Nr. 421
Sākuma ir Darbu veikšanas
atļaujas neņemšana sadarbībā
Sākuma darbu veikšana Ministru
kabineta 02.10.2001. noteikums
Nr. 421
Rīgas valstspilsētas pašvaldības
Ārlietas un mobilitātes departamenta
Sākums drošības un kustības
drošības nodrošinātā organizācijas
speciālisti

[Signature]
K. Smilga

16.06.2026.