


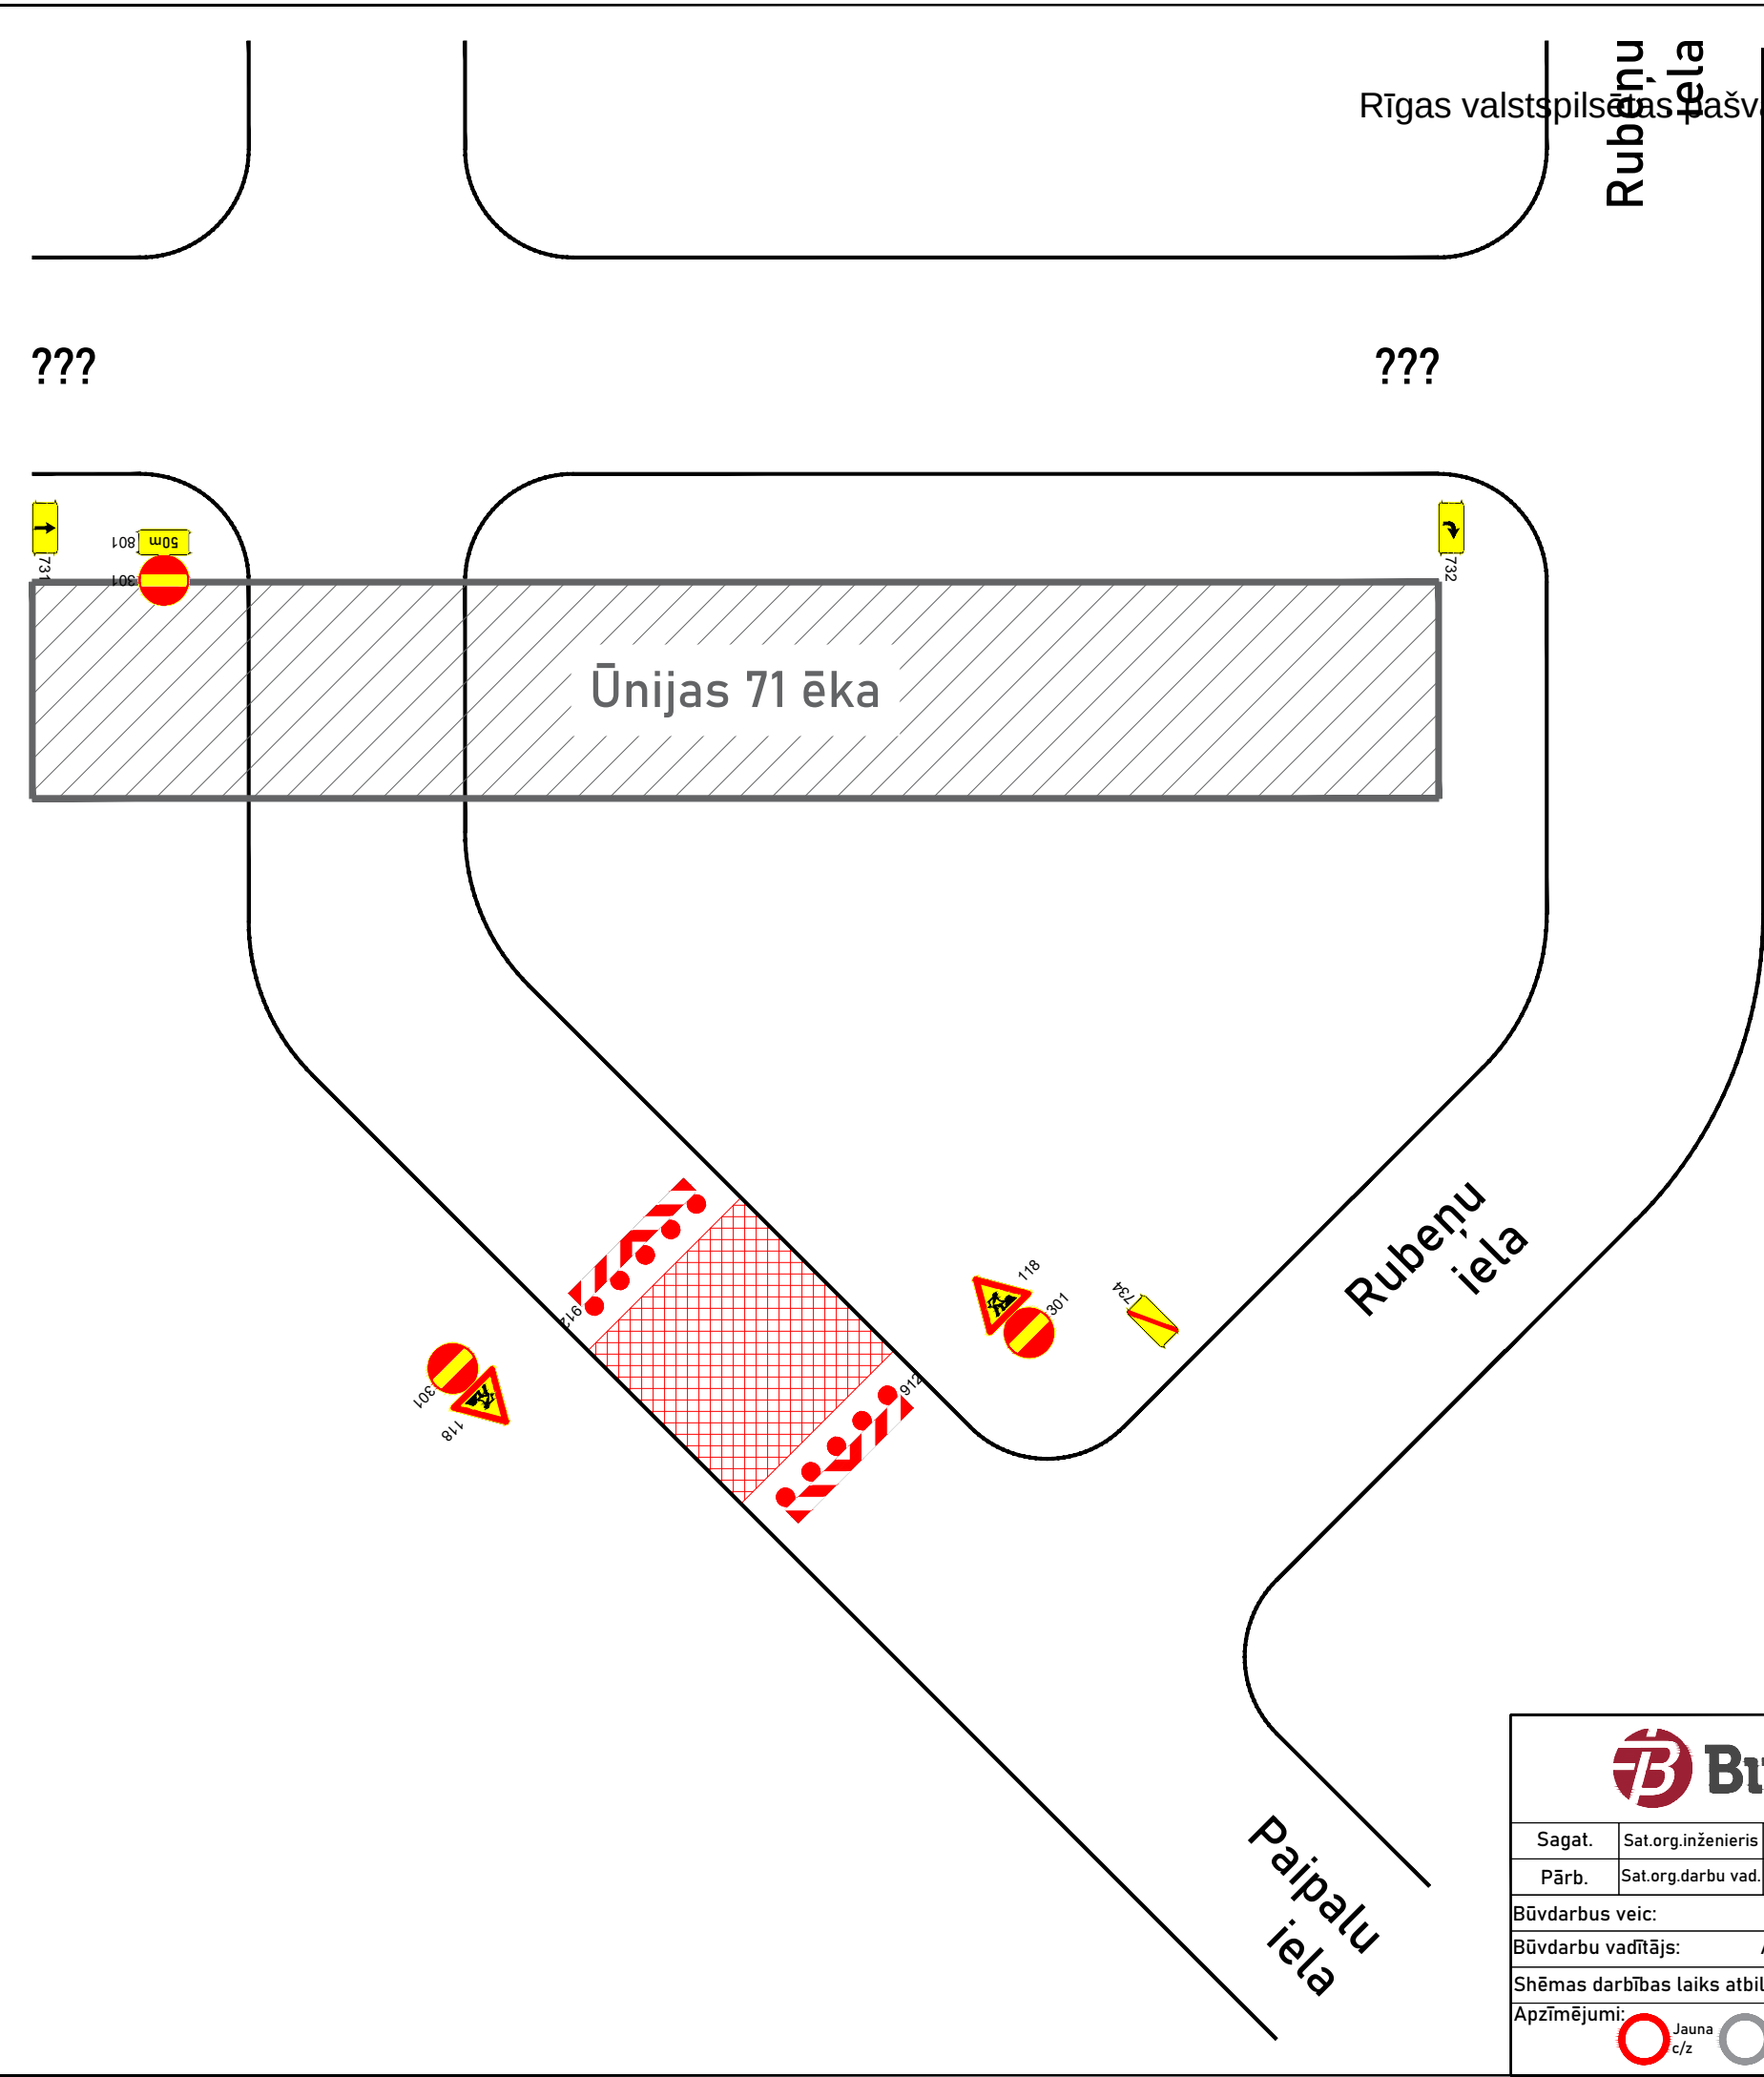

Saskaņojums derīgs ar Rīgas valstspilsētas Ārtelpas un mobilitātes departamenta direktora rīkojumu

Shēma ir Darbu veikšanas atļaujas neatņemama sastāvdaļa
Shēma derīga ievērojot Ministru kabineta 02.10.2001. noteikumus Nr. 421

Rīgas valstspilsētas pašvaldības Ārtelpas un mobilitātes departamenta Satiksmes organizācijas un kustības drošības nodaļas satiksmes organizācijas speciālists

 A. Smilga

23.03.2026.

Saskaņots RP SIA "Rīgas satiksme"
Elektroniski parakstīts
RP SIA "Rīgas satiksme"
Ģirts Manfelds
vecākais inženierkomunikāciju piesaistes inženieris
23.03.2026

Signature not validated

Digitally signed by ĢIRTS MANFELDS
Date: 2026.03.23 10:05:05 +03'00'

 Binders					Satiksmes organizācijas tehnisko līdzekļu izvietojuma shēma	
Sagat.					Objekts: Ceļa seguma atjaunošana pēc ūdensvada un kanalizācijas tīklu remonta darbiem.	
Pārb.					Apraksts: 1.Darba vieta tiks aprīkota pēc M-K noteikumiem nr.421 "Noteikumi par darba vietu aprīkošanu uz ceļiem". 2.Pagaidu ceļazīmes tiek uzstādītas ievērojot LVS 77-2 uzstādīšanas noteikumus. 3.Satiksmes organizācijas shēma paredzēta: Seguma atjaunošana pēc tīklu remontdarbiem. 4.Šķēršnorobežojums - Barjera, vai vienusīgie vadstatņi maks. 2m attālumā cits no cita, stiprums 1:2 pret brauktuves malu. 5.Garennorobežojums - divpusīgie vadstatņi maks. 10m attālumā cits no cita.	
Būvdarbus veic:					Ceļu būves firma SIA "Binders"	
Būvdarbu vadītājs:					Aleksejs Kozlovs Tel: 22 332 221	
Shēmas darbības laiks atbilstoši kalendārajam grafikam					Atbildīgais par darba vietas aprīkojumu: CBF SIA "BINDERS" Sat.org. darbu vadītājs M.Blušs tel. 25680134 epasts: martins.bluss@binders.lv	
Apzīmējumi:					Paipalu 25	
 Jauna c/z					 Esoša c/z	
 Esoša apsēdzama c/z					 Esoša demontējama c/z	
 Darbu zona					 Gājēju zona	
 Gājēju barjera					 Pagaidu horizontālie apzīmējumi	