Pielikums
Rīgas valstspilsētas pašvaldības Ārtelpas un mobilitātes departamenta direktora rīkojumam
"Par satiksmi Jēgavas ielā un Vanagu ielā

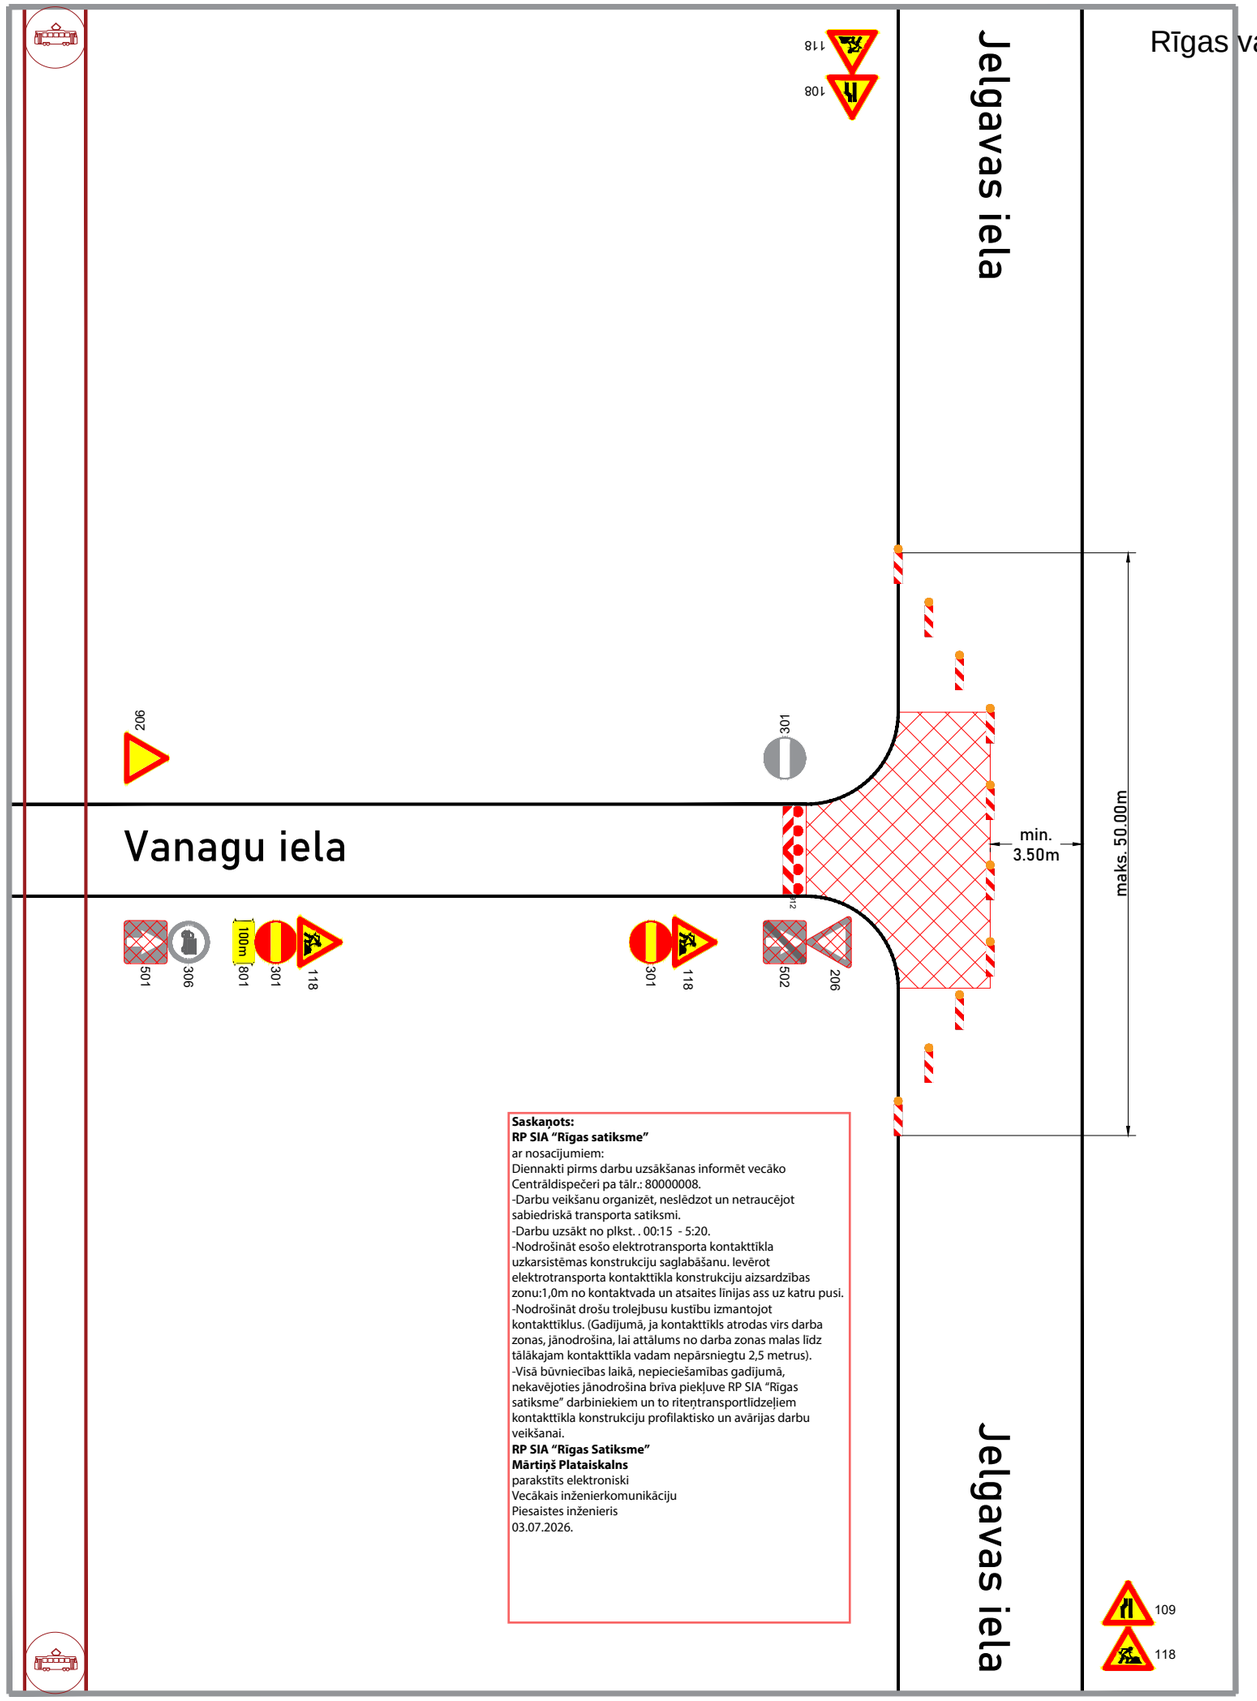

Saskaņots:
RP SIA "Rīgas satiksme"
ar nosacījumiem:
Diennakti pirms darbu uzsākšanas informēt vecāko Centrāldispečeri pa tālr.: 80000008.
-Darbu veikšanu organizēt, neslēdzot un netraucējot sabiedriskā transporta satiksmi.
-Darbu uzsākt no plkst. . 00:15 - 5:20.
-Nodrošināt esošo elektrotransporta kontakttīkla uzkarsistēmas konstrukciju saglabāšanu. Ievērot elektrotransporta kontakttīkla konstrukciju aizsardzības zonu:1,0m no kontaktvada un atsaites līnijas ass uz katru pusi.
-Nodrošināt drošu trolejbusu kustību izmantojot kontakttīklus. (Gadījumā, ja kontakttīkls atrodas virs darba zonas, jānodrošina, lai attālums no darba zonas malas līdz tālākajam kontakttīkla vadam nepārsniegtu 2,5 metrus).
-Visā būvniecības laikā, nepieciešamības gadījumā, nekavējoties jānodrošina brīva piekļuve RP SIA "Rīgas satiksme" darbiniekiem un to riteņtransportlīdzekļiem kontakttīkla konstrukciju profilaktisko un avārijas darbu veikšanai.
RP SIA "Rīgas Satiksme"
Mārtiņš Plataiskalns
parakstīts elektroniski
Vecākais inženierkomunikāciju
Piesaistes inženieris
03.07.2026.

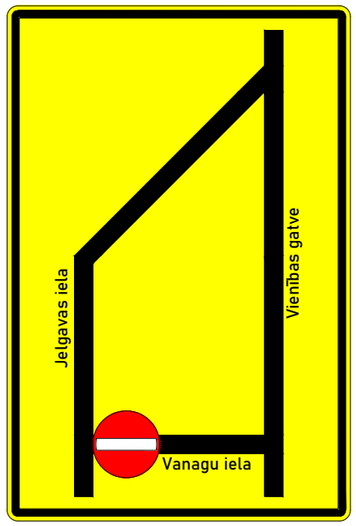

730

Saskanot ar RP SIA "Rīgas satiksme"

Saskaņojums derīgs ar Rīgas valstspilsētas Ārtelpas un Mobilitātes Departamenta direktora rīkojumu

Shēma ir Darbu veikšanas atļaujas neatņemama sastāvdaļa
Shēma derīga ievērojot Ministru kabineta 02.10.2001. noteikumus Nr. 421

Rīgas valstspilsētas pašvaldības Ārtelpas un mobilitātes departamenta Satiksmes organizācijas un kustības drošības nodaļas satiksmes organizācijas speciālists
A.Smilga

01.07.2026.

Binders

Sagat.	Sat.org.inženieris	I.Gailišs		01.07.2026
Pārb.	Sat.org.darbu vad.	M.Blušs		

Būvdarbus veic: Ceļu būves firma SIA "Binders"
Būvdarbu vadītājs: Ainārs Karlsons Tel: 29 394 674
Shēmas darbības laiks atbilstoši kalendārajam grafikam

Satiksmes organizācijas tehnisko līdzekļu izvietojuma shēma

Objekts: Ceļa seguma atjaunošana pēc ūdensvada un kanalizācijas tīklu remonta darbiem.

Apraksts:
1.Darba vieta tiks aprīkota pec M-K noteikumiem nr.421 "Noteikumi par darba vietu aprīkošanu uz ceļiem".
2.Pagaidu ceļazīmes tiek uzstādītas ievērojot LVS 77-2 uzstādīšanas noteikumus.
3.Satiksmes organizācijas shēma paredzēta: Seguma atjaunošana pēc tīklu remontdarbiem.
4.Šķērsnorobežojums - Barjera, vai vienpusīgie vadstatņi maks. 2m attālumā cits no cita, slīpumā 1:2 pret brauktuves malu.
5.Garennorobežojums - divpusīgie vadstatņi maks. 10m attālumā cits no cita.
6.Darbus plānots veikt gan dienas, gan nakts laikā.

Atbildīgais par darba vietas aprīkojumu: CBF SIA "BINDERS" Sat.org. darbu vadītājs M.Blušs tel. 25680134 epasts: martins.bluss@binders.lv

Apzīmējumi: Jauna c/z; Esoša c/z; Esoša apsedzama c/z; Esoša demontējama c/z; Darbu zona; Gājēju zona; Gājēju barjera; Pagaidu horizontālie apzīmējumi

Jelgavas 76