


Ceļu satiksmes tehnisko līdzekļu izvietojuma shēma

Darbuzņēmējs, atbildīga persona: SIA CBF "L-KO" 29269877

Darba izpildes laiks: _____

Pielikums

Rīgas valstspilsētas pašvaldības Ārtelpas un mobilitātes departamenta direktora rīkojumam
"Par satiksmi Ģimnastikas ielas, Vaiņodes ielas un Tadaiku ielas krustojumā"

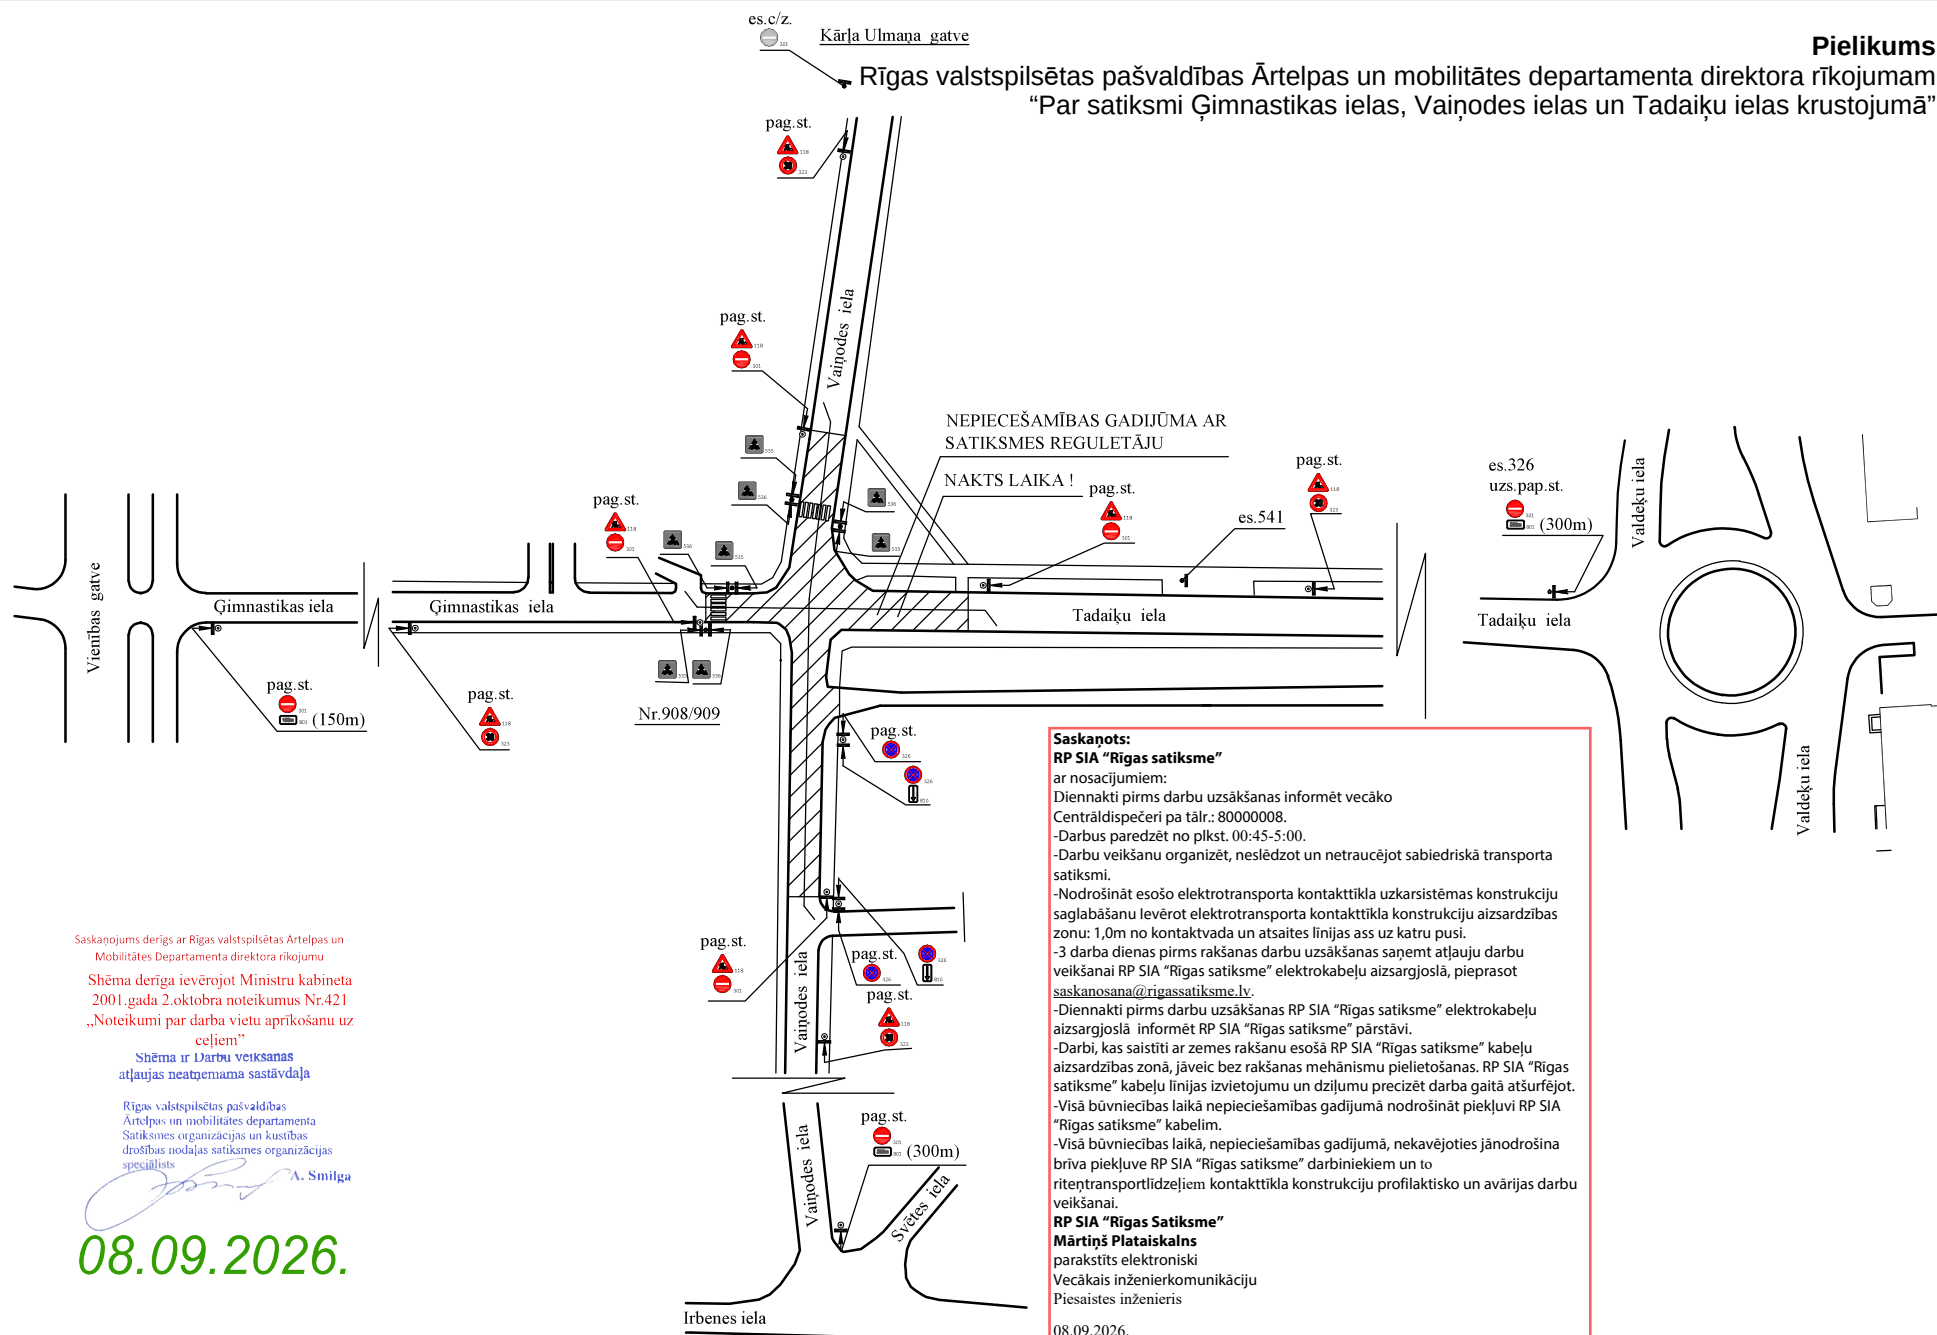

Saskaņojums derīgs ar Rīgas valstspilsētas Ārtelpas un
Mobilitātes Departamenta direktora rīkojumu

Shēma derīga ievērojot Ministru kabineta
2001. gada 2. oktobra noteikumus Nr. 421
„Noteikumi par darba vietu aprikošanu uz
ceļiem”

Shēma ir Darbu veikšanas
atļaujas neatņemama sastāvdaļa

Rīgas valstspilsētas pašvaldības
Ārtelpas un mobilitātes departamenta
Satiksmes organizācijas un kustības
drošības nodaļas satiksmes organizācijas
speciālists

A. Smilga
08.09.2026.

Saskaņots:

RP SIA "Rīgas satiksme"

ar nosacījumiem:

Diennakti pirms darbu uzsākšanas informēt vecāko

Centrāldispečeri pa tālr.: 80000008.

-Darbus paredzēt no plkst. 00:45-5:00.

-Darbu veikšanu organizēt, neslēdzot un netraucējot sabiedriskā transporta
satiksmi.

-Nodrošināt esošo elektrotransporta kontakttīkla uzkarstēmas konstrukciju
saglabāšanu levērot elektrotransporta kontakttīkla konstrukciju aizsardzības
zonu: 1,0m no kontaktvada un atsaistes līnijas ass uz katru pusi.

-3 darba dienas pirms rakšanas darbu uzsākšanas saņemt atļauju darbu
veikšanai RP SIA "Rīgas satiksme" elektrokabeļu aizsargjoslā, pieprasot
saskaņošanu@rigassatiksmelv.

-Diennakti pirms darbu uzsākšanas RP SIA "Rīgas satiksme" elektrokabeļu
aizsargjoslā informēt RP SIA "Rīgas satiksme" pārstāvi.

-Darbi, kas saistīti ar zemes rakšanu esošā RP SIA "Rīgas satiksme" kabeļu
aizsardzības zonā, jāveic bez rakšanas mehānismu pielietošanas. RP SIA "Rīgas
satiksme" kabeļu līnijas izvietojumu un dziļumu precizēt darba gaitā atšūrfējot.

-Visā būvniecības laikā nepieciešamības gadījumā nodrošināt piekļuvi RP SIA
"Rīgas satiksme" kabelim.

-Visā būvniecības laikā, nepieciešamības gadījumā, nekavējoties jānodrošina
brīva piekļuve RP SIA "Rīgas satiksme" darbiniekiem un to
riteņtransportlīdzekļiem kontakttīkla konstrukciju profilaktisko un avārijas darbu
veikšanai.

RP SIA "Rīgas Satiksme"

Mārtiņš Plataiskals

parakstīts elektroniski

Vecākais inženierkomunikāciju

Piesaistes inženieris

08.09.2026.