 


APZĪMĒJUMI	
	Palīgbarjeras


Palīgbarjeras - 30 gb.

Satiksmes organizācijas shēma

2. Posms

- Nodrošināt vietējo un operatīvo satiksmi
- Nodrošināt gājēju satiksmi
- Darbu veikšanas vietai jābūt aprīkotai saskaņā ar esošajām normām un prasībām Pēc(MK noteikumiem Nr.421; LVS 77-2; LVS-85)
- Darba laiks: _____
- Darba tehnika atradīsies darba zonā

Pielikums
Rīgas valstspilsētas pašvaldības Ārtelpas un mobilitātes departamenta direktora rīkojumam
"Par satiksmi Doma laukumā"

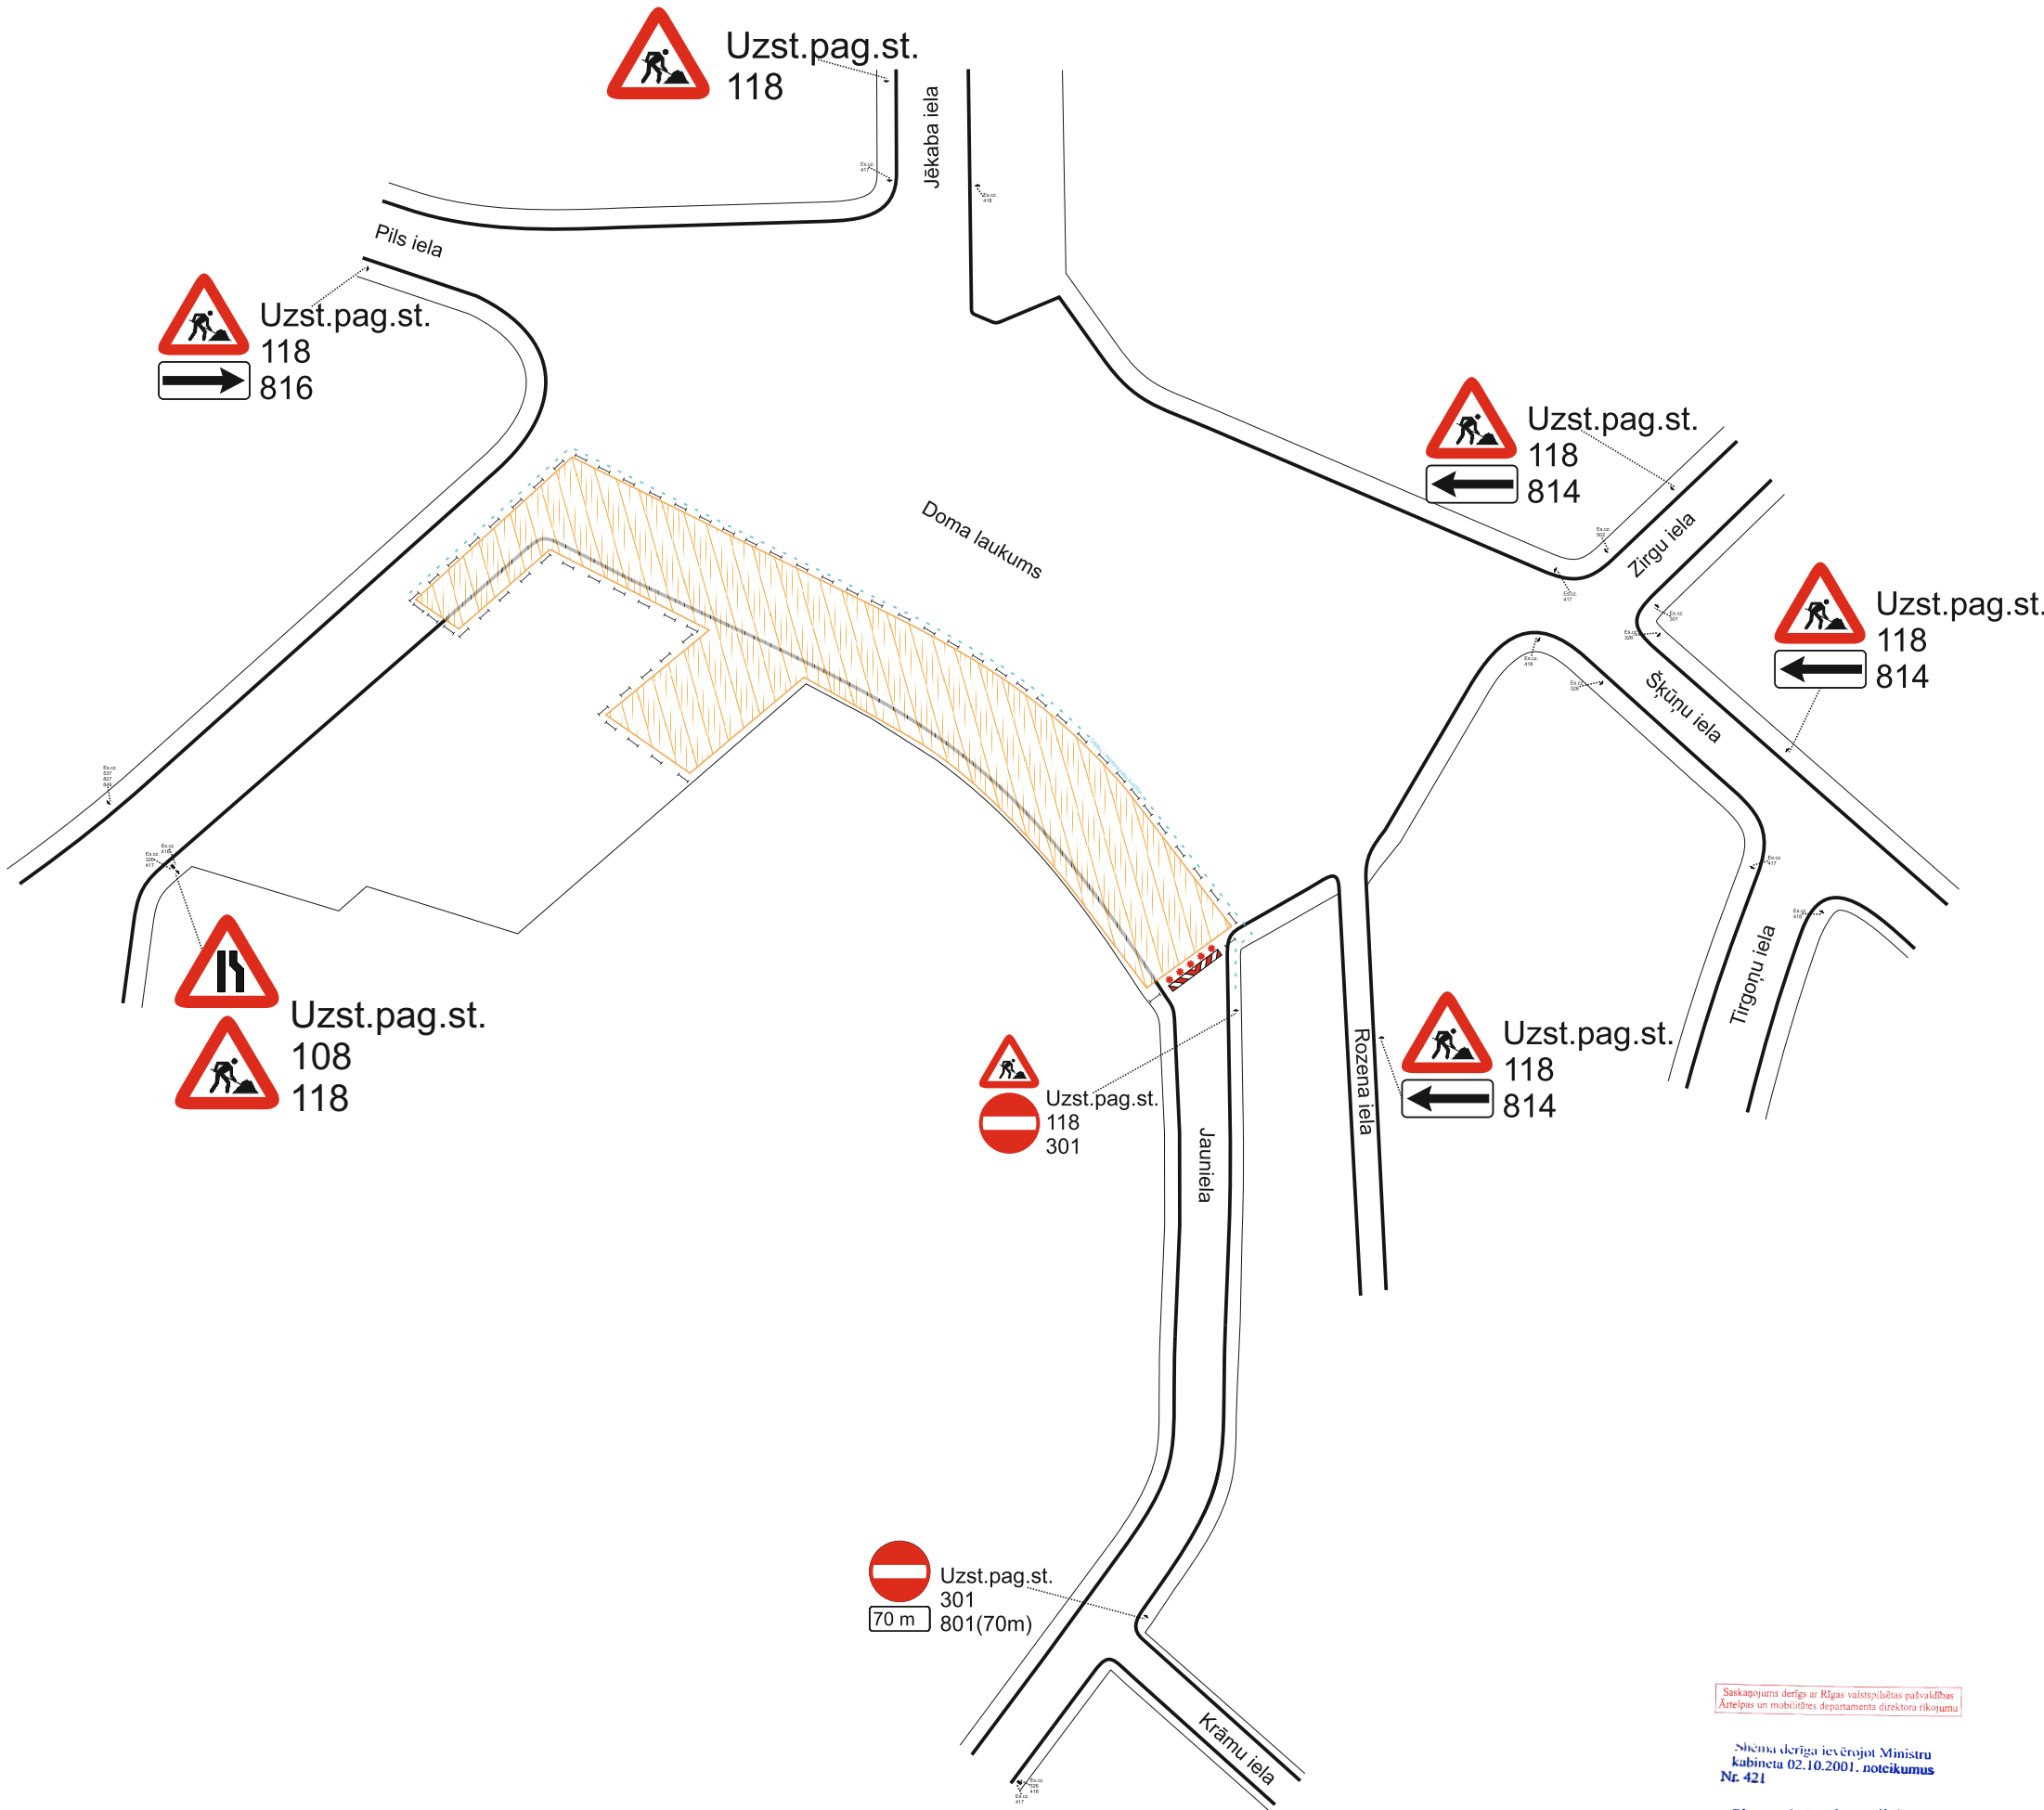

Saskaņojums derīgs ar Rīgas valstspilsētas pašvaldības
Ārtelpas un mobilitātes departamenta direktora rīkojumu

Shēma derīga ievērojot Ministru
kabineta 02.10.2001. noteikumus
Nr. 421

Shēma ir Darbu veikšanas
atļaujas neatņemama sastāvdaļa

Raimonda Čudriņa
Rīgas valstspilsētas pašvaldības
Ārtelpas un mobilitātes departamenta
Satiksmes organizācijas un tūlītās drošības nodaļas
Galvenā tehniskā organizācijas speciāliste (inženieris)

21.09.2026

Septiņas dienas pirms darbu veikšanas
uzstādīt info plakātus par darbu uzsākšanas.

BIS-BL-887731-124202

Pasūtītājs / Darbu veicējs:	SIA "SKH"	Atbildīgā persona objektā:	Kirils Kazačkovs / mob.tālr. 28 870 553
Izstrādāja:	SIA "RC TRAFFIC"	Būvobjekta nosaukums:	Komunikāciju izbūve / Seguma atjaunošana
	Didzis Štrombergs / mob.tālr. 20 278 745	Darba izpildes vieta:	Doma laukums, Rīga