

APZĪMĒJUMI	
	Gaismu atstarojošās barjera Nr. 912 ar signāllukturiem
	Palīgbarjeras



912 - 2 gb. (ar 10 lukt.)
Palīgbarjeras - 8 gb.

Satiksmes organizācijas shēma

Rīgas valstspilsētas pašvaldības Ārtelpas un mobilitātes departamenta direktora rīkojumam
“Par satiksmi Tīnūžu ielā”

Pielikums

- Nodrošināt vietējo un operatīvo satiksmi
- Nodrošināt gājēju satiksmi
- Darbu veikšanas vietai jābūt aprīkotai saskaņā ar esošajām normām un prasībām Pēc(MK noteikumiem Nr.421; LVS 77-2; LVS-85)
- Darba laiks: _____
- Darba tehnika atradīsies darba zonā

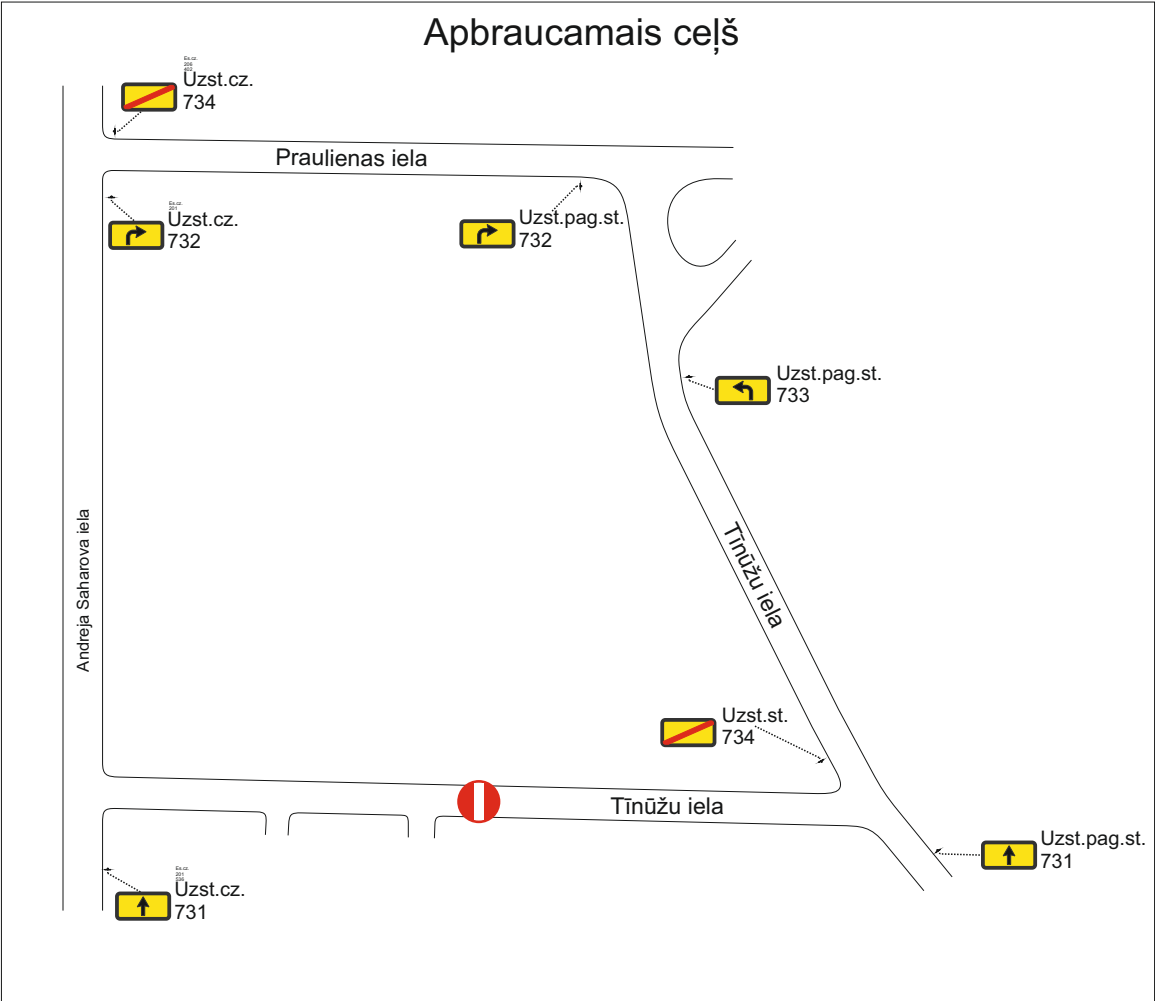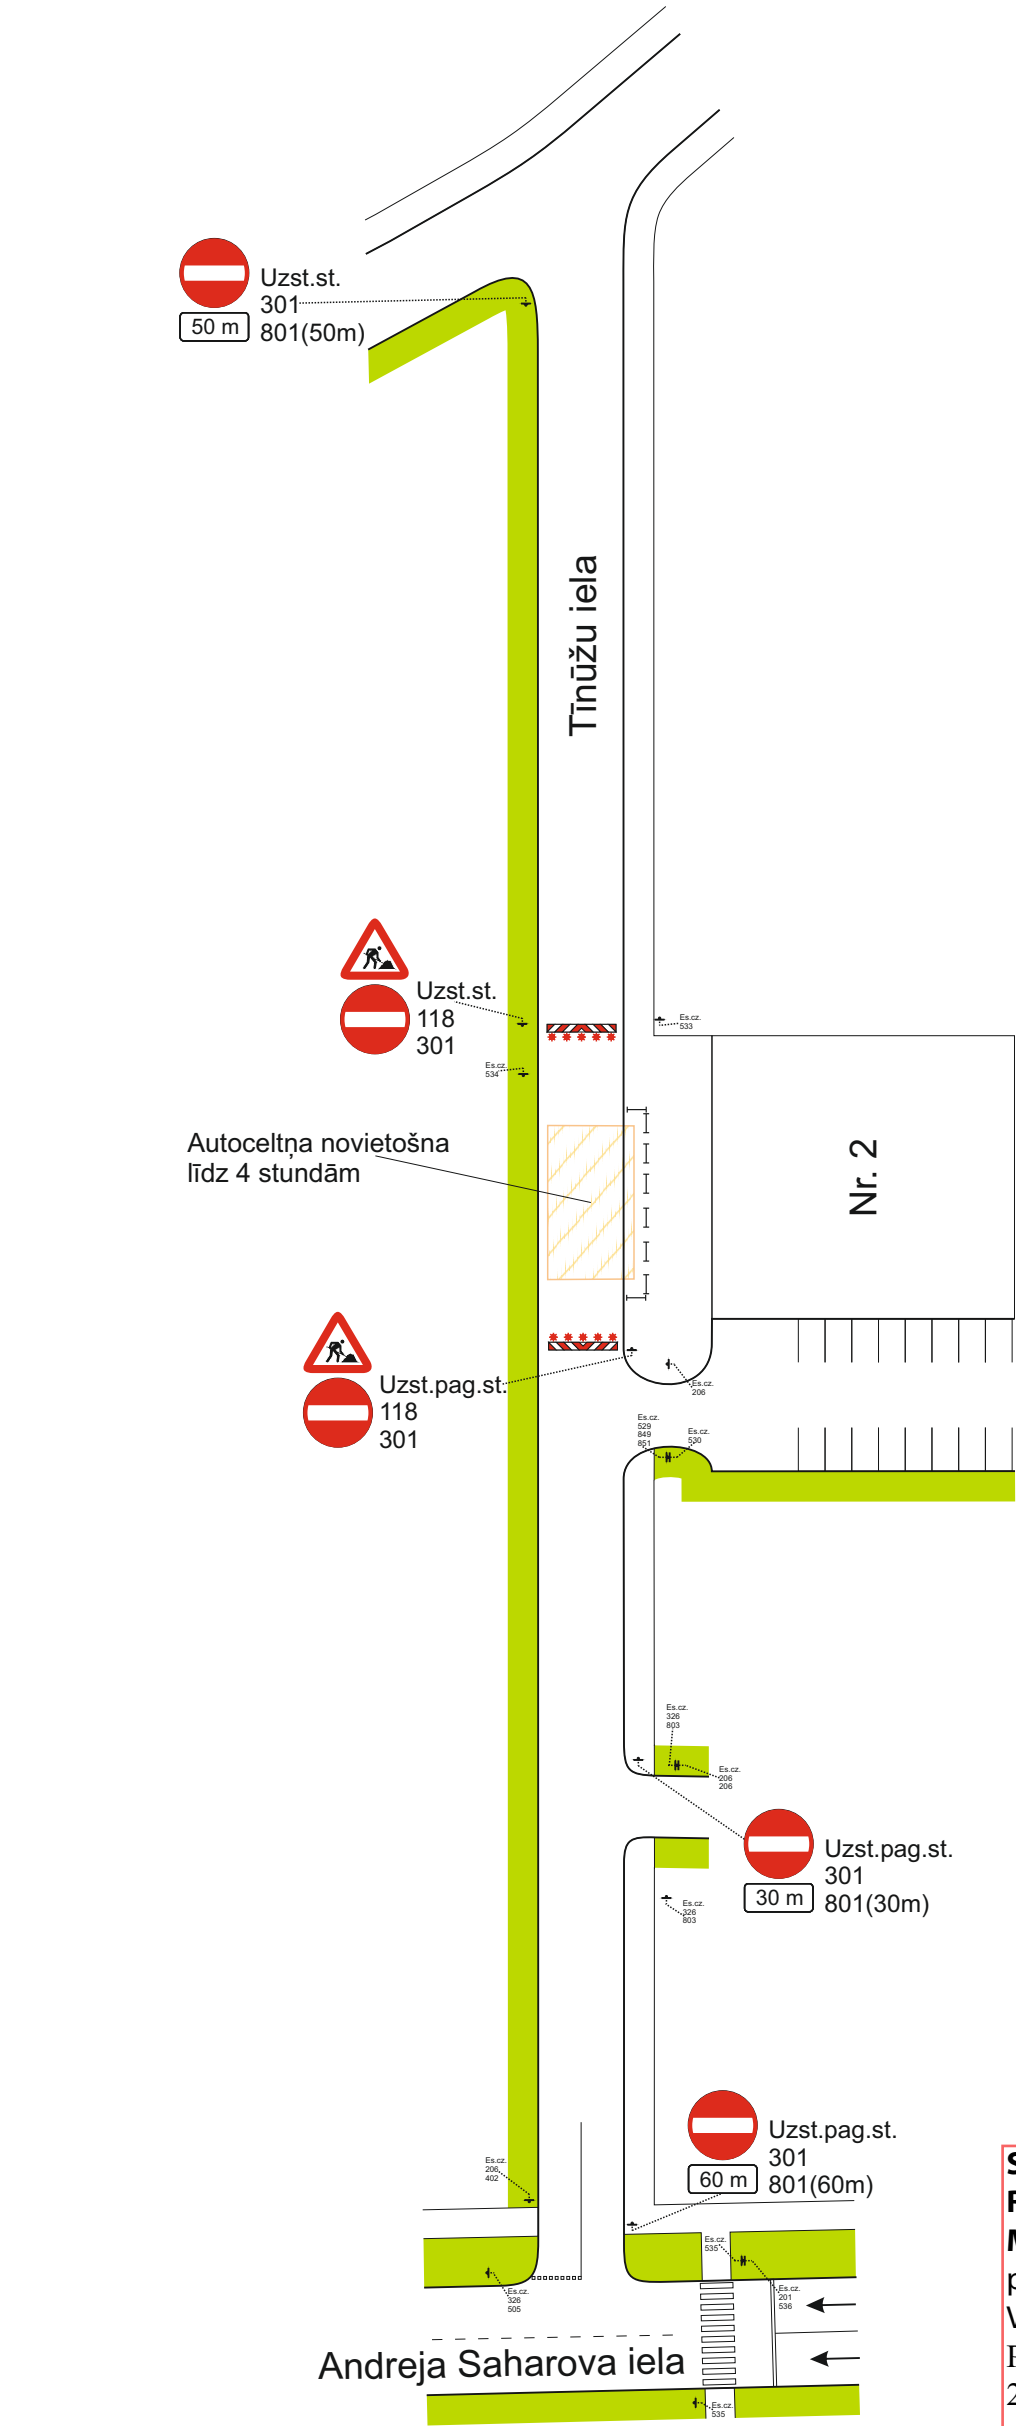

Saskaņojums derīgs ar Rīgas valstspilsētas pašvaldības
Ārtelpas un mobilitātes departamenta direktora rīkojumu

Shēma derīga ievērojot Ministru
kabineta 02.10.2001. noteikumus
Nr. 421

Shēma ir Darbu veikšanas
atļaujas neatņemama sastāvdaļa

Raimonds Galvītis
Rīgas valstspilsētas pašvaldības
Ārtelpas un mobilitātes departamenta
Satiksmes organizācijas un ietīšanas drošības nodaļas
Galvenais satiksmes organizācijas speciālists (inženieris)

21.09.2026

Septiņas dienas pirms darbu sākšanas
informēt, info plakāts pielikumā.

Saskaņots:
RP SIA “Rīgas Satiksme”
Mārtiņš Plataiskals
parakstīts elektroniski
Vecākais inženierkomunikāciju
Piesaistes inženieris
21.09.2026.

Pasūtītājs / Darbu veicējs:	SIA “TELXA”	Atbildīgā persona objektā:	Aigars Tilgalis / mob.tālr. 28 880 393
Izstrādāja:	SIA “RC TRAFFIC”	Būvobjekta nosaukums:	Autoceltņa novietošana
	Didzis Štrombergs / mob.tālr. 20 278 745	Darba izpildes vieta:	Tīnūžu iela 2, Rīga