


PIEZĪMES

1. Ceļa zīmes uzstādīt atbilstoši LVS 77:2016 "Ceļa zīmes" un MK Nr. 421 "Noteikumi par darbu vietu aprīkošanu uz ceļiem" prasībām.
2. Aprīkot būvdarības ar norobežojošām barjerām.
3. Nodrošināt iedzīvotāju un operatīvā transporta piekļaušanu slēgtā posma objektiem.
4. Darbu veicējs SIA "Pillar Contractor" ierīko norobežojošās barjeras un tās apkāpo, mainot ceļa darbu vietas robežas, nodrošinot aprīkojuma atbilstošu izvietojumu.
5. SIA "Pillar Contractor" atbildīgais būvdarbu vadītājs - Uldis Jerkims tāl. 26699874.
6. Shēmas darības sākums saskaņā ar būvdarbu kalendāra grafiku no 08.09.2026 līdz 31.12.2026.
7. Pēc būvdarbu pabeigšanas pagaidu ceļa aprīkojums tiek demontēts.
8. Nodrošināt piekļaušanu objektiem slēgtā posma zonā. Pirms darbu uzsākšanas informēt objektu īpašniekus par ietais posma slēgšanas grafiku un brūkšņus apgrūdinājumiem.
9. Norobežojuma barjeras Nr. 910 uzstādīt pirms satiksmes slēgšanas ceļa darbu posmiem. Lietot vadstātus (Nr. 908, 909) vai barjeras (Nr. 910, 911) darbu vietas norobežošanai no brauktuves. Izmantojot palīgbarjeras vai signālientes gājēju norobežošanai no darbu zonas.
10. Atsevišķās situācijās, izslaucīgu darbu veikšanas vai organizācijas shēmu pārkaršanas brīdī, esošās satiksmes organizācijas shēmas uz nelielu laiku tiks konjētas m.
11. Posmus 3 ar 4 un 4 posmus 5 ar 6 vienlaikus veikt nevar.

NOSACĪTIE APZĪMĒJUMI

	Ceļa zīmes balsta uzstādīšanas vieta
	Ceļa zīme un to numurs
	Darba zona
	Iespējamais asfaltaucis ceļš
	Garumnorobežojuma divpusējai vadīšanai Nr. 908/909, maksimāli 5m atkāpums no ceļa, divpusēja signāls (zīle)
	Esošā ceļa zīme un to numurs
	Palīgbarjera
	Norobežojuma barjera Nr. 910 vai Nr. 911 aprīkotas vienāz ar trim signāls (zīle)
	Norobežojuma barjera Nr. 912 aprīkotas vienāz ar pieciem signāls (zīle)

22.09.2026.

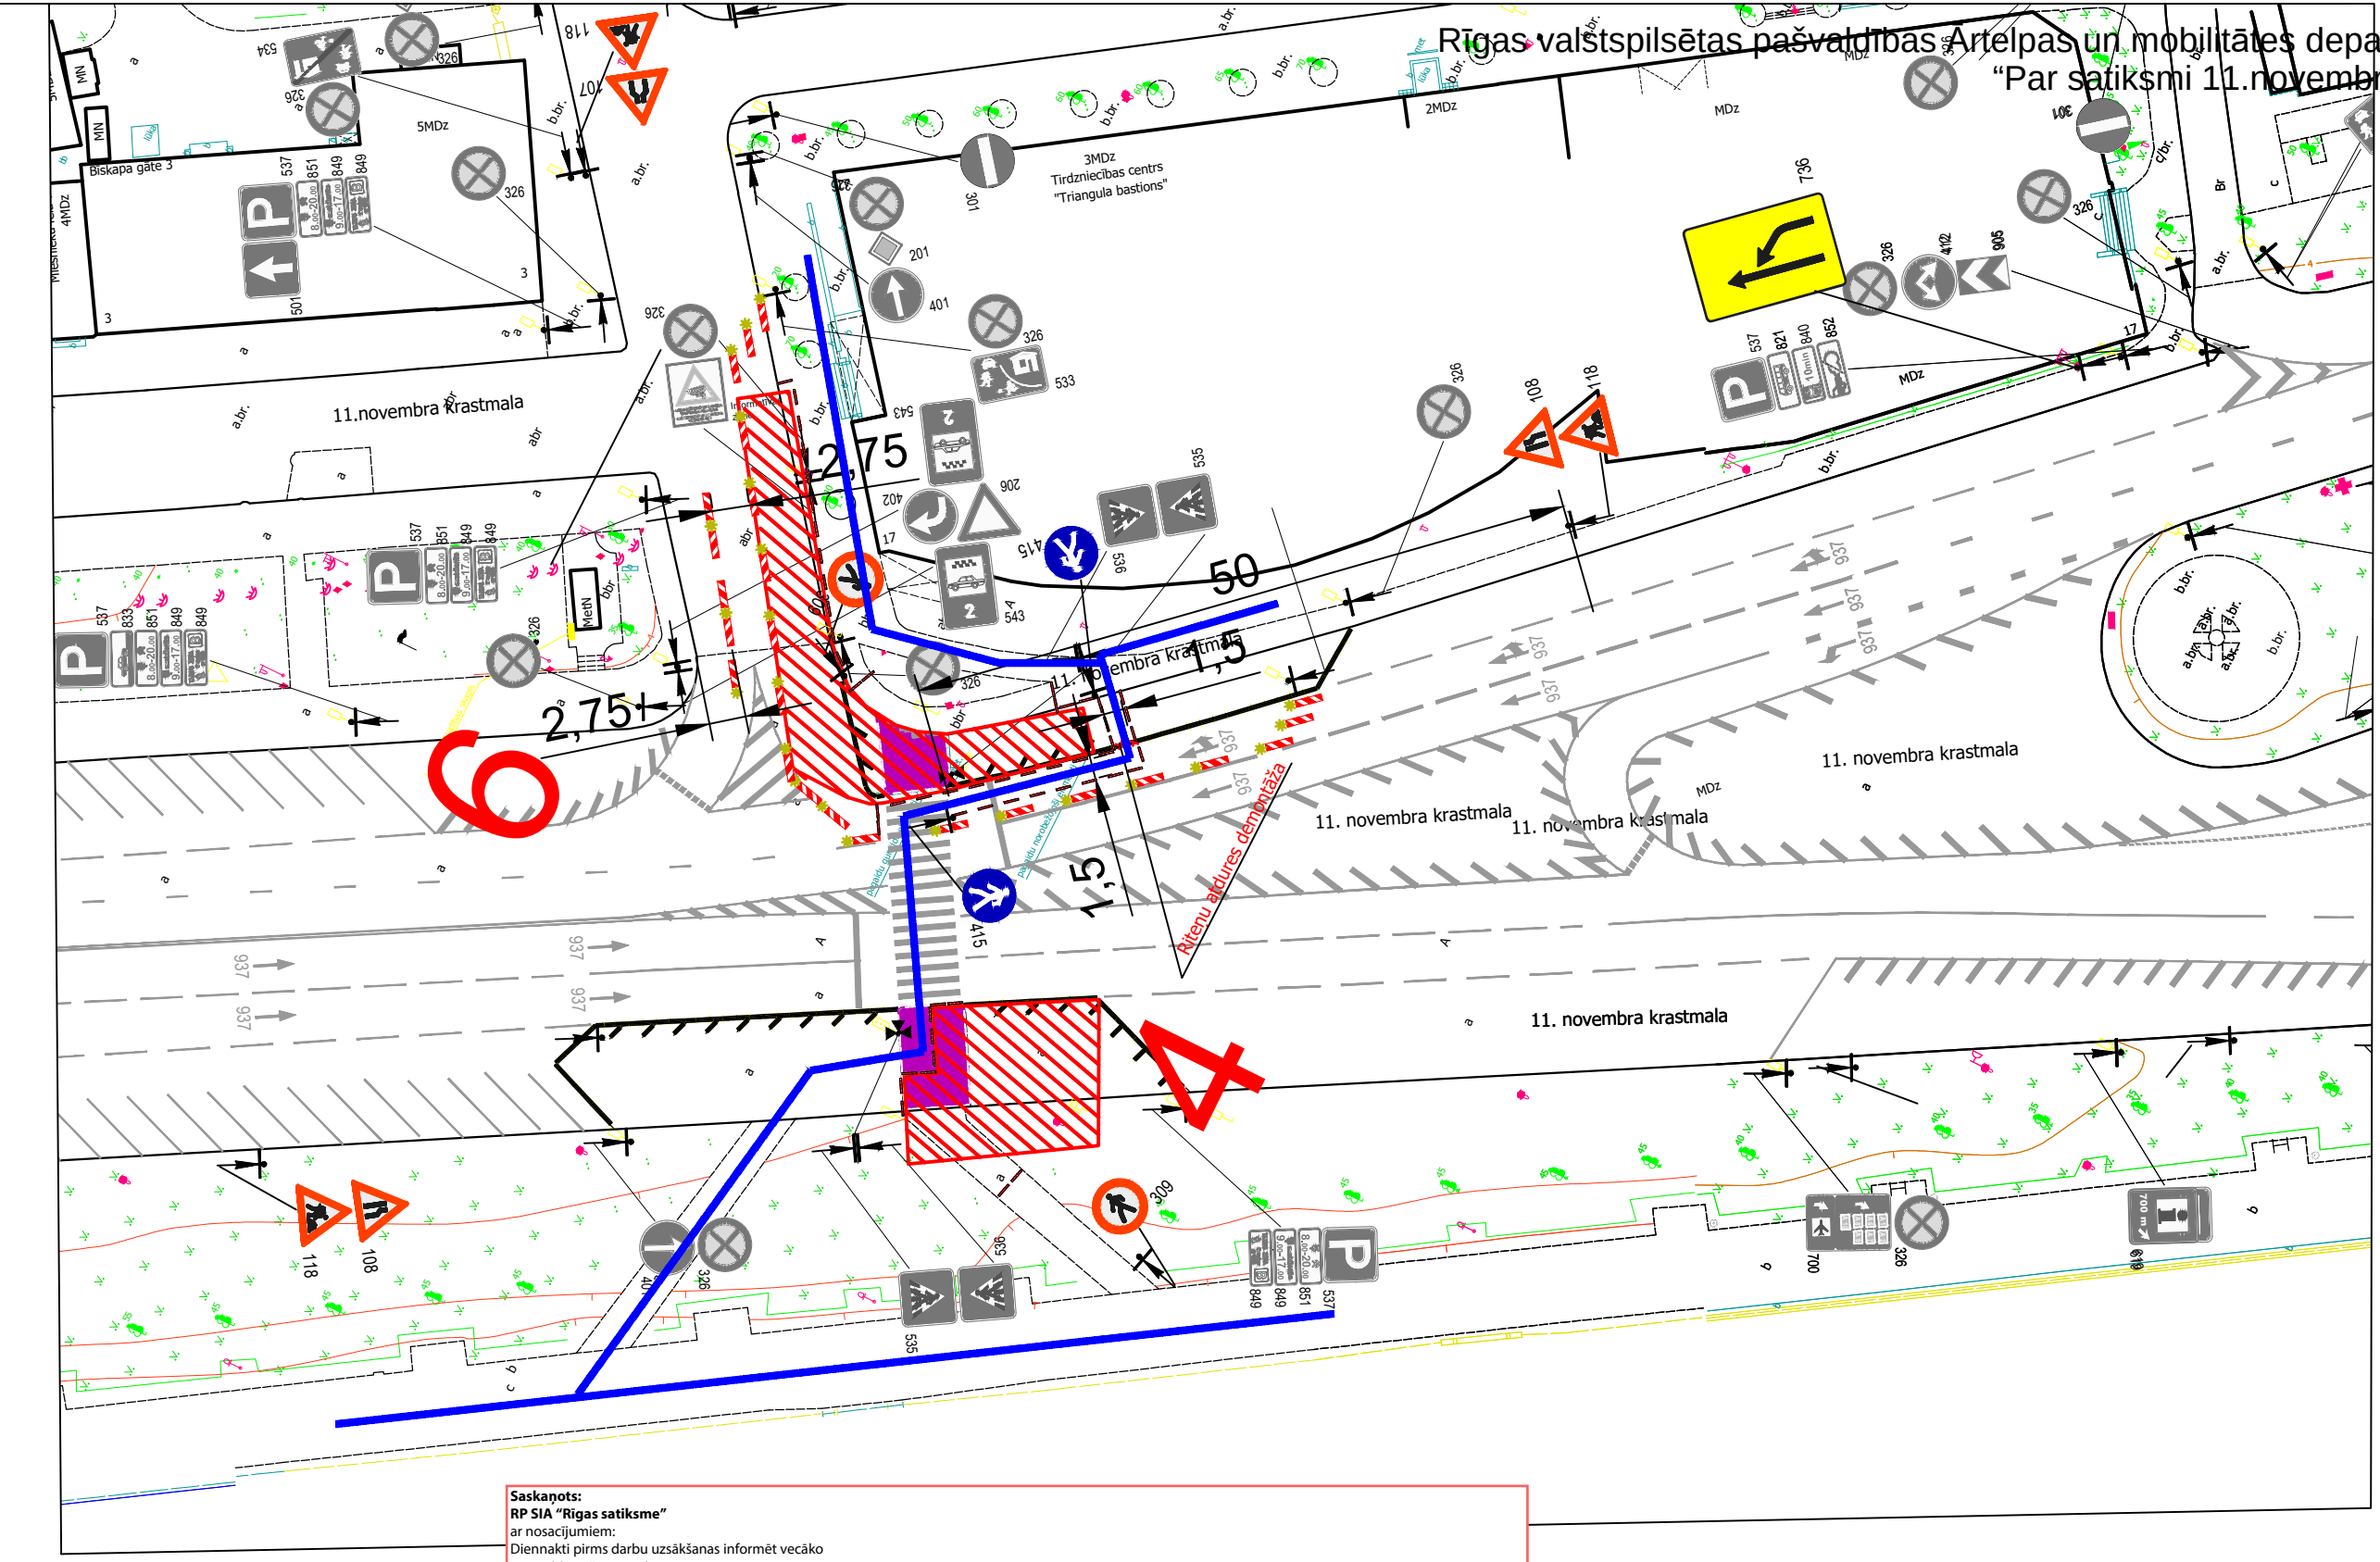

Saav-LV

SIA "Saav-LV", Alksas iela 2, Rīga LV 1046
Vien.reģ.Nr. 40103129768, P.V.Nr. LV 40103129768
Tāl. 7312227, 7613303, Faksa 7311550
Būvkomersanta reģistrācijas Nr. 3620-R

Mārtiņš Platinskis
paraksts, elektroniski
Vēstules izņemšana
22.09.2026.

Shēma Nr.3

SIA "Pillar Contractor"

Veļceļš "Centrs - Ķengarags - Rumbula - Dārziņi" Posms 1

Objekts:

Ceļu satiksmes organizēšanas tehnisko līdzekļu uzstādīšanas shēma

Sastādīja	I. Karcevs	21.09.2026
mob.	29784047	
e-pasts:	ikarcevs@gmail.com	

Stadija	Marka	Lapas Nr.
TP	GT	1

Bez mēroga

Pielikums
"Par satiksmi 11. novembra krastmalā un Bīskapa gatē"