Pielikums
Rīgas valstspilsētas pašvaldības Ārtelpas un mobilitātes departamenta direktora rīkojumam "Par satiksmi Ūmeo ielā"

Atrašanās vieta

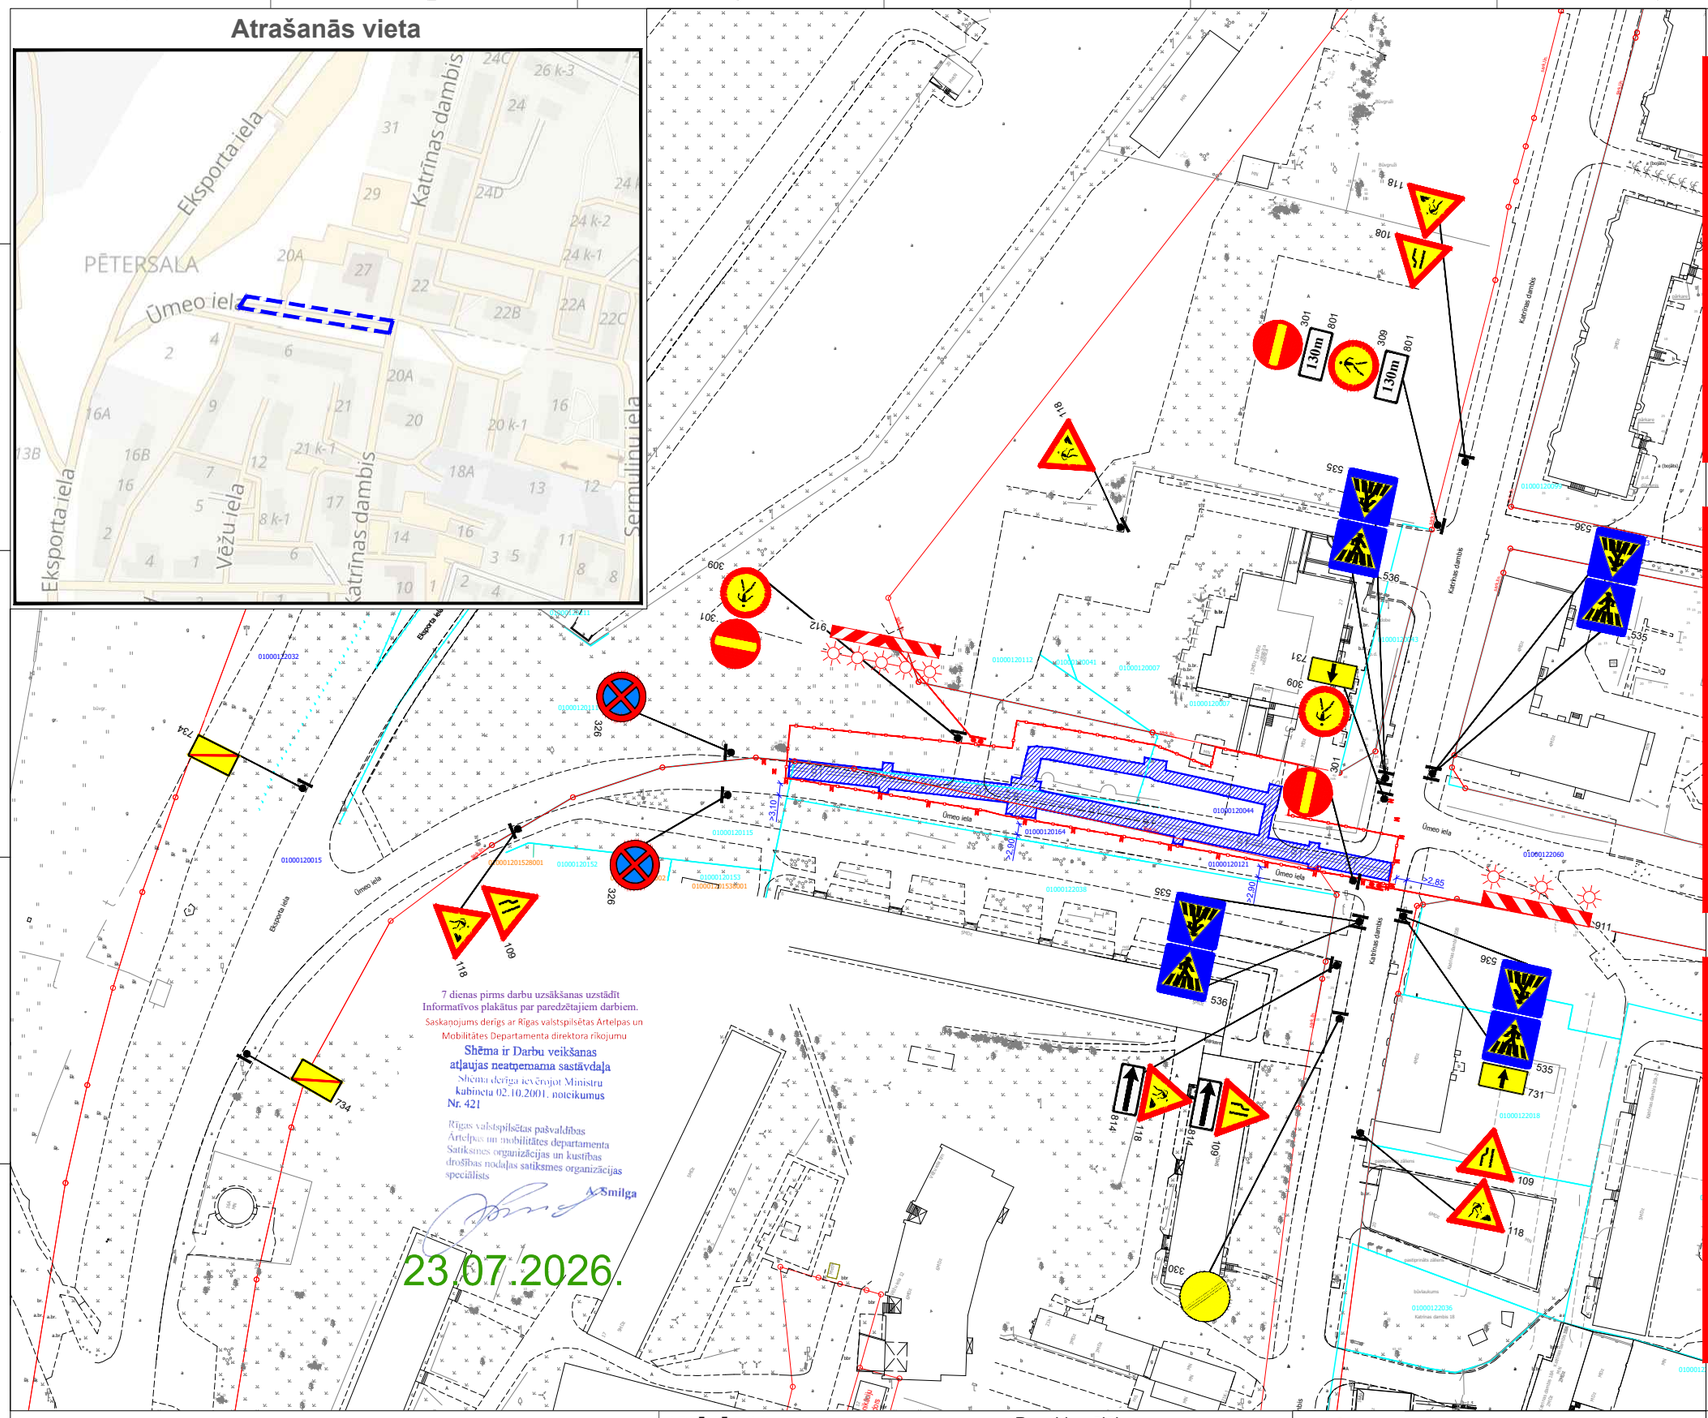

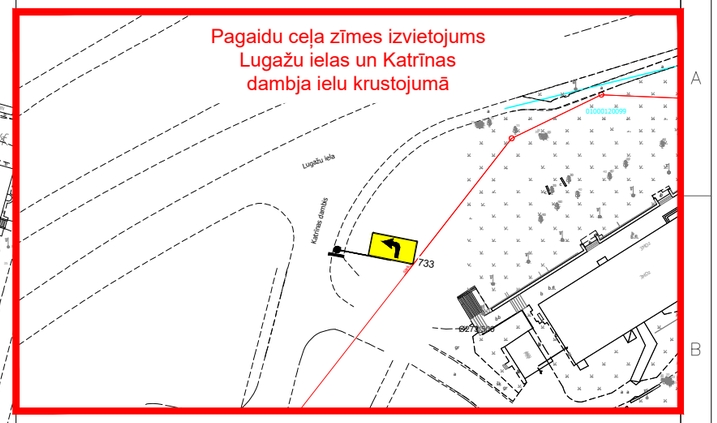

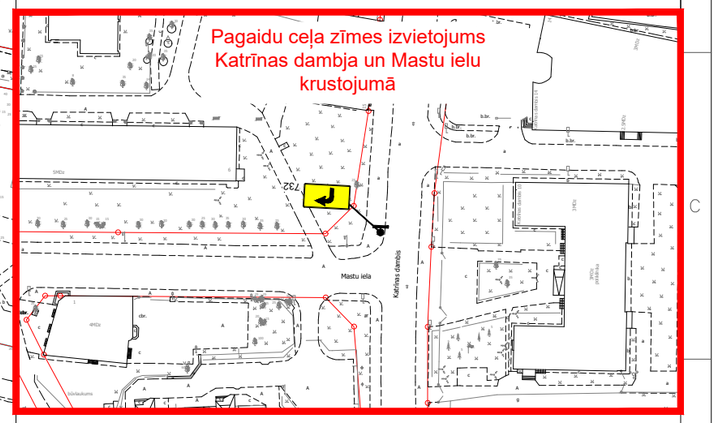

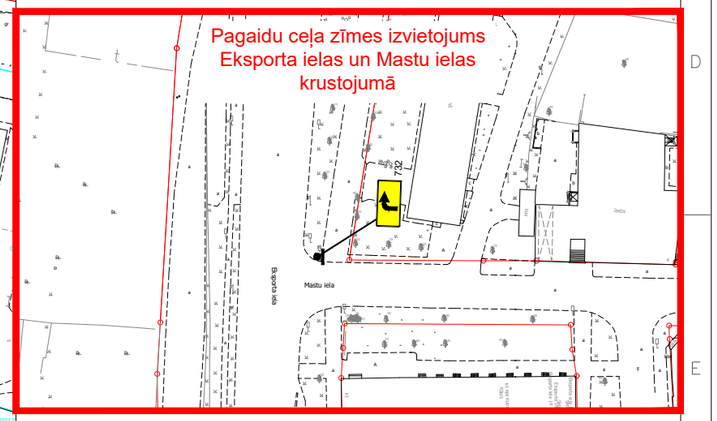

PIEZĪMES:
* Ceļa zīmes uzstādīt atbilstoši LVS 77:2016 "Ceļa zīmes. 2. daļa: Uzstādīšanas noteikumi" un LVS 77:2014 "Ceļa zīmes. 3. daļa: Tehniskās prasības"
* Ceļa vertikālos apzīmējumus uzstādīt atbilstoši LVS 85
* Darba vietas aprīkošanas shēma izstrādāta atbilstoši MK noteikumiem Nr.421
* Mainot ceļa darbu vietas robežas, nodrošināt aprīkojumam atbilstošu izvietojumu. Lietot vadstatņus vai barjeras, ja nepieciešams, lai darba vietu norobežotu no brauktuves
* Nodrošināt esošo ceļa zīmju redzamību, kā arī to pārcelšanu, ja nepieciešams
* Nodrošināt transportlīdzekļu un gājēju piekļūšanu uz īpašumiem
* Darbu veicējam ir tiesības regulēt satiksmi darbu veikšanas laikā, ja rodas neparedzēti apstākļi, kurus ar darba vietas aprīkojuma shēmā esošajiem tehniskajiem līdzekļiem nav iespējams nekavējoties novērst (piemēram, maiņvirziena kustības optimāla organizēšana sastrēgumu stundās, īslaicīgu apbraukšanas virzienu norādīšana gar kādas tehnoloģiskas operācijas vietu)
* Pēc darba laika beigām ir paredzēts saglabāt pagaidu esošo satiksmes organizāciju

APZĪMĒJUMI:
- Divpus. vadst. stati
- Pagaidu ceļa zīmes stats
- Esošais ceļa zīmes stats
- Palīgbarjera
- Būvdarbu zona norobežota ar mobilo žogu
- Vert. apz. Nr.911
- Pagaidu gājēju tiltiņš pāri būvdarbu zonai
- Esošā ceļa zīme aizsedzama
- Uzstādāmā pagaidu ceļa zīme
- Esošā ceļa zīme

EL CAMINO
- Ceļa zīmju saskaņošana un uzstādīšana
- Horizontālā apzīmējuma uzklāšana
- Ceļa aprīkošana ar tehniskajiem līdzekļiem

+371 22022518 info@elcamino.lv
www.elcamino.lv

	Nosaukums	Paraksts	Datums
Izstrādāja	SIA "El Camino"		22.07.2026.
Darbu veicējs	SIA "LOKŠĪRA", atbildīgais darbu vadītājs Maksims Dobenbergs, tālr. 28396328		22.07.2026.

Pasūtītājs: SIA "LOKŠĪRA"	– – –
Objekts: Siltumtīklu izbūves darbi Rīgā, Katrīnas dambī	Stadija: –
Lapas nosaukums: Pagaidu ceļu satiksmes organizācijas tehnisko līdzekļu aprīkošanas shēma siltumtīklu izbūves darbiem Rīgā, Katrīnas dambī - **3.ETAPS**	Lapa: 1
Mērogs: – – –	Lapas: 1

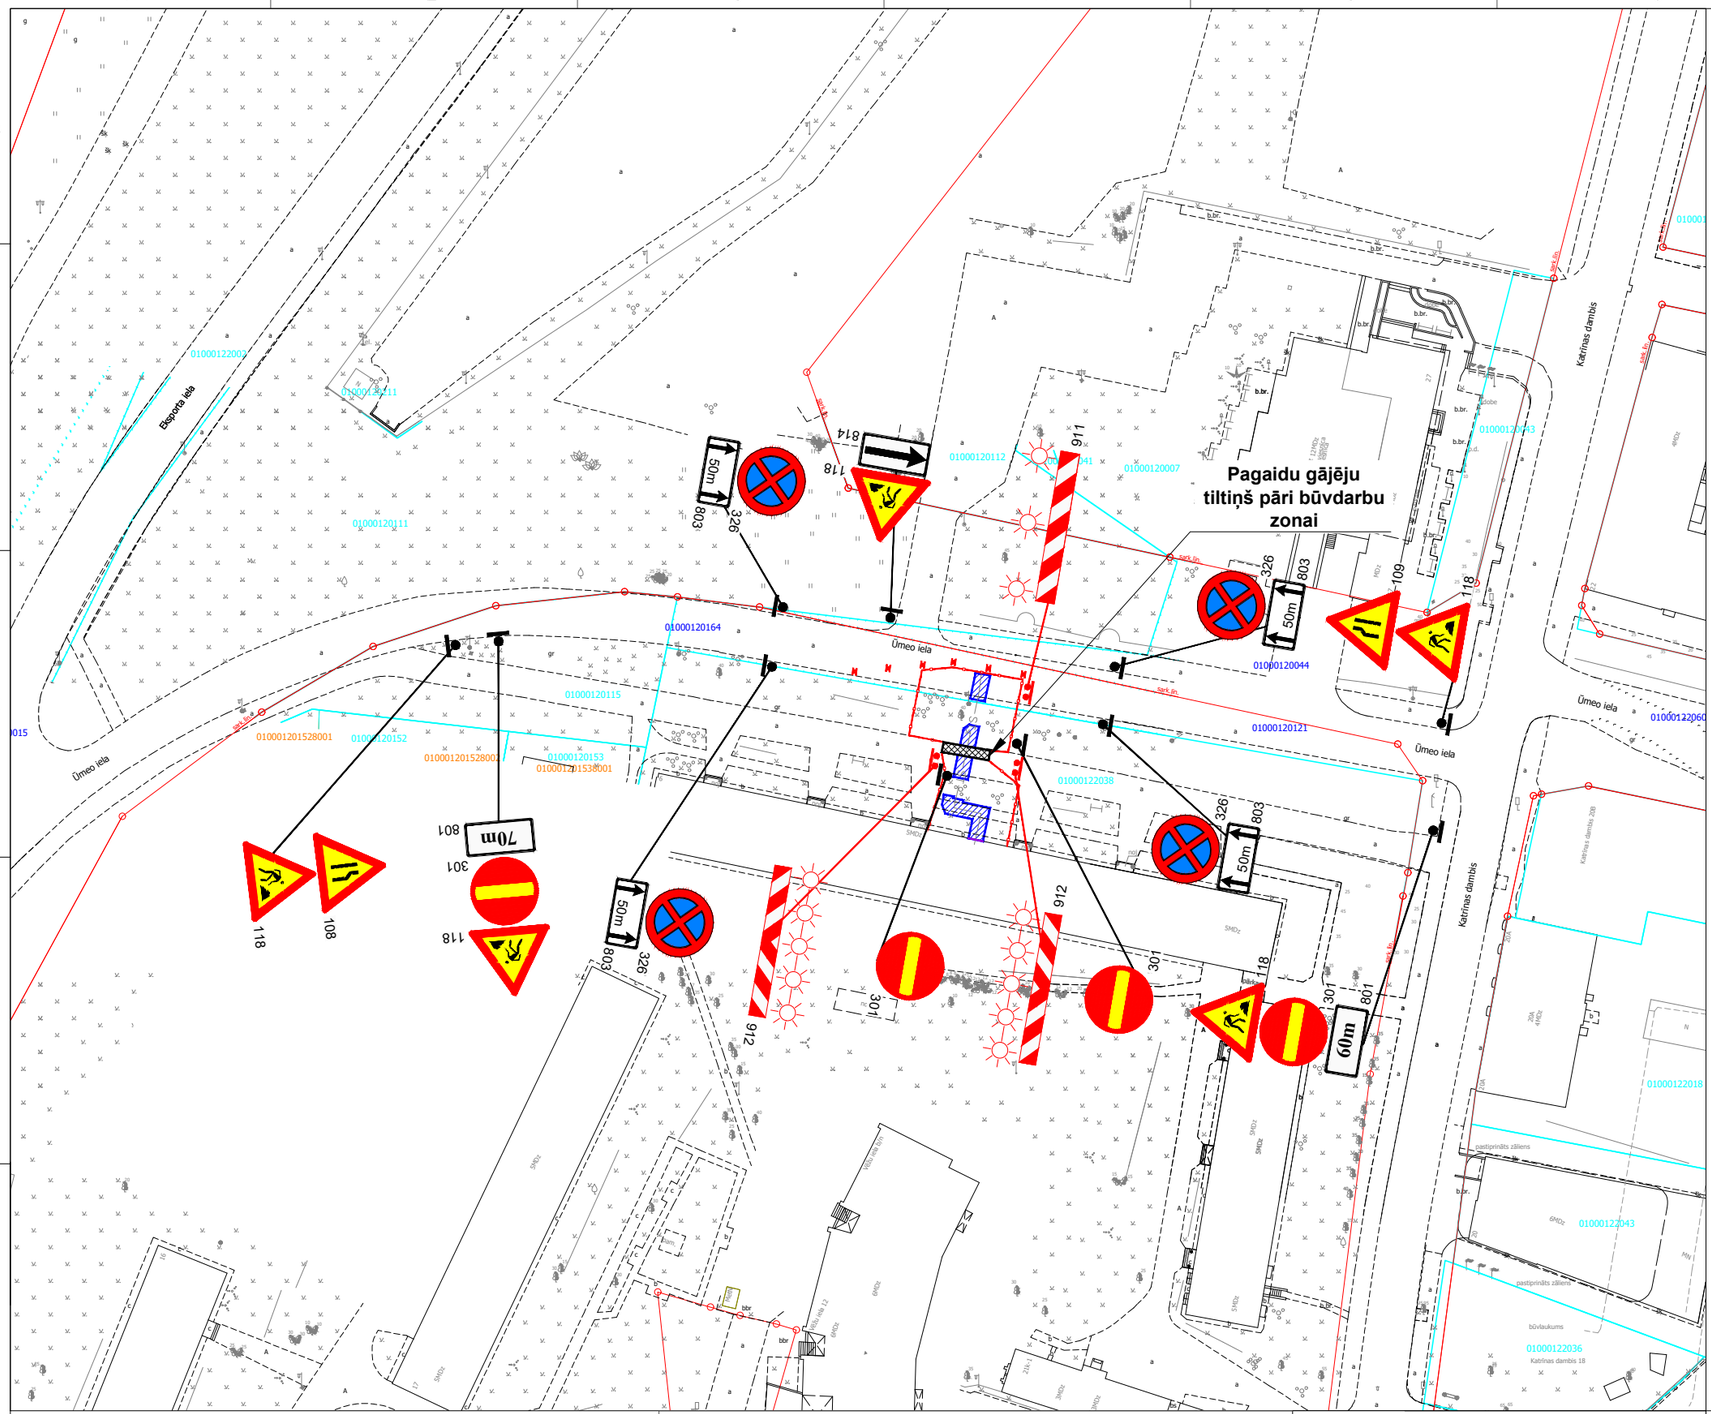

Atrašanās vieta

7 dienas pirms darbu uzsākšanas uzstādīt
Informatīvos plakātus par paredzētajiem darbiem.

Saskaņojums derīgs ar Rīgas valstspilsētas Ārtelpas un
Mobilitātes Departamenta direktora rīkojumu

Shēma ir Darbu veikšanas atļaujas neatņemama sastāvdaļa
Shēma derīga ievērojot Ministru kabineta 02.10.2001. noteikumus **Nr. 421**

Rīgas valstspilsētas pašvaldības
Ārtelpas un mobilitātes departamenta
Satiksmes organizācijas un kustības
drošības nodaļas satiksmes organizācijas
speciālists
A.Smilga

28.07.2026.

PIEZĪMES:
* Ceļa zīmes uzstādīt atbilstoši LVS 77:2016 "Ceļa zīmes. 2. daļa: Uzstādīšanas noteikumi" un LVS 77:2014 "Ceļa zīmes. 3. daļa: Tehniskās prasības"
* Ceļa vertikālos apzīmējumus uzstādīt atbilstoši LVS 85
* Darba vietas aprīkošanas shēma izstrādāta atbilstoši MK noteikumiem Nr.421
* Mainot ceļa darbu vietas robežas, nodrošināt aprīkojumam atbilstošu izvietojumu. Lietot vadstatņus vai barjeras, ja nepieciešams, lai darba vietu norobežotu no brauktuves
* Nodrošināt esošo ceļa zīmju redzamību, kā arī to pārcelšanu, ja nepieciešams
* Nodrošināt transportlīdzekļu un gājēju piekļūšanu uz īpašumiem
* Darbu veicējam ir tiesības regulēt satiksmi darbu veikšanas laikā, ja rodas neparedzēti apstākļi, kurus ar darba vietas aprīkojuma shēmā esošajiem tehniskajiem līdzekļiem nav iespējams nekavējoties novērst (piemēram, maiņvirziena kustības optimāla organizēšana sastrēgumu stundās, īslaicīgu apbraukšanas virzienu norādīšana gar kādas tehnoloģiskas operācijas vietu)
* Pēc darba laika beigām ir paredzēts saglabāt pagaidu esošo satiksmes organizāciju

APZĪMĒJUMI:
- Divpus. vadst. stati
- Pagaidu ceļa zīmes stats
- Esošais ceļa zīmes stats
- Palīgbarjera
- Būvdarbu zona norobežota ar mobilo žogu
- Vert. apz. Nr.911
- Pagaidu gājēju tiltiņš pāri būvdarbu zonai
- Esošā ceļa zīme aizsedzama (537)
- Uzstādāmā pagaidu ceļa zīme (118)
- Esošā ceļa zīme (537)

EL CAMINO
• Ceļa zīmju saskaņošana un uzstādīšana
• Horizontālā apzīmējuma uzklāšana
• Ceļa aprīkošana ar tehniskajiem līdzekļiem
+371 22022518 info@elcamino.lv
www.elcamino.lv

	Nosaukums	Paraksts	Datums
Izstrādāja	SIA "El Camino"		28.07.2026.
Darbu veicējs	SIA "LOKŠĪRA", atbildīgais darbu vadītājs Maksims Dobenbergs, tālr. 28396328		28.07.2026.

Pasūtītājs: SIA "LOKŠĪRA"	– – –
Objekts: Siltumtīklu izbūves darbi Rīgā, Katrīnas dambī	Stadija: –
Lapas nosaukums: Pagaidu ceļu satiksmes organizācijas tehnisko līdzekļu aprīkošanas shēma siltumtīklu izbūves darbiem Rīgā, Katrīnas dambī - **5.ETAPS**	Lapa: 1
Mērogs: – – –	Lapas: 1