
Pielikums
Rīgas valstspilsētas pašvaldības Ārtelpas un mobilitātes departamenta direktora rīkojumam
"Par satiksmi Skaistkalnes ielā"

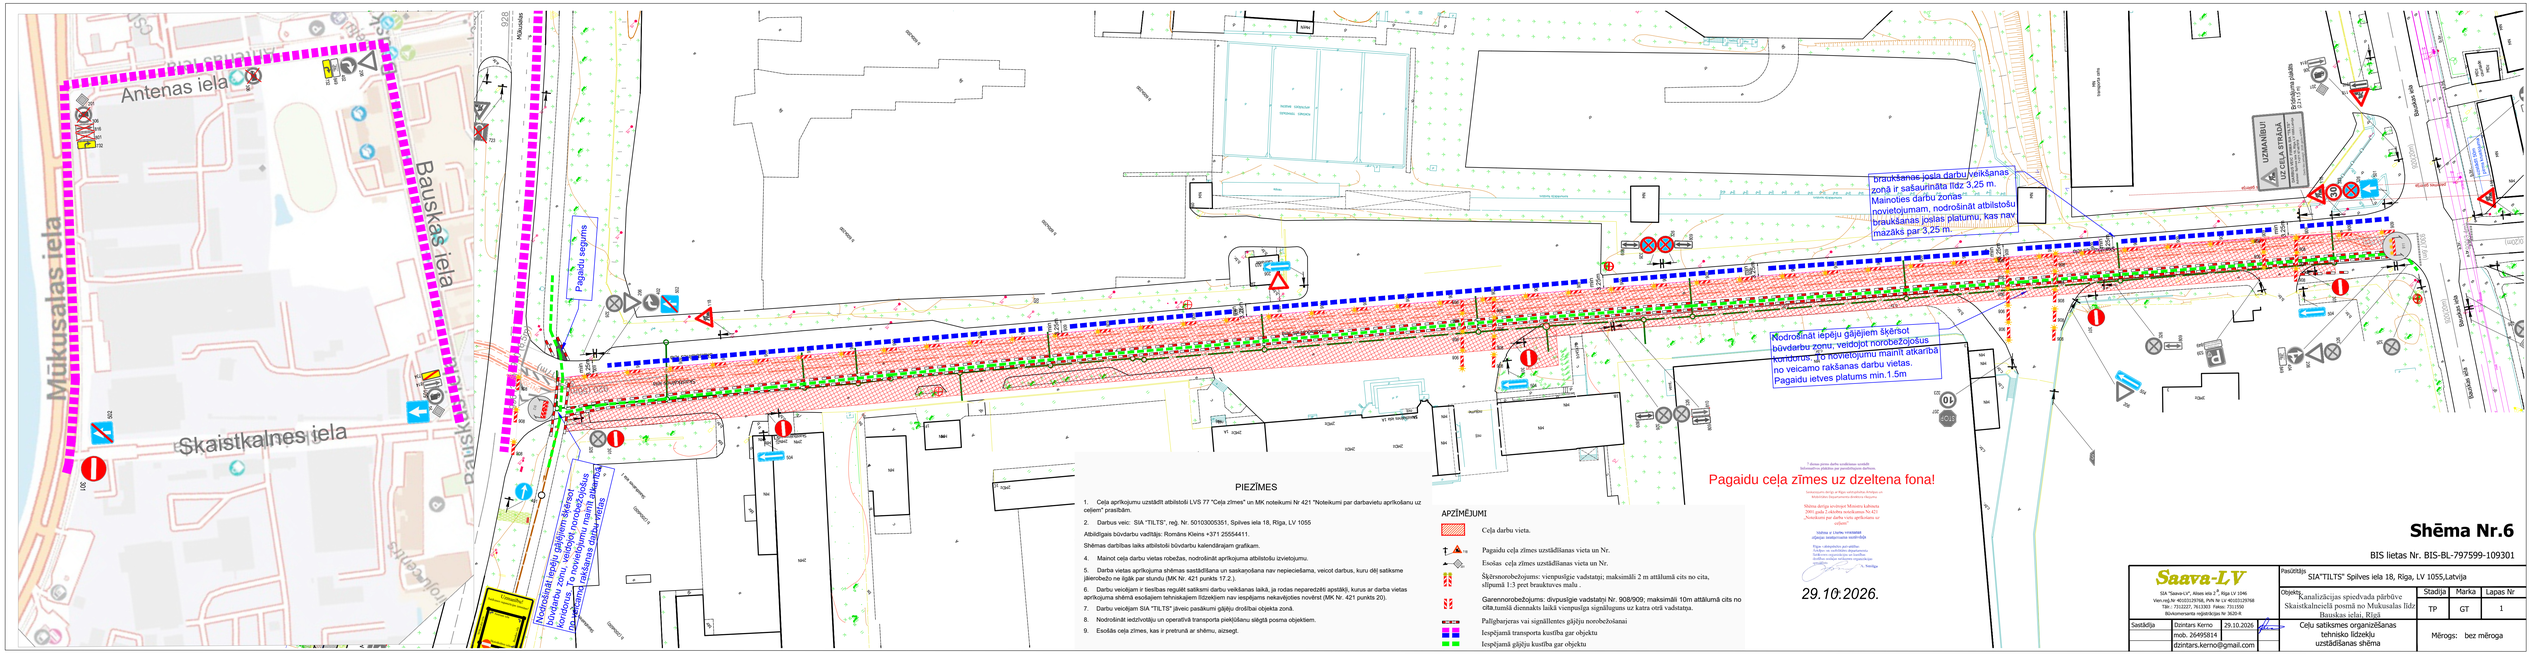

PIEZĪMES

1. Ceļa aprīkojumu uzstādīt atbilstoši LVS 77 "Ceļa zīmes" un MK noteikumi Nr 421 "Noteikumi par darbavietu aprīkošanu uz ceļiem" prasībām.
2. Darbus veic: SIA "TILTS", reģ. Nr. 50103005351, Spilves iela 18, Rīga, LV 1055

Atbildīgais būvdarbu vadītājs: Romāns Kleins +371 25554411.

Shēmas darbības laiks atbilstoši būvdarbu kalendārajam grafikam.

4. Mainot ceļa darbu vietas robežas, nodrošināt aprīkojuma atbilstošu izvietojumu.
5. Darba vietas aprīkojuma shēmas sastādīšana un saskaņošana nav nepieciešama, veicot darbus, kuru dēļ satiksme pārtrauktu ne ilgāk par stundu (MK Nr. 421 punkts 17.2.).
6. Darbu veicējam ir tiesības regulēt satiksmi darbu veikšanas laikā, ja rodas neparedzēti apstākļi, kuras ar darba vietas aprīkojuma shēmā esošajiem tehniskajiem līdzekļiem nav iespējams nekavējoties novērst (MK Nr. 421 punkts 20).
7. Darbu veicējam SIA "TILTS" jāveic pasākumi gājēju drošībai objekta zonā.
8. Nodrošināt iedzīvotāju un operatīvā transporta piekļūšanu slēgtā posma objektiem.
9. Esošās ceļa zīmes, kas ir pretrunā ar shēmu, aizsegt.


APZĪMĒJUMI

- Ceļa darbu vieta.
- Pagaidu ceļa zīmes uzstādīšanas vieta un Nr.
- Esošas ceļa zīmes uzstādīšanas vieta un Nr.
- Šķēršnorobežojums: vienpusīgie vadstatņi; maksimāli 2 m attālumā cits no cita, slīpumā 1:3 pret brauktuves malu .
- Garennorobežojums: divpusīgie vadstatņi Nr. 908/909; maksimāli 10m attālumā cits no otra.tamāl dienaktis laikā vienpusīga signālgaismu uz katra otrā vadstatņa.
- Palīgbarjeras vai signāllentes gājēju norobežošanai
- Iespējamā transporta kustība gar objektu
- Iespējamā gājēju kustība gar objektu

Shēma Nr.6

BIS lietas Nr. BIS-BL-797599-109301

Saava-LV SIA "Saava-LV", Ātales iela 2^{A}, Rīga LV 1046 Vien.reģ.Nr 40103129768, PVN Nr LV 40103129768 Tālr.: 731227, 761303 Fakss: 731350 Bioloģiskamente vegetācijas Nr 3620-R		Pasūtījēs	SIA"TILTS" Spilves iela 18, Rīga, LV 1055,Latvija		
		Objekts	Kanalizācijas spiedvada pārbūve Skaistkalnciešā posmā no Mukusalas līdz Bauskas ielai, Rīgā	Stadija	Marka	Lapas Nr
				TP	GT	1
Sastādīja	Dzintars Kerno 29.10.2026		Ceļu satiksmes organizēšanas tehnisko līdzekļu uzstādīšanas shēma	Mērogs:	bez mēroga	
	mob. 26495814					
	dzintars.kerno@gmail.com					

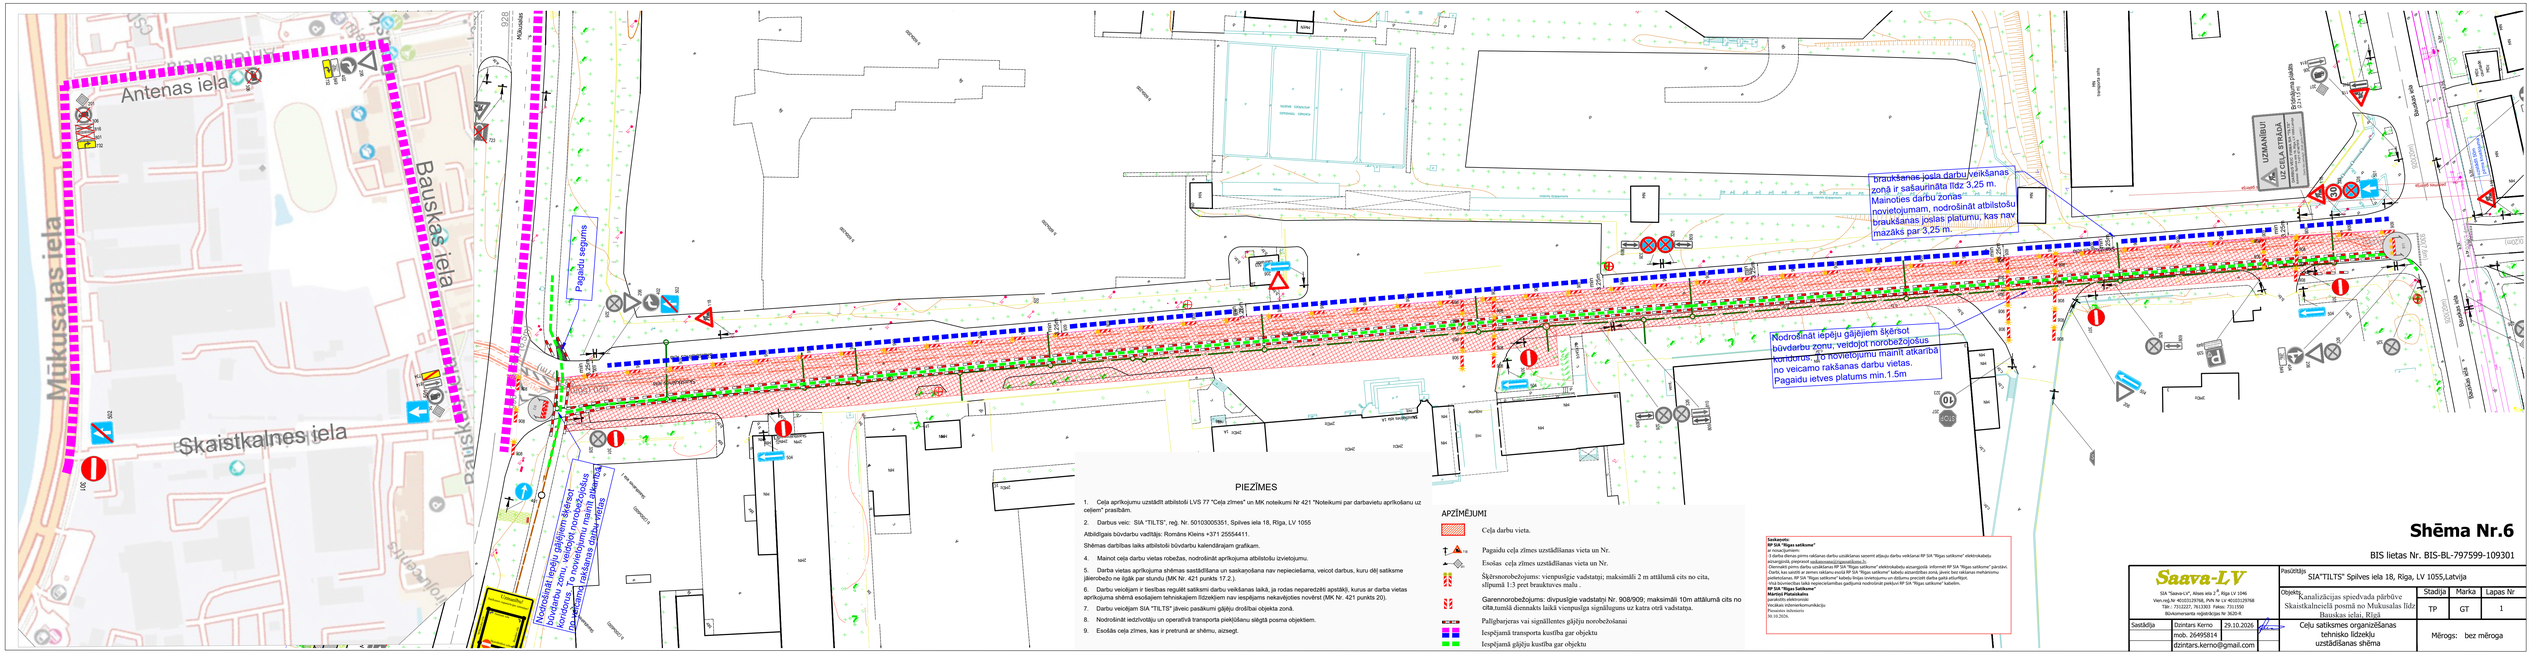

PIEZĪMES

1. Ceļa aprīkojumu uzstādīt atbilstoši LVS 77 "Ceļa zīmes" un MK noteikumi Nr 421 "Noteikumi par darbavietu aprīkošanu uz ceļiem" prasībām.
2. Darbus veic: SIA "TILTS", reģ. Nr. 50103005351, Spilves iela 18, Rīga, LV 1055

   Atbildīgais būvdarbu vadītājs: Romāns Kleins +371 25554411.

   Shēmas darbības laiks atbilstoši būvdarbu kalendārajam grafikam.
4. Mainot ceļa darbu vietas robežas, nodrošināt aprīkojuma atbilstošu izvietojumu.
5. Darba vietas aprīkojuma shēmas sastādīšana un saskaņošana nav nepieciešama, veicot darbus, kuru dēļ satiksme pilsētnoēdo ne ilgāk par stundu (MK Nr. 421 punkts 17.2.).
6. Darbu veicējam ir tiesības regulēt satiksmi darbu veikšanas laikā, ja rodas neparedzēti apstākļi, kuros ar darba vietas aprīkojuma shēmā esošajiem tehniskajiem līdzekļiem nav iespējams nekavējoties novērst (MK Nr. 421 punkts 20).
7. Darbu veicējam SIA "TILTS" jāveic pasākumi gājēju drošībai objekta zonā.
8. Nodrošināt iedzīvotāju un operatīvā transporta piekļūšanu slēgtā posma objektiem.
9. Esošās ceļa zīmes, kas ir pretrunā ar shēmu, aizsegt.

APZĪMĒJUMI

- Ceļa darbu vieta.
- Pagaidu ceļa zīmes uzstādīšanas vieta un Nr.
- Esošas ceļa zīmes uzstādīšanas vieta un Nr.
- Šķērsnorobežojums: vienpusīgie vadstatņi; maksimāli 2 m attālumā cits no cita, slīpumā 1:3 pret braukšanas malu .
- Garennorobežojums: divpusīgie vadstatņi Nr. 908/909; maksimāli 10m attālumā cits no otra tumšā diennakts laikā vienpusīga signālgaismu uz katra ceļā vadstatņa.
- Palīgbarjeras vai signāllentes gājēju norobežošanai
- Iespējamā transporta kustība gar objektu
- Iespējamā gājēju kustība gar objektu

Saskaņots:
RP SIA "Rīgas satiksme"
ar nosacījumiem:
3 darba dienas pirms plānotā darbu uzsākšanas izsniegt atļauju darbu veikšanai RP SIA "Rīgas satiksme" elektroniskajā pakalpojumu portālā rakšanasatlaujas.rigassatiksme.lv
Vismaz 5 dienas pirms darbu uzsākšanas RP SIA "Rīgas satiksme" elektroniskajā pakalpojumu portālā informēt RP SIA "Rīgas satiksme" par darbu uzsākšanas datumu.
Darbi, kas saistīti ar zemes rakšanu esošā RP SIA "Rīgas satiksme" kabeļu aizsardzības zonā, jāveic bez rakšanas mehānismu pielietošanas. RP SIA "Rīgas satiksme" kabeļu līnijas izvietojumu un dziļumu precizēt darba gaitā atšurfējot.
Darbu veicējam jāveic kabeļa līnijas iezīmēšana un dziļuma precizēt darba gaitā atšurfējot.
RP SIA "Rīgas gaisma un siltums"
Mantoji Pieszaliņa
parakstīts elektroniski
Vārdiskais informācijas apmaiņas protokols
Personas identitāte
06.10.2026.

Shēma Nr.6

BIS lietas Nr. BIS-BL-797599-109301

Saava-LV SIA "Saava-LV", Ātrais iela 2, Rīga, LV 1046 Vien.reģ.Nr 40103129768, PVN Nr LV 40103129768 Tālr.: 731227, 761303 Fakss: 731350 Bioloģiskās vajadzības Nr 3620-4			Pasūtītājs	SIA"TILTS" Spilves iela 18, Rīga, LV 1055,Latvija		
			Objekts	Kanalizācijas spiedvada pārbūve Skaistkalnciešā posmā no Mukusalas līdz Bauskas ielai, Rīgā	Stadija	Marka	Lapas Nr
					TP	GT	1
Sastādīja	Dzintars Kerno	29.10.2026					
	mob. 26495814						
	dzintars.kerno@gmail.com			Ceļu satiksmes organizēšanas tehnisko līdzekļu uzstādīšanas shēma	Mērogs: bez mēroga		