

Pielikums
Rīgas valstspilsētas pašvaldības Ārtelpas un mobilitātes departamenta direktora rīkojumam
"Par satiksmi Sedas ielā"

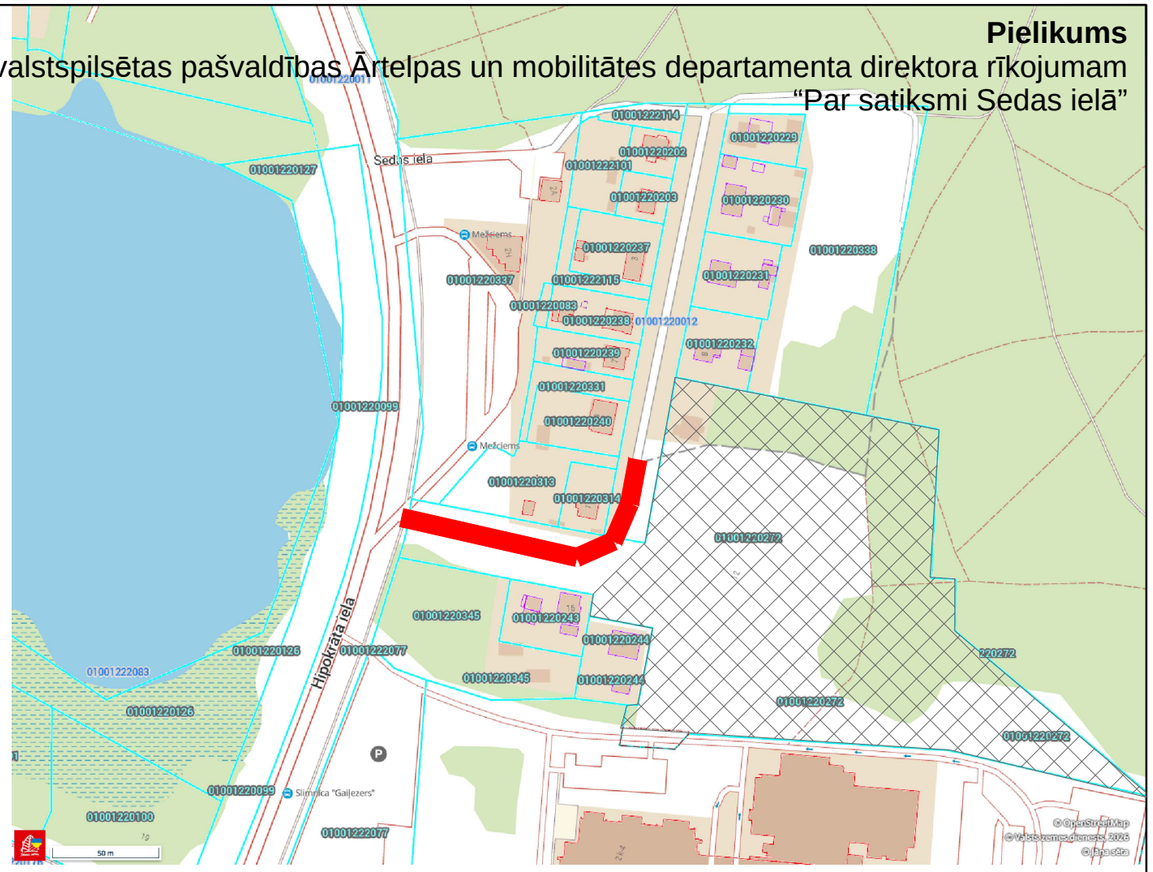

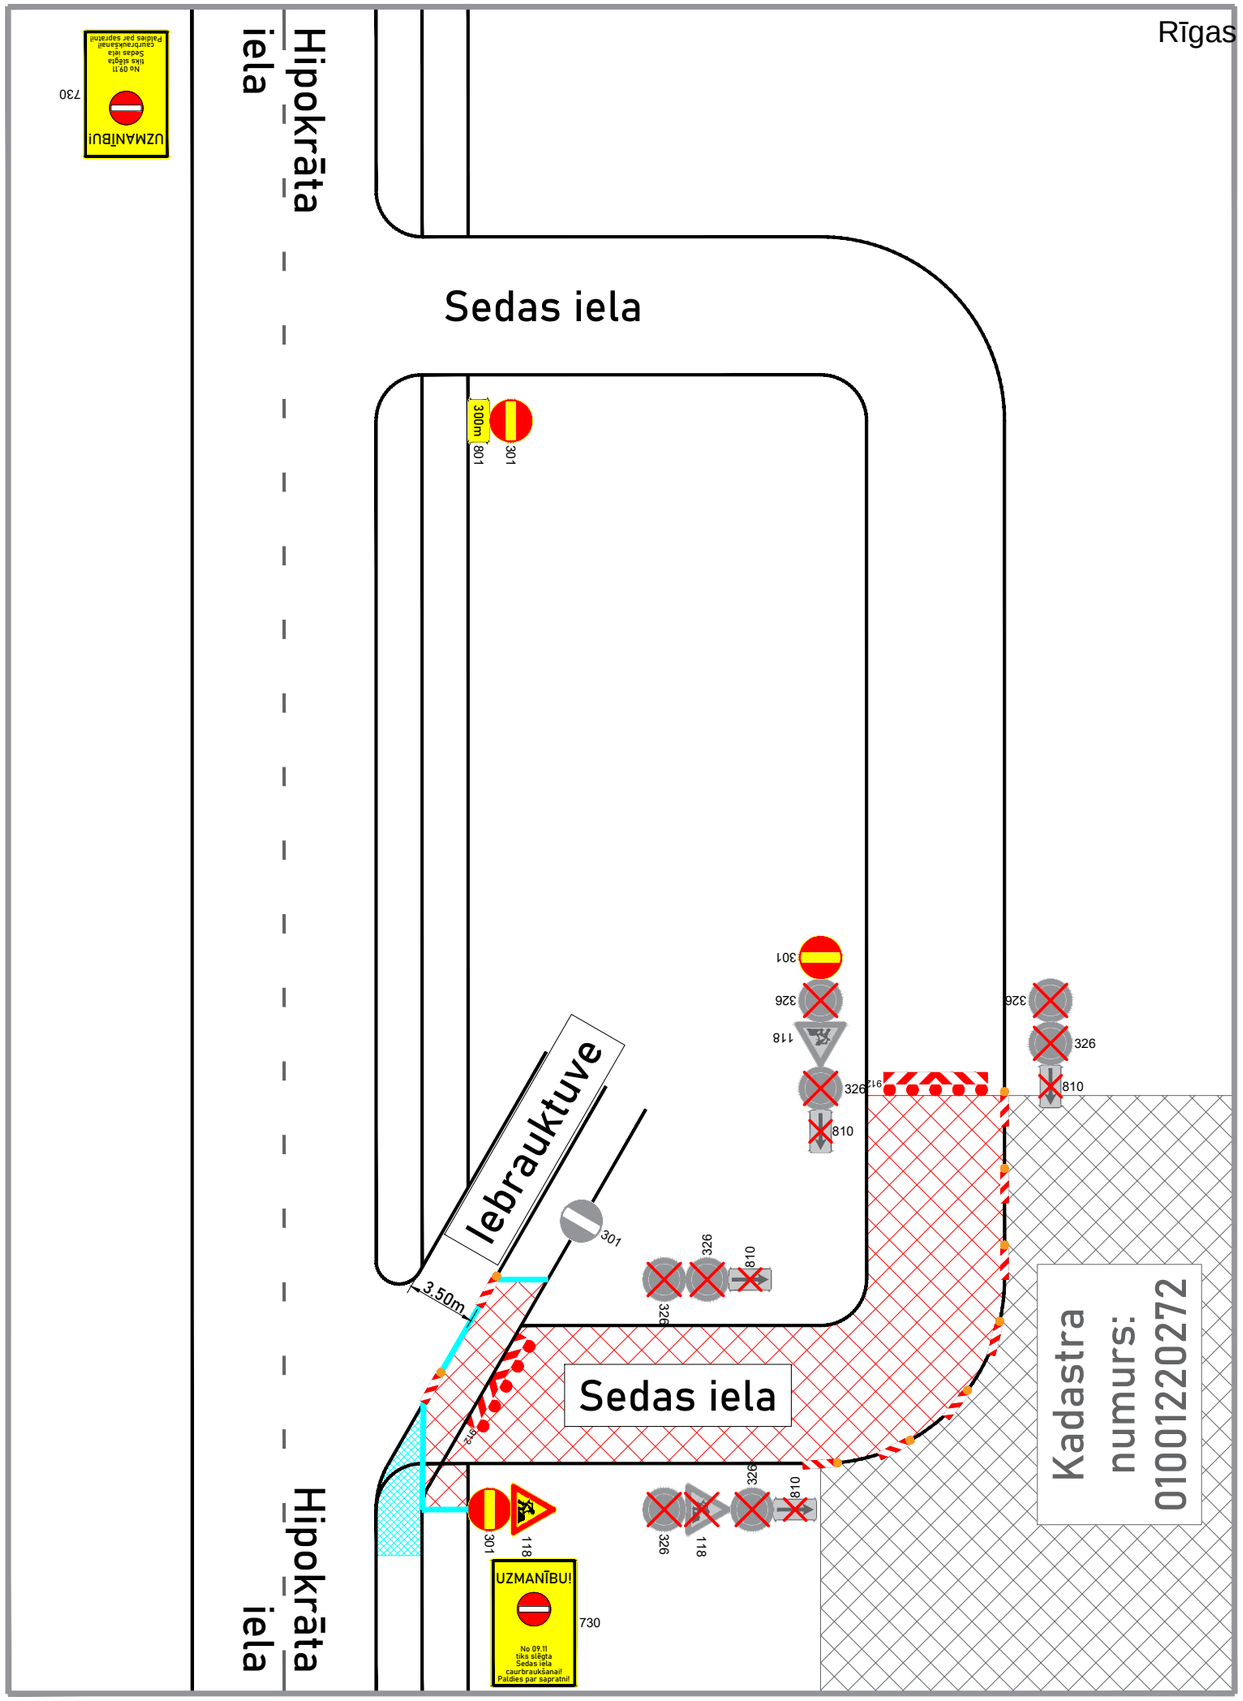

Saskaņots:
RP SIA "Rigas satiksme"
ar nosacījumiem:
Diennakti pirms darbu uzsākšanas informēt vecāko
Centrāldispečeri pa tālr.: 80000008.
-Darbu veikšanu organizēt, neslēdzot un netraucējot sabiedriskā transporta satiksmi un kustību.
-Nodrošināt esošo elektrotransporta kontakttīkla uzkarsistēmas konstrukciju un balstu saglabāšanu. Ievērot elektrotransporta kontakttīkla konstrukciju aizsardzības zonu: 0,5m no balsta pamata malas, 1,0m no kontaktvada un atsaites līnijas ass uz katru pusi.
-Nodrošināt drošu trolejbusu kustība izmantojot kontakttīklus. (Gadījumā, ja kontakttīkls atrodas virs darba zonas, jānodrošina, lai attālums no darba zonas malas līdz tālākajam kontakttīkla vadam nepārsniegtu 2,5 metrus).
-Būvbedrēm, kas tuvāk par 2,5m no balsta pamata paredzēt rievsienu vai analogu.
-Darbi, kas paredzēti tuvu RP SIA "Rigas satiksme" balsta pamatam, izsaukt ES pārstāvi 26631222.
-Nemainīt esošās vertikālā plānojuma atzīmes un nepieļaut balsta pamatu atsegšanu vai kalšanu.
-Nodrošināt blakus esošo balstu aizsardzību pret mehāniskiem bojājumiem un virsmas piesārņojumu (krāsa, apmetums, java, asfalta daļiņas u.c.), izmantojot atbilstošus mehāniskos un virsmas aizsarglīdzekļus.
-Darbu izpildes laikā veikt foto fiksācijas, nodrošinot dokumentētu un pārbaudāmu informāciju par to, ka darbu gaitā nav radīti bojājumi RP SIA "Rīgas satiksme" infrastruktūrai, tās konstrukcijām un saistītajiem elementiem.
-Visā būvniecības laikā, nepieciešamības gadījumā, nekavējoties jānodrošina brīva piekļuve RP SIA "Rīgas satiksme" darbiniekiem un to riteņtransportlīdzekļiem kontakttīkla konstrukciju profilaktisko un avārijas darbu veikšanai.
RP SIA "Rigas Satiksme"
Mārtiņš Plataiskalns
parakstīts elektroniski
Vecākais inženierkomunikāciju
Piesaistes inženieris

29.10.2026.

Saskaņojums derīgs ar Rīgas valstspilsētas Ārtelpas un Mobilitātes Departamenta direktora rīkojumu
Shēma derīga ievērojot Ministru kabineta 2001.gada 2.oktobra noteikumus Nr.421 „Noteikumi par darba vietu aprīkošanu uz ceļiem"
Shēma ir Darbu veikšanas atļaujas neatņemama sastāvdaļa
Rīgas valstspilsētas pašvaldības Ārtelpas un mobilitātes departamenta Satiksmes organizācijas un kustības drošības nodaļas satiksmes organizācijas speciālists
A. Smilga

29.10.2026.

Binders

Sagat.	Sat.org.inženieris	I.Gailišs		27.10.2026
Pārb.	Sat.org.darbu vad.	M.Blušs		

Būvdarbus veic: Ceļu būves firma SIA "Binders"
Būvdarbu vadītājs: Emīls Kazakevičs Tel: 20 615 338
Plānotais shēmas darbības laiks: 09.11.2026 - 26.11.2026

Apzīmējumi: Jauna c/z; Esoša c/z; Esoša apsedzama c/z; Esoša demontējama c/z; Darbu zona; Gājēju zona; Gājēju barjera; Pagaidu horizontālie apzīmējumi

Satiksmes organizācijas tehnisko līdzekļu izvietojuma shēma

Objekts: Automašīnu stāvlaukuma Sedas ielā 12 Rīgā būvprojekta izstrāde, būvdarbi un autoruzraudzība

Apraksts: 1.Darba vieta tiks aprīkota pec M-K noteikumiem nr.421 "Noteikumi par darba vietu aprīkošanu uz ceļiem".
2.Pagaidu ceļazīmes tiek uzstādītas ievērojot LVS 77-2 uzstādīšanas noteikumus.
3.Satiksmes organizācijas shēma paredzēta: Seguma atjaunošanas darbi

Atbildīgais par darba vietas aprīkojumu: CBF SIA "BINDERS" Sat.org. darbu vadītājs M.Blušs tel. 25680134 epasts: martins.bluss@binders.lv

Sedas iela - 2