
1.POSMS


Pielikums
Rīgas valstspilsētas pašvaldības Ārtelpas un mobilitātes departamenta direktora rīkojumam
"Par satiksmi Mūkusalas ielā"

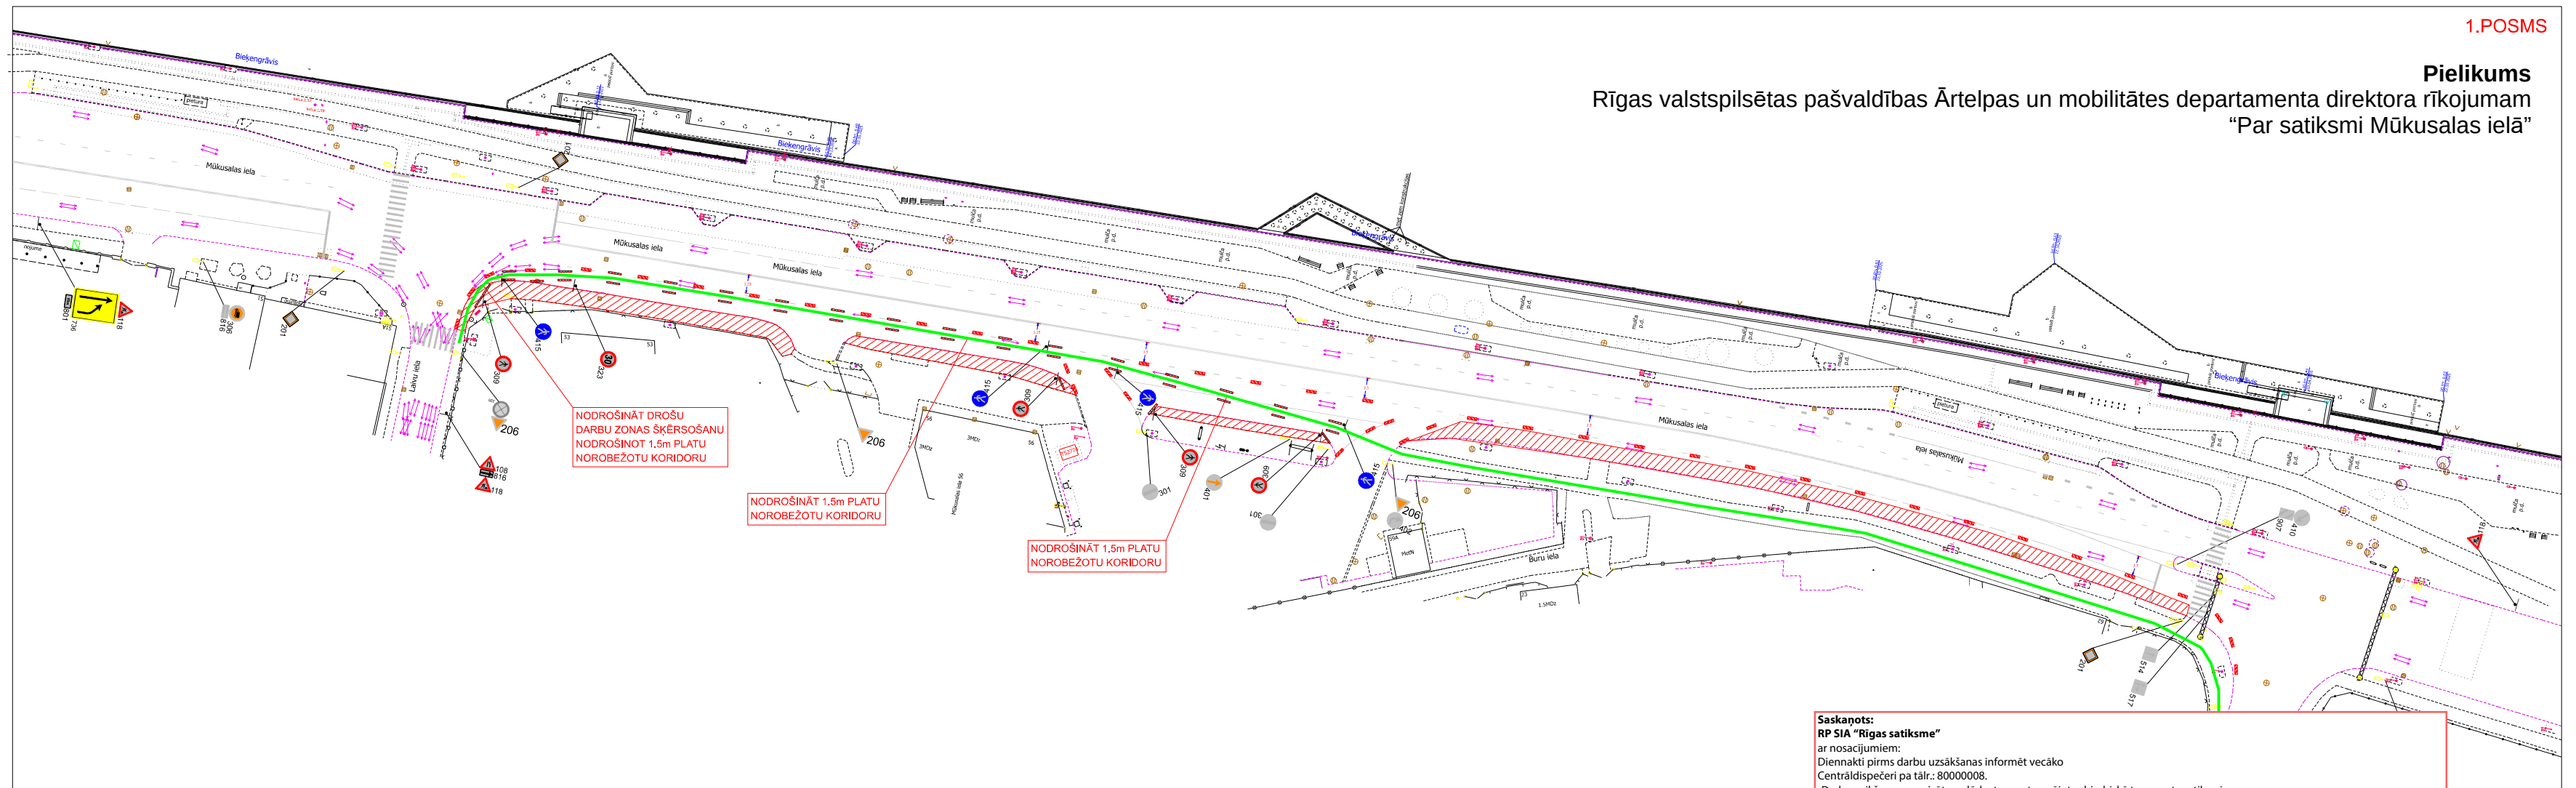

Saskaņots:
RP SIA "Rīgas satiksme"
ar nosacījumiem:
Diennakti pirms darbu uzsākšanas informēt vecāko
Centrāldispečeri pa tālr.: 80000008.
-Darbu veikšanu organizēt, neslēdzot un netraucējot sabiedriskā transporta satiksmi.
-Nodrošināt esošo elektrotransporta kontakttīkla uzkarsistēmas konstrukciju un balstu saglabāšanu. Ievērot elektrotransporta kontakttīkla konstrukciju aizsardzības zonu: 0,5m no balsta pamata malas, 1,0m no kontaktvada un atsaites līnijas ass uz katru pusi.
-Nodrošināt droša trolejbusu kustību izmantojot kontakttīklus. (Gadījumā, ja kontakttīkls atrodas virs darba zonas, jānodrošina, lai attālums no darba zonas malas līdz tālākajam kontakttīkla vadam nepārsniegtu 2,5 metrus).
-Nemainīt esošās vertikālā plānojuma atzīmes un nepieļaut balsta pamatu atsegšanu vai kalšanu.
-Darbi, kas paredzēti tuvu RP SIA "Rīgas satiksme" balsta pamatam, izsaukt ES pārstāvi 26631222.
-Būvbedrēm, kas tuvāk par 2,5m no balsta pamata paredzēt rievsienu vai analogu.
-Nodrošināt blakus esošo balstu aizsardzību pret mehāniskiem bojājumiem un virsmas piesārņojumu (krāsa, apmetums, java, asfalta daļiņas u.c.), izmantojot atbilstošus mehāniskos un virsmas aizsarglīdzekļus.
-Darbu izpildes laikā veikt foto fiksācijas, nodrošinot dokumentētu un pārbaudāmu informāciju par to, ka darbu gaitā nav radīti bojājumi RP SIA "Rīgas satiksme" infrastruktūrai, tās konstrukcijām un saistītajiem elementiem.
-3 darba dienas pirms rakšanas darbu uzsākšanas saņemt atļauju darbu veikšanai RP SIA "Rīgas satiksme" elektrokabeļu aizsargjoslā, pieprasot saskanosana@rigassatiksme.lv.
-Diennakti pirms darbu uzsākšanas RP SIA "Rīgas satiksme" elektrokabeļu aizsargjoslā informēt RP SIA "Rīgas satiksme" pārstāvi.
-Darbi, kas saistīti ar zemes rakšanu esošā RP SIA "Rīgas satiksme" kabeļu aizsardzības zonā, jāveic bez rakšanas mehānismu pielietošanas. RP SIA "Rīgas satiksme" kabeļu līnijas izvietojumu un dziļumu precizēt darba gaitā atšurfējot.
-Visā būvniecības laikā nepieciešamības gadījumā nodrošināt piekļuvi RP SIA "Rīgas satiksme" kabelim.
-Visā būvniecības laikā, nepieciešamības gadījumā, nekavējoties jānodrošina brīva piekļuve RP SIA "Rīgas satiksme" darbiniekiem un to ritošajam transportlīdzekļiem kontakttīkla konstrukciju profilaktisko un avārijas darbu veikšanai.
RP SIA "Rīgas Satiksme"
Mārtiņš Plataiskalns
parakstīts elektroniski
Vecākais inženierkomunikāciju
Piesaistes inženieris

30.10.2026

2.POSMS

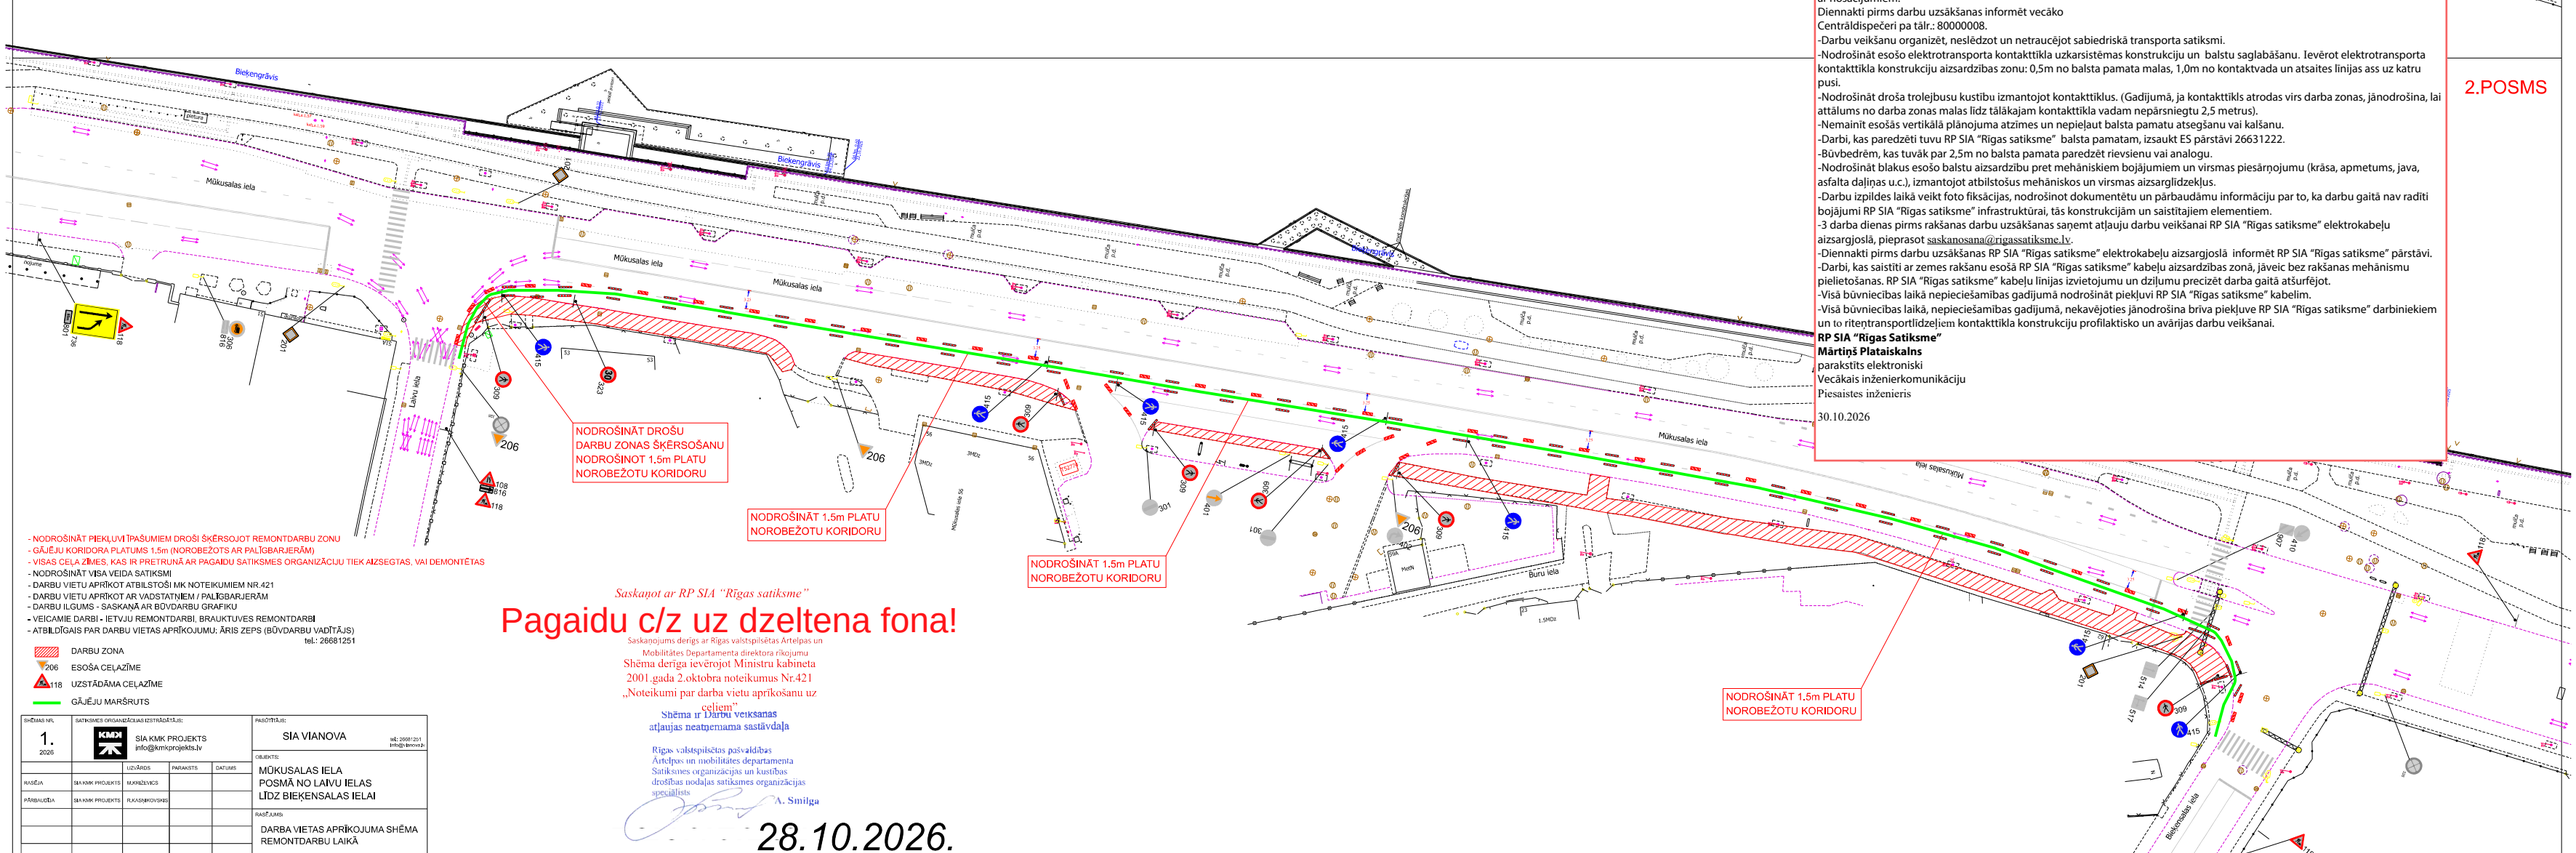

- NODROŠINĀT PIEKĻUVI ĪPAŠUMIEM DROŠI ŠĶĒRSOJOT REMONTDARBU ZONU
- GĀJĒJU KORIDORA PLATUMS 1.5m (NOROBEŽOTS AR PALĪGBARJERĀM)
- VISAS CEĻA ZĪMES, KAS IR PRETRUNĀ AR PAGAIDU SATIKSMES ORGANIZĀCIJU TIEK AIZSEGTAS, VAI DEMONTĒTAS
- NODROŠINĀT VISA VEIDA SATIKSMI
- DARBU VIETU APRĪKOT ATBILSTOŠI MK NOTEIKUMIEM NR.421
- DARBU VIETU APRĪKOT AR VADSTATNIEM / PALĪGBARJERĀM
- DARBU ILGUMS - SASKAŅĀ AR BŪVDARBU GRAFIKU
- VEICAMIE DARBI - IETVJU REMONTDARBI, BRAUKTUVES REMONTDARBI
- ATBILDĪGAIS PAR DARBU VIETAS APRĪKOJUMU, ĀRIS ZEPS (BŪVDARBU VADĪTĀJS) tel.: 26681251

DARBU ZONA
206 ESOŠA CEĻAZĪME
118 UZSTĀDĀMA CEĻAZĪME
GĀJĒJU MARŠRUTS

Saskaņot ar RP SIA "Rīgas satiksme"

Pagaidu c/z uz dzeltena fona!

Saskaņojums derīgs ar Rīgas valstspilsētas Ārtelpas un Mobilitātes Departamenta direktora rīkojumu
Shēma derīga ievērojot Ministru kabineta 2001.gada 2.oktobra noteikumus Nr.421 „Noteikumi par darba vietu aprīkošanu uz ceļiem"
Shēma ir Darbu veikšanas atļaujas neatņemama sastāvdaļa

Rīgas valstspilsētas pašvaldības Ārtelpas un mobilitātes departamenta Satiksmes organizācijas un kustības drošības nodaļas satiksmes organizācijas speciālists
A. Smilga

28.10.2026.

SHĒMAS NR.	SATIKSMES ORGANIZĀCIJAS IZSTRĀDĀTĀJS:			PASŪTĪTĀJS:
1. 2026	KMK SIA KMK PROJEKTS info@kmkprojekts.lv			SIA VIANOVA tel.: 29681251 info@vianova.lv
		UZŅĀRDS	PARAKSTS	DATUMS
RAKSTĪJA	SIA KMK PROJEKTS	MARKŠEVICS		
PĀRBAUDĪJA	SIA KMK PROJEKTS	PLAKSMOVSKIS		
				OBJEKTS: MŪKUSALAS IELA POSMĀ NO LAIVU IELAS LĪDZ BIEĶENSALAS IELAI
				RASĒJUMS: DARBA VIETAS APRĪKOJUMA SHĒMA REMONTDARBU LAIKĀ