


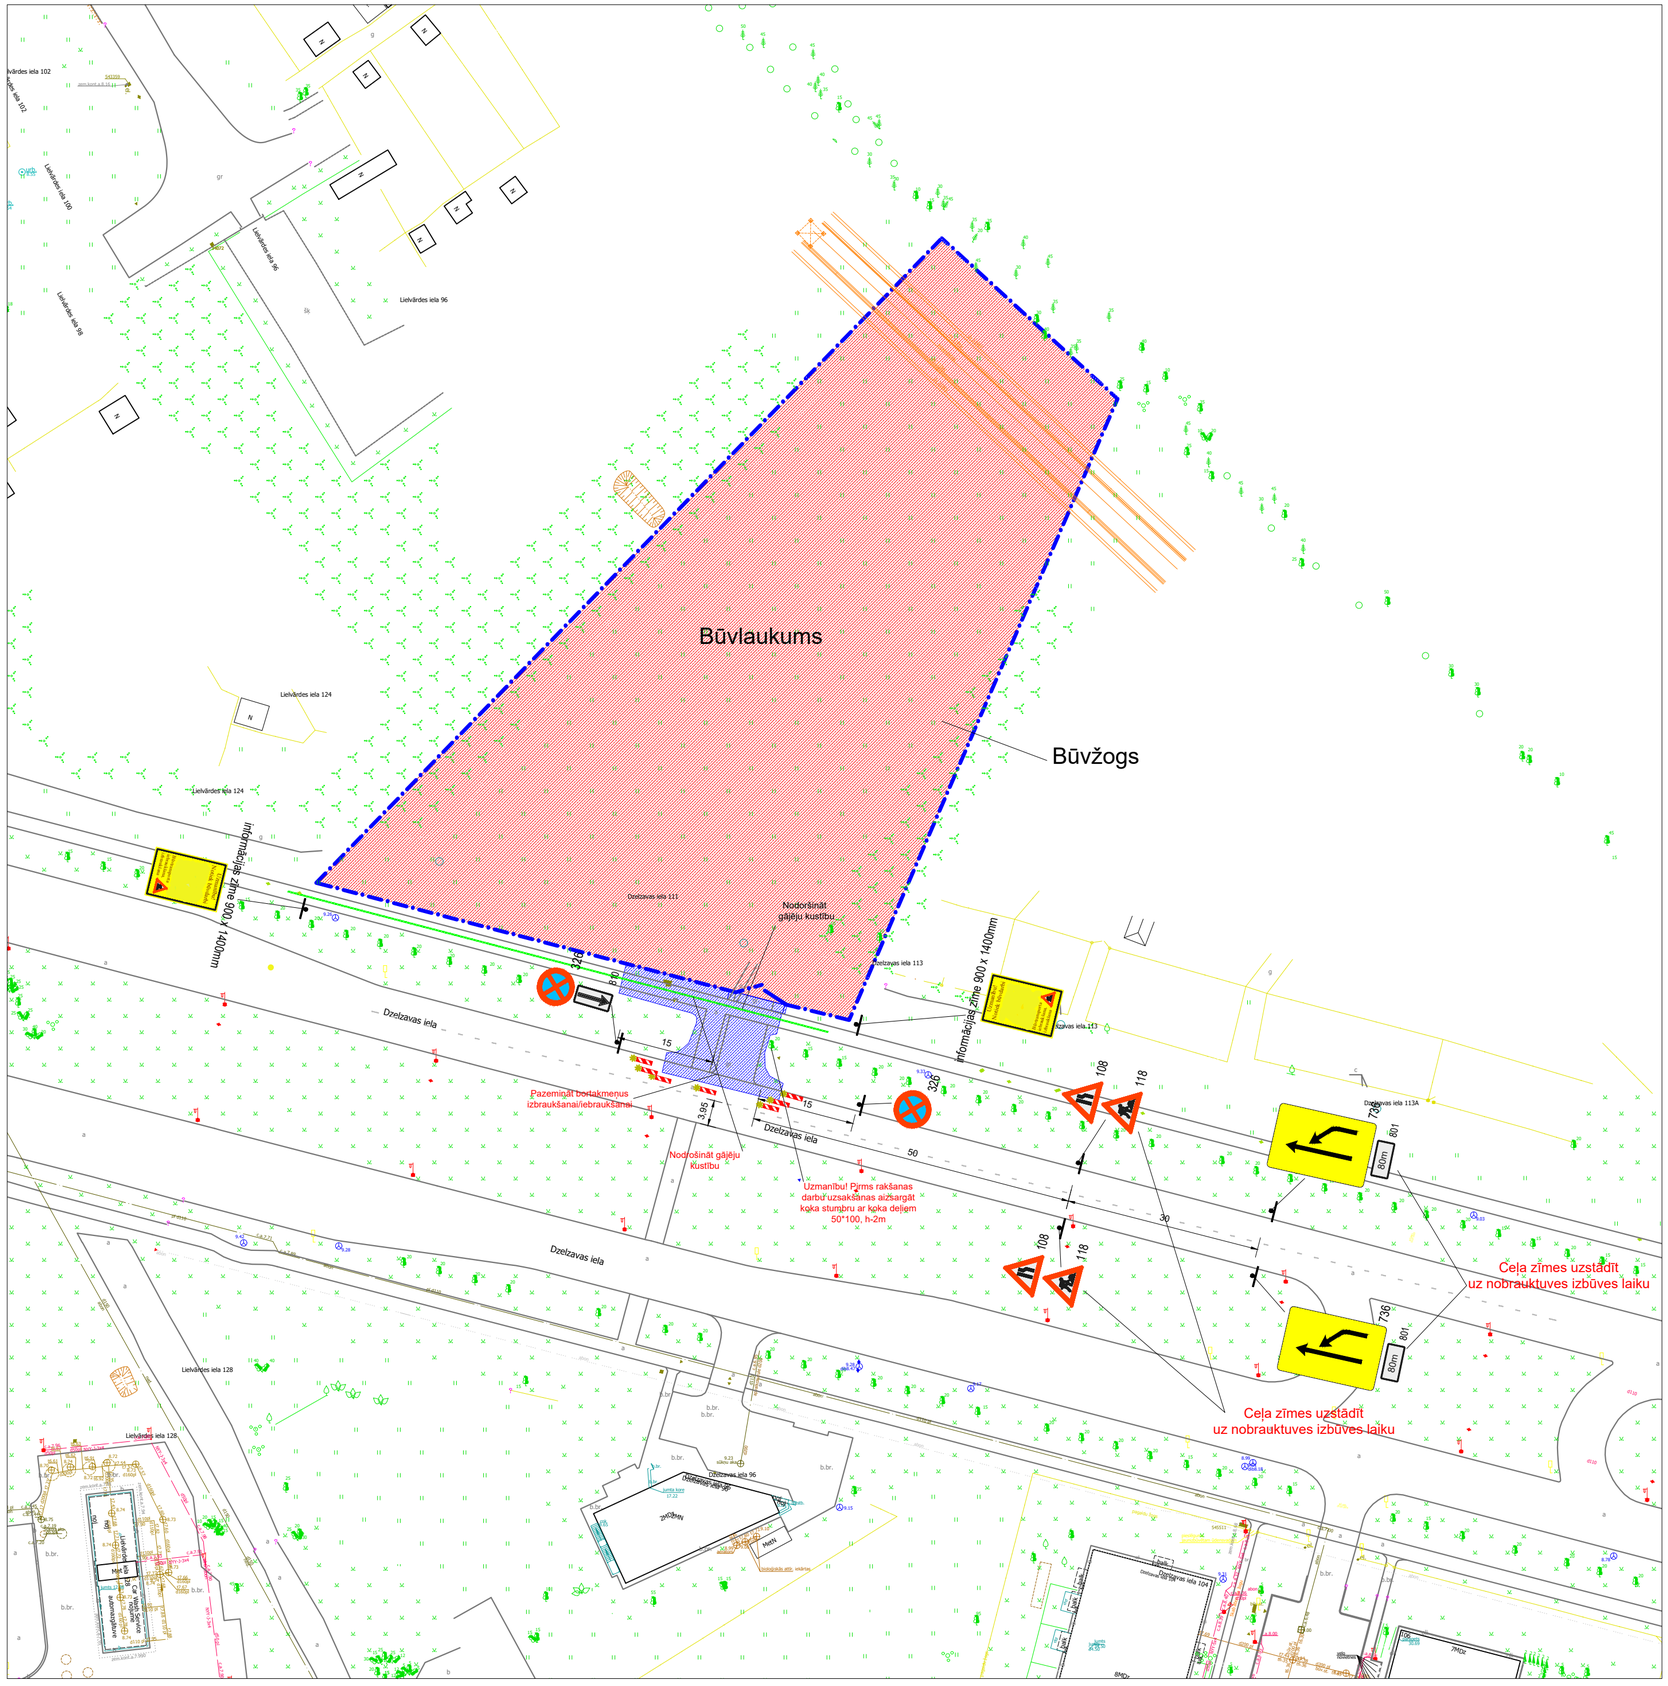

APZĪMĒJUMI

- ceļa zīmes uzstādīšanas vieta un Nr. (326)
- esošās ceļa zīmes (206)
- demontētas ceļa zīmes (206)
- būvlaukums
- darba zona
- palīgbarjeras
- gājēju kustības virziens
- slodzi sadalošs paklājs

Pagaidu ceļa zīmes uz dzeltena fona!

Saskaņojums derīgs ar Rīgas valstspilsētas Arteļpas un Mobilitātes Departamenta direktora rīkojumu

Shēma derīga ievērojot Ministru kabineta 2001.gada 2.oktobra noteikumus Nr.421 „Noteikumi par darba vietu aprīkošanu uz ceļiem"

Shēma ir Darbu veikšanas atļaujas neatņemama sastāvdaļa

Rīgas valstspilsētas pašvaldības Arteļpas un mobilitātes departamenta Satiksmes organizācijas un kustības drošības nodaļas satiksmes organizācijas speciālists

A. Smilga

29.10.2026.

Saskaņots:
RP SIA "Rīgas satiksme"
ar nosacījumiem:
Diennakti pirms darbu uzsākšanas informēt vecāko Centrāldispečeri pa tālr.: 80000008.
-Darbu veikšanu organizēt, neslēdzot un netraucējot sabiedriskā transporta satiksmi un kustību.
-3 darba dienas pirms rakšanas darbu uzsākšanas saņemt atļauju darbu veikšanai RP SIA "Rīgas satiksme" elektrokabeļu aizsargjoslā, pieprasot saskanosana@rigassatiksme.lv.
-Diennakti pirms darbu uzsākšanas RP SIA "Rīgas satiksme" elektrokabeļu aizsargjoslā informēt RP SIA "Rīgas satiksme" pārstāvi.
-Darbi, kas saistīti ar zemes rakšanu esošā RP SIA "Rīgas satiksme" kabeļu aizsardzības zonā, jāveic bez rakšanas mehānismu pielietošanas. RP SIA "Rīgas satiksme" kabeļu līnijas izvietojumu un dziļumu precizēt darba gaitā atšurfējot.
-Visā būvniecības laikā nepieciešamības gadījumā nodrošināt piekļuvi RP SIA "Rīgas satiksme" kabeļiem.
RP SIA "Rīgas Satiksme"
Mārtiņš Plataiskalns
parakstīts elektroniski
Vecākais inženierkomunikāciju
Piesaistes inženieris
30.10.2026.

PIEZĪMES

1. Ceļa zīmes atbilstoši LVS 77:2016 "Ceļa zīmes" un MK noteikumi Nr. 421 "Noteikumi par darba vietu aprīkošanu uz ceļiem" prasībām.
2. Aprīkot būvbedres ar norobežojošām barjeram.
3. Nodrošināt iedzīvotāju un operatīvā transporta piekļūšanu slēgta posma objektiem.
4. Darbu veicējs SIA "AC Sega" ierīko norobežojošās barjeras un tas apkalpo, mainot ceļa darbu vietas robežas, nodrošinot aprīkojuma atbilstošu izvietojumu.
5. SIA "AC Sega" atbildīgais būvdarbu vadītājs - Raimonds Ratnieks, mob. tālr. 27892524.
6. Shēmas darbības laiks saskaņā ar kalendāro grafiku.
7. Pēc būvdarbu pabeigšanas pagaidu ceļa aprīkojums tiek demontēts.
8. Darbus veikt pa posmiem. Posma garums līdz 30m
9. Nodrošināt piekļūšanu objektiem slēgtā posma zonā. Pirms darbu uzsākšanas informēt objektu īpašniekus par ielas posma slēgšanas grafiku un braukšanas apgrūtinājumiem.
10. Norobežojuma barjeras Nr. 912 uzstādīt pirms satiksmei slēgtajiem ceļa darbu posmiem.
Lietot vadstatņus Nr. 908/909 vai barjeras Nr. 910/911darbu vietas norobežošanai no brauktuves
Izmantot palīgbarjeras gājēju norobežošanai no darbu zonas.

Shēma 3 (nobrauktuves izbūve)

Saava-LV SIA "Saava-LV", Alises iela 2 [8], Rīga LV 1046 Vien.reģ.Nr 40103129768, PVN Nr LV 40103129768 Tālr.: 7312227, 7613303 Fakss: 7311550 Būvkomersanta reģistrācijas Nr 3620-R			Pasūtītājs	SIA "Industrial Smart Solution"	
			Objekts Sporta ēkas jaunbūve Dzelzavas iela 111, Rīga, LV-1084	Stadija: TP	Marka: GT / Lapas Nr: 1
Sastādīja	S.Kazarovecs	29.10.2026	Ceļu satiksmes organizēšanas tehnisko līdzekļu uzstādīšanas shēma	Mērogs: 1 : 750	
	tālr. 26495379				
	e-pasts: sergejs.kazarovecs@gmail.com				